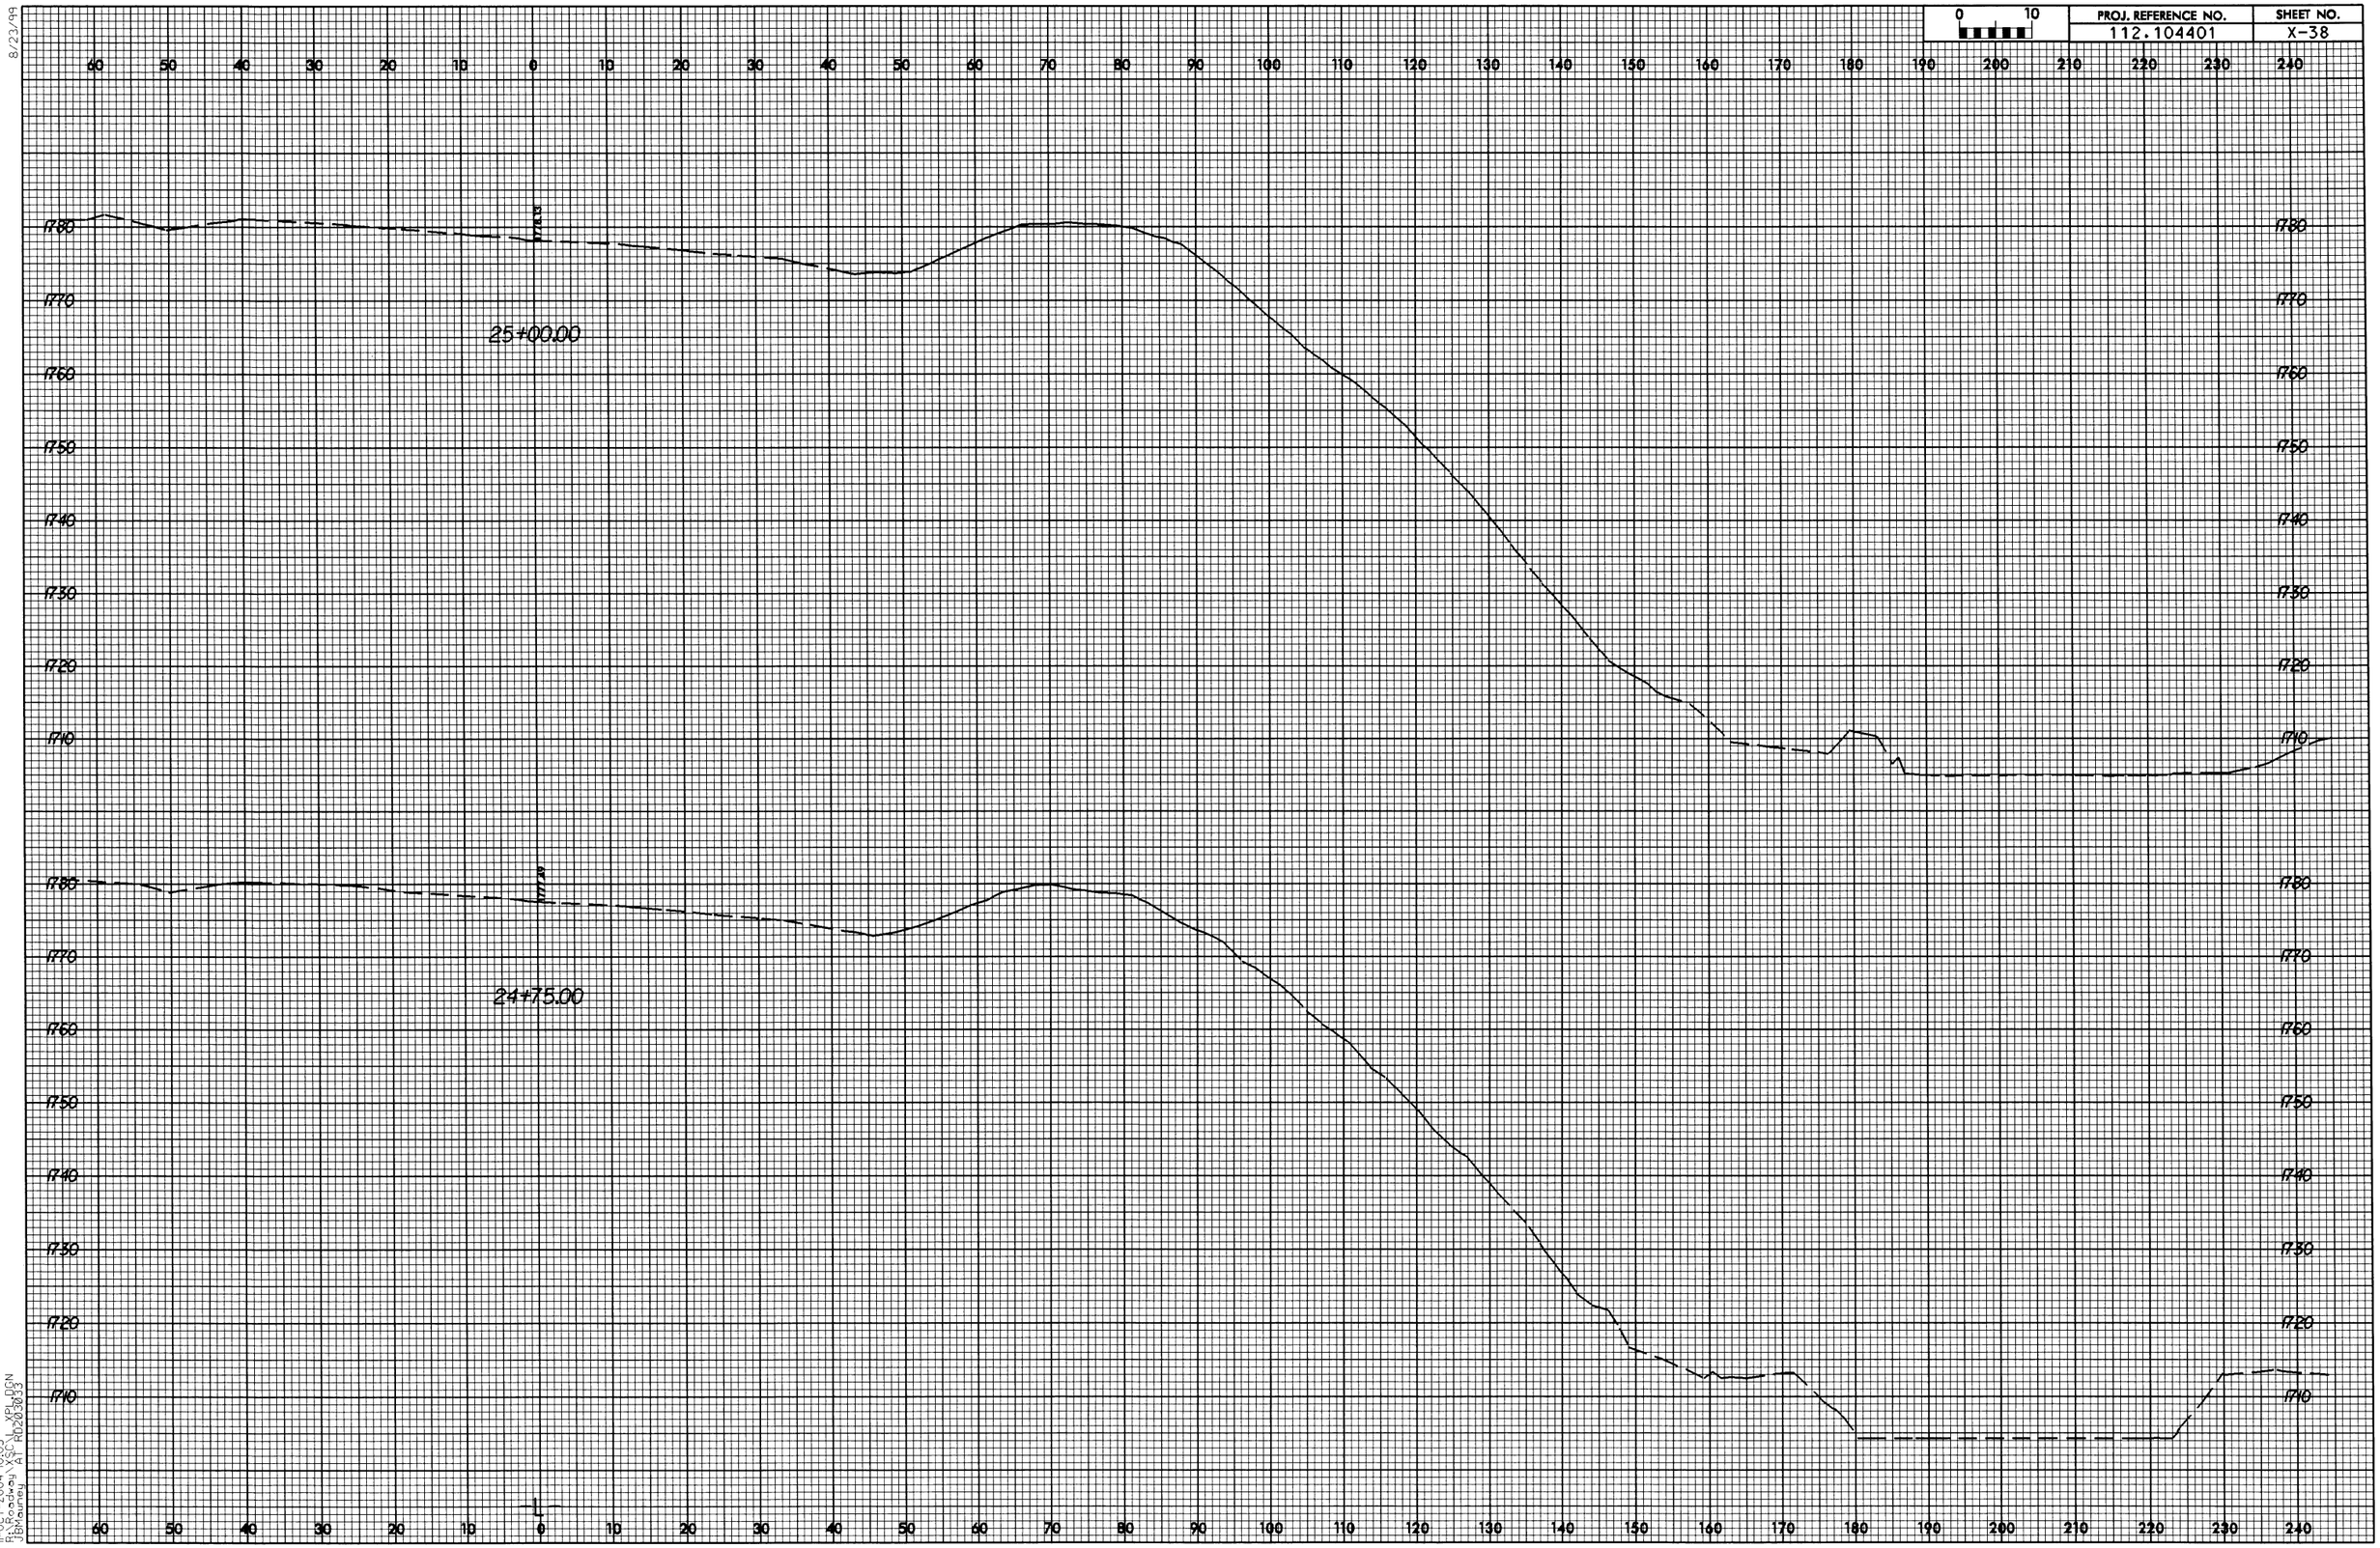

8/23/99

11-OCT-2004 10:03
R:\Roadway\XSC\L_XPL.DGN
JBMauney AT RD203033

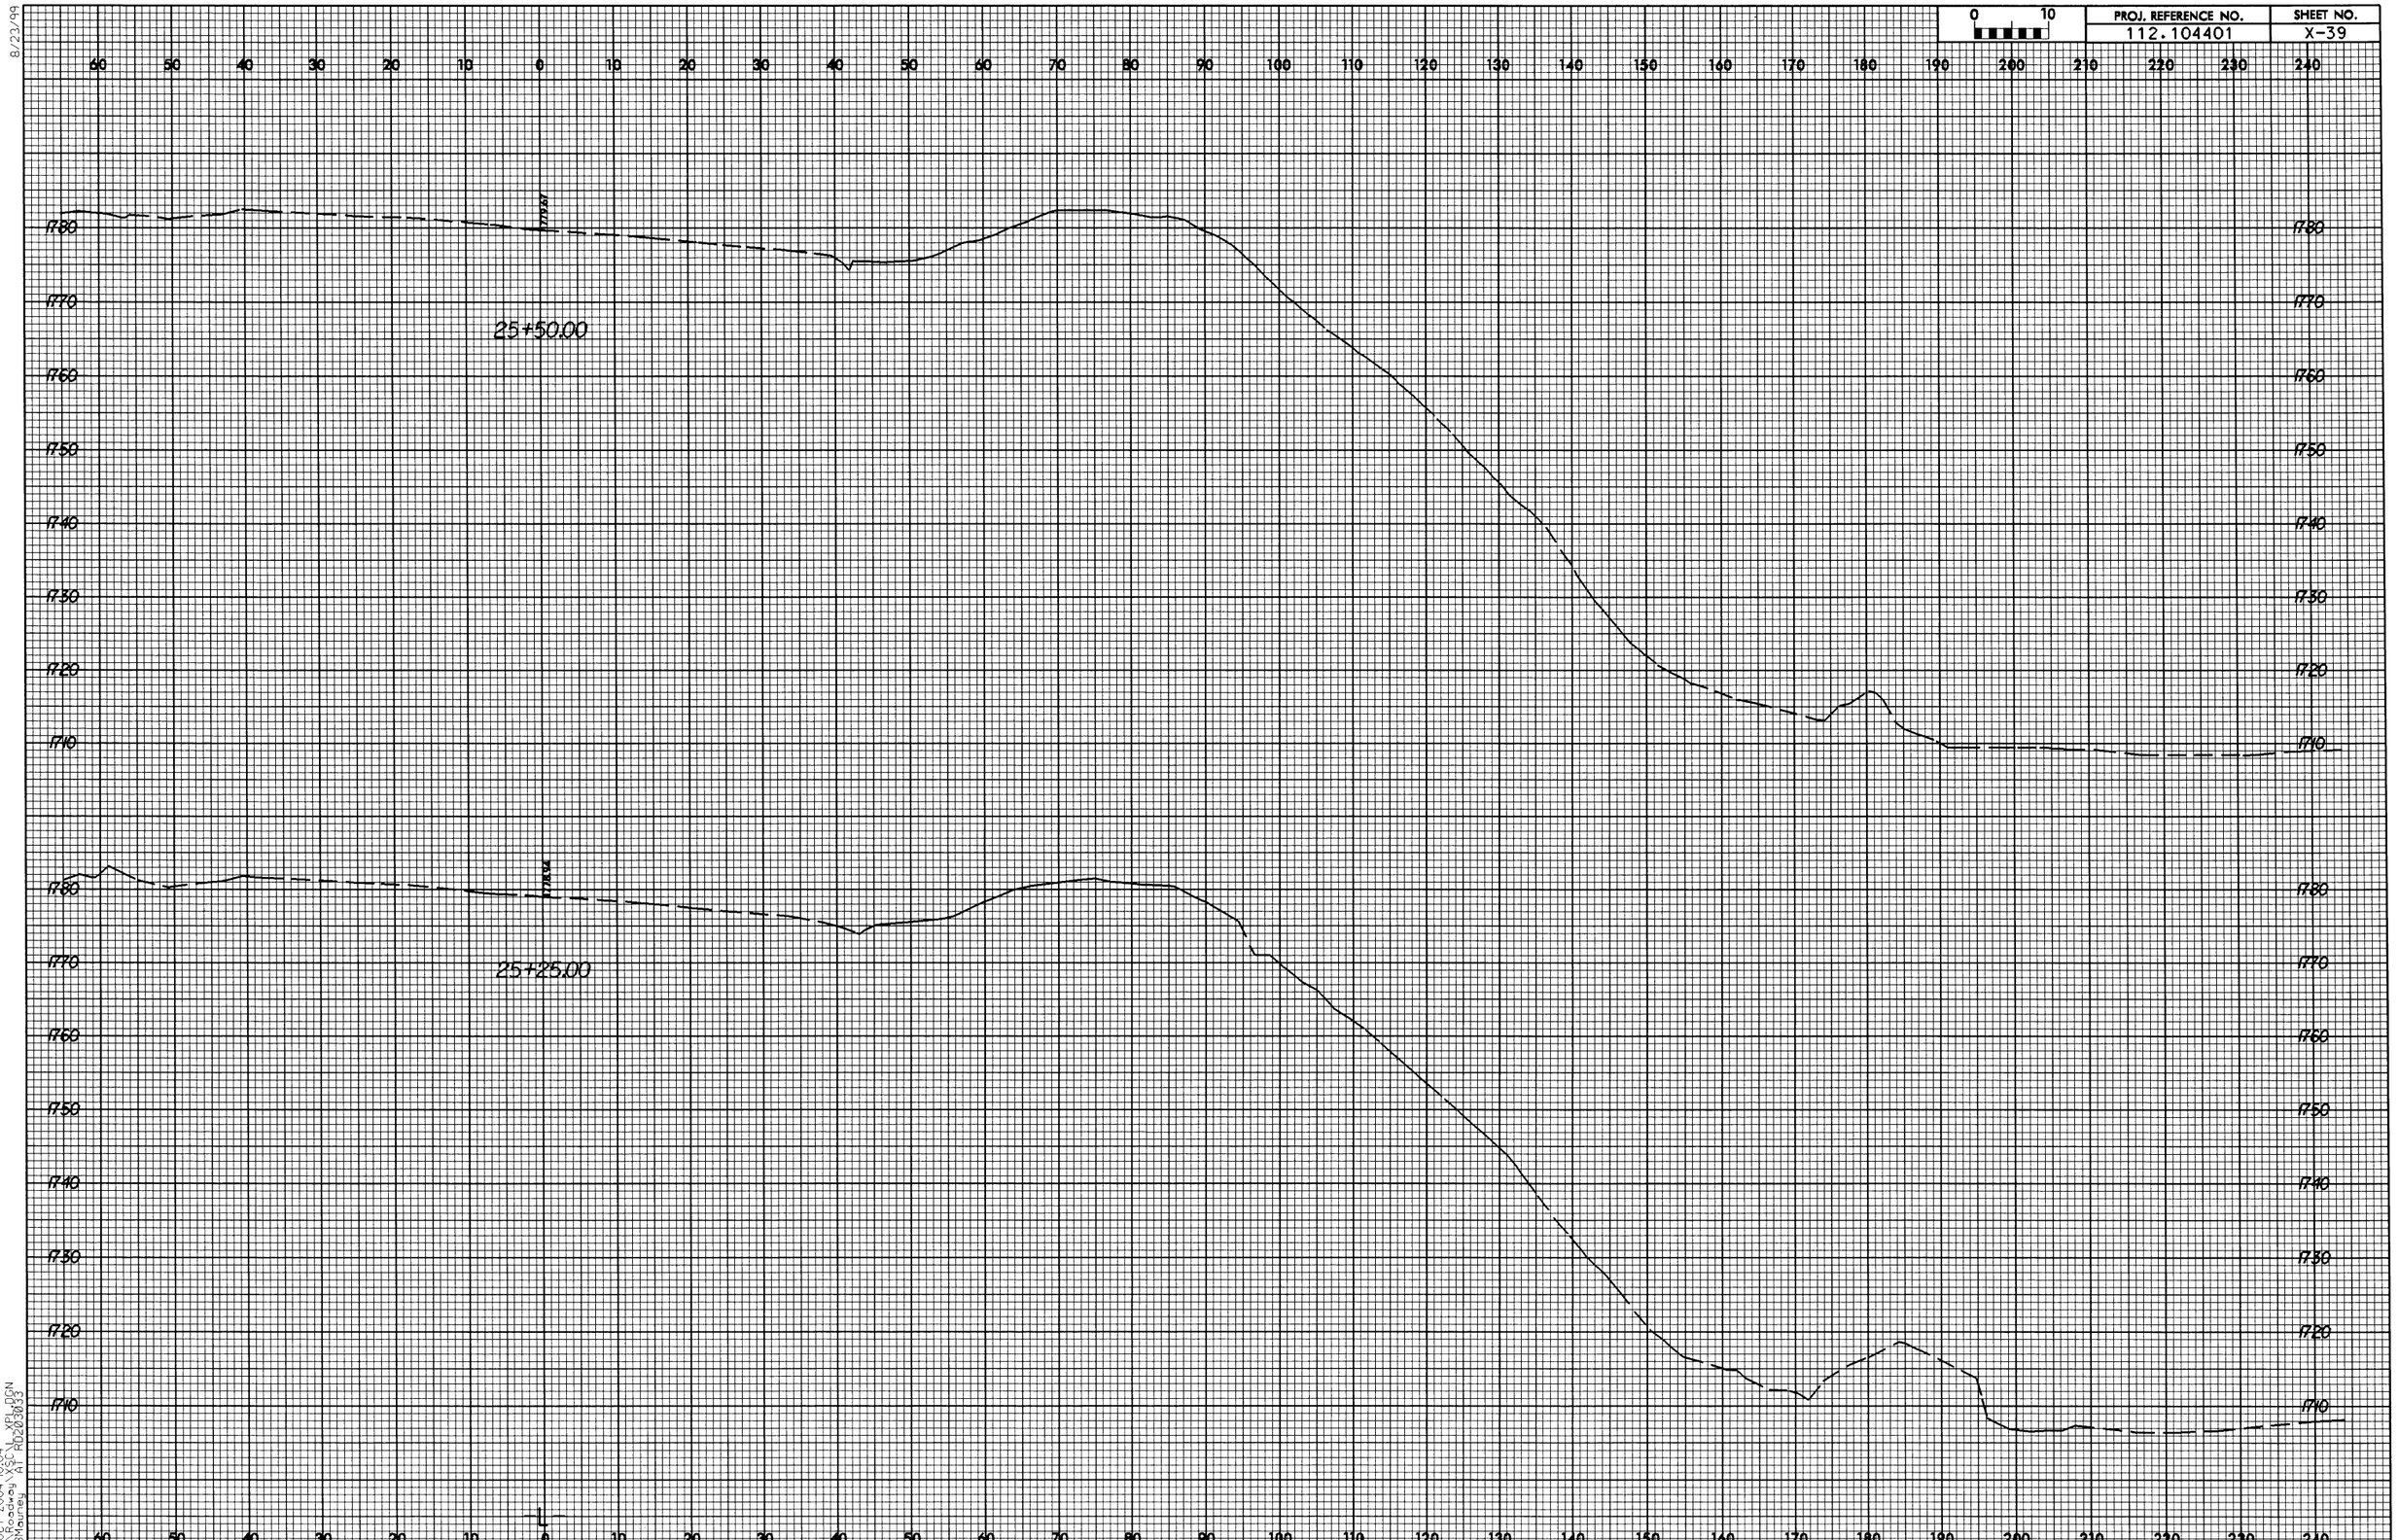

8/23/99

11-OCT-2004 10:04
R:\Roadway\XSC\L_XPL.DGN
JBMooney AT RD203033

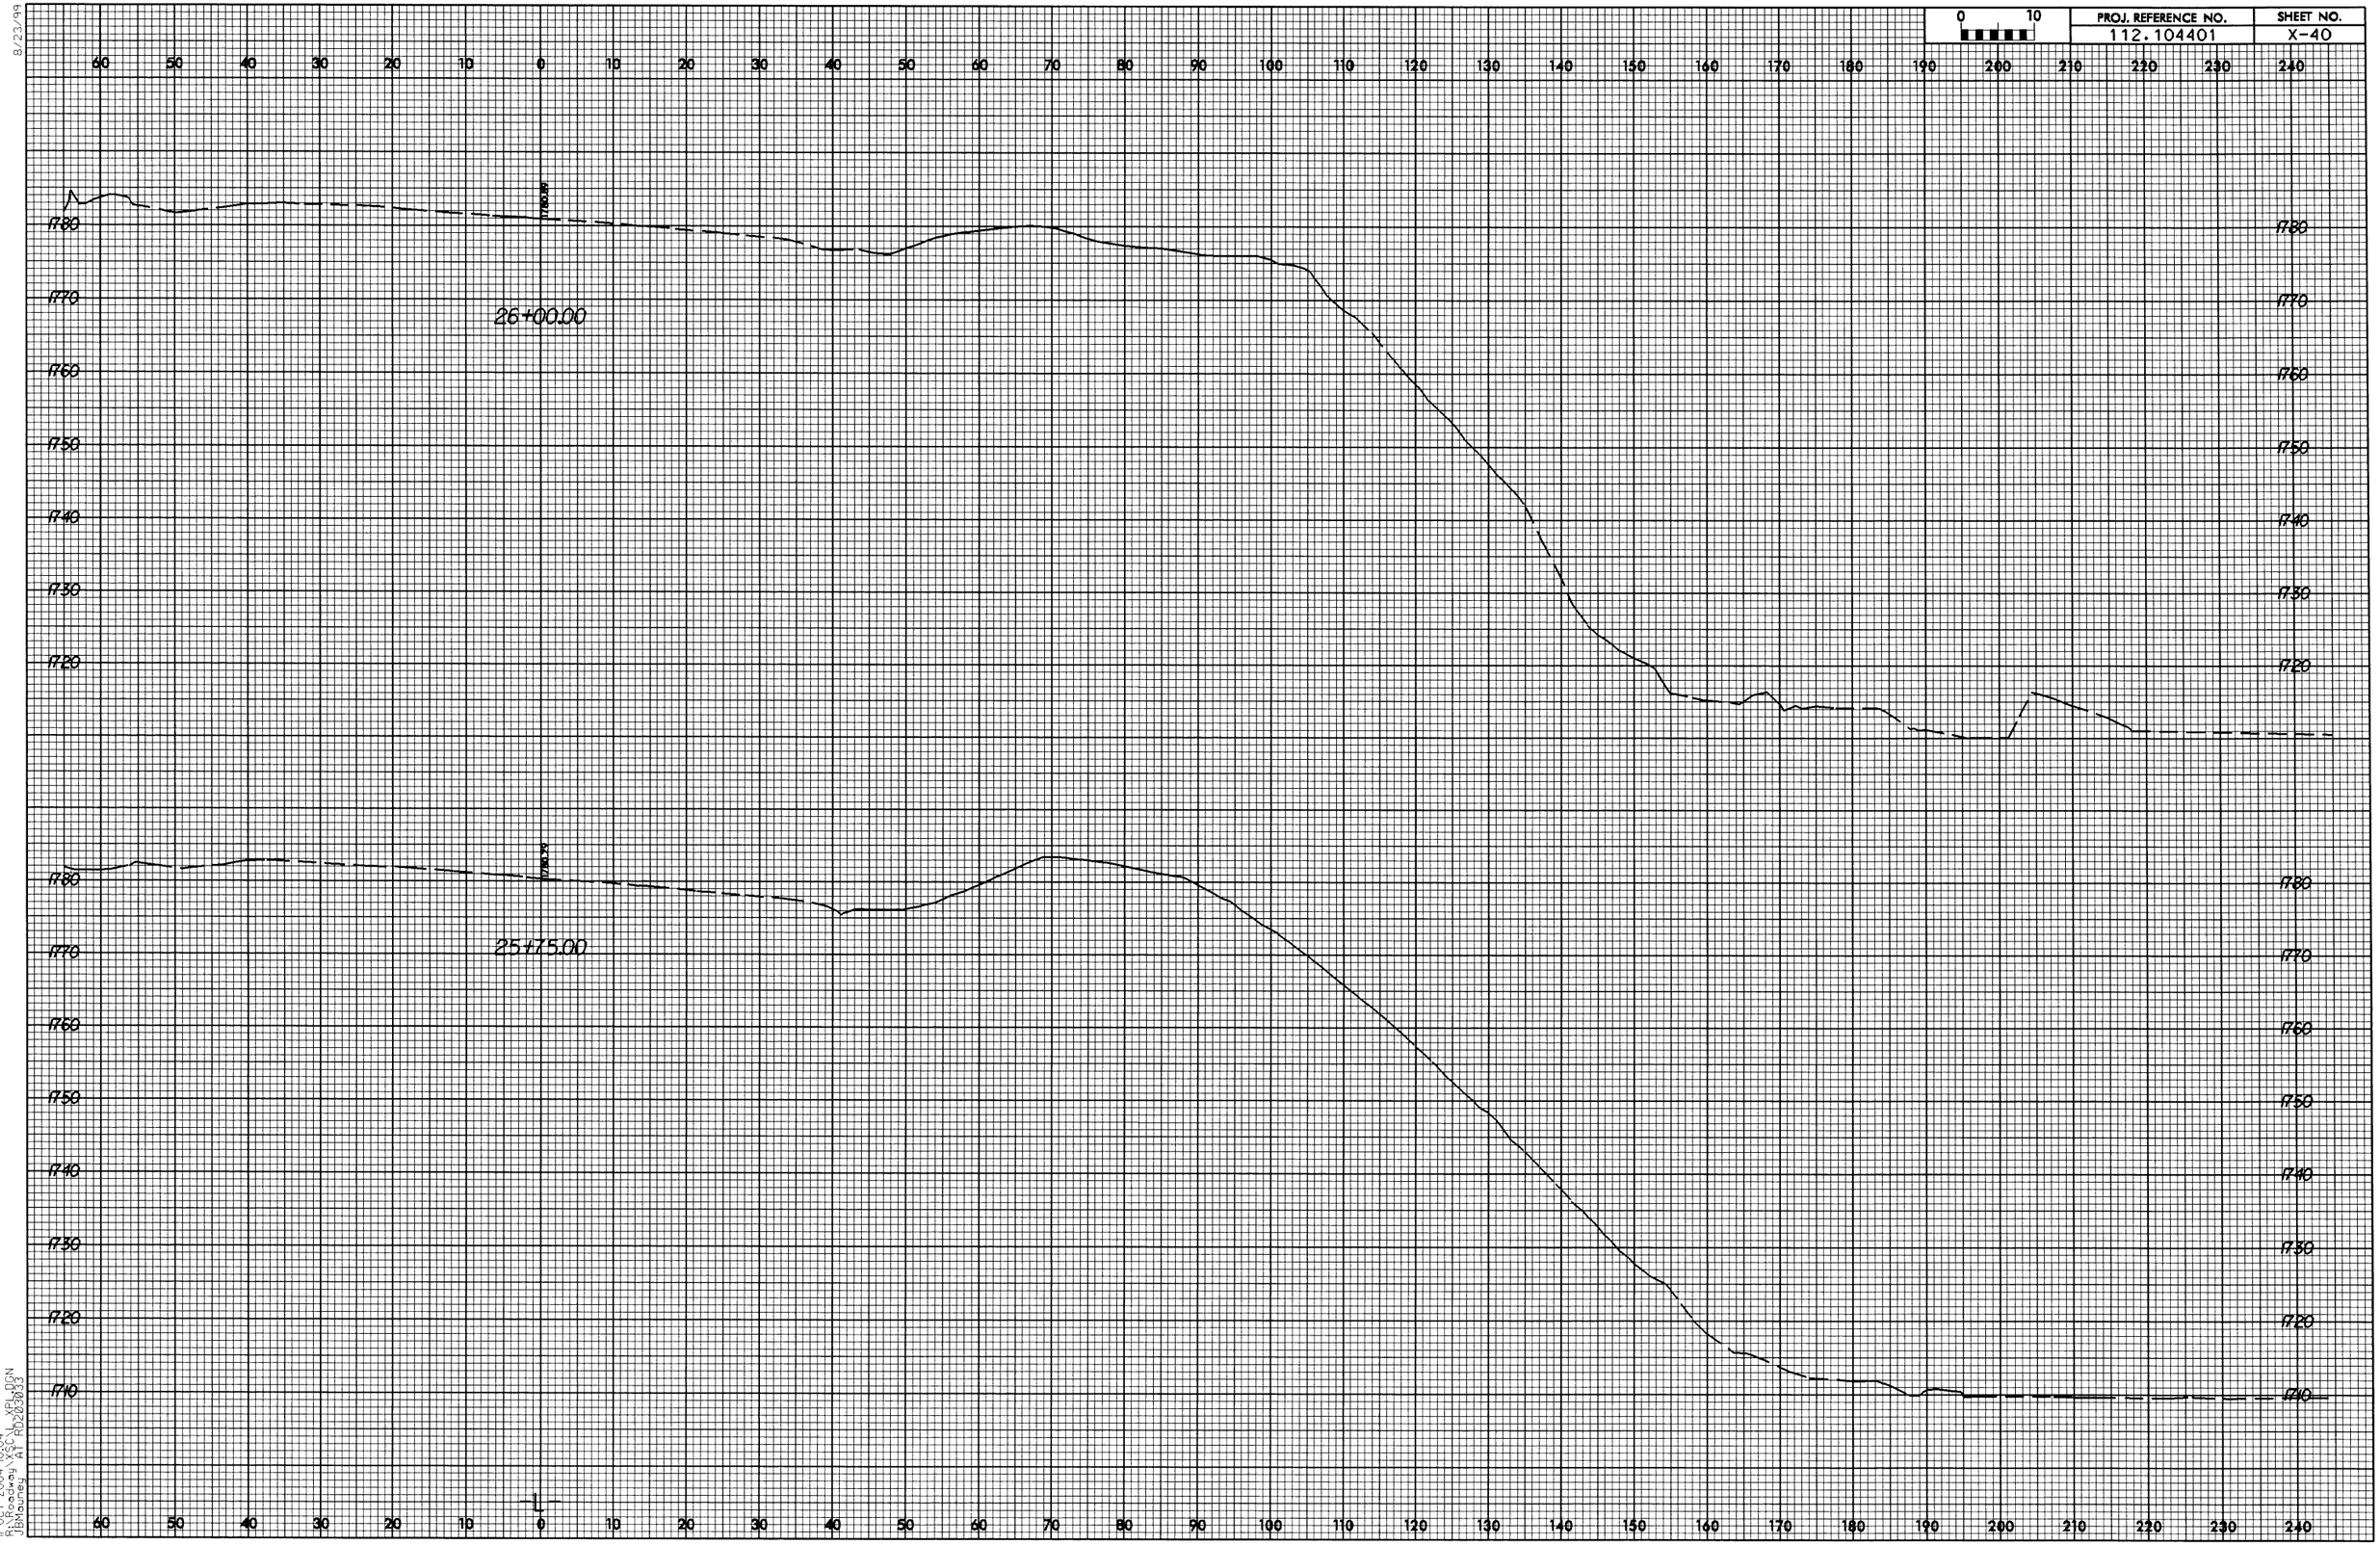

8/23/99

11-OCT-2004 10:04
R:\Roadway\XSC\L_XPL.DGN
JBMauney AT RD203033

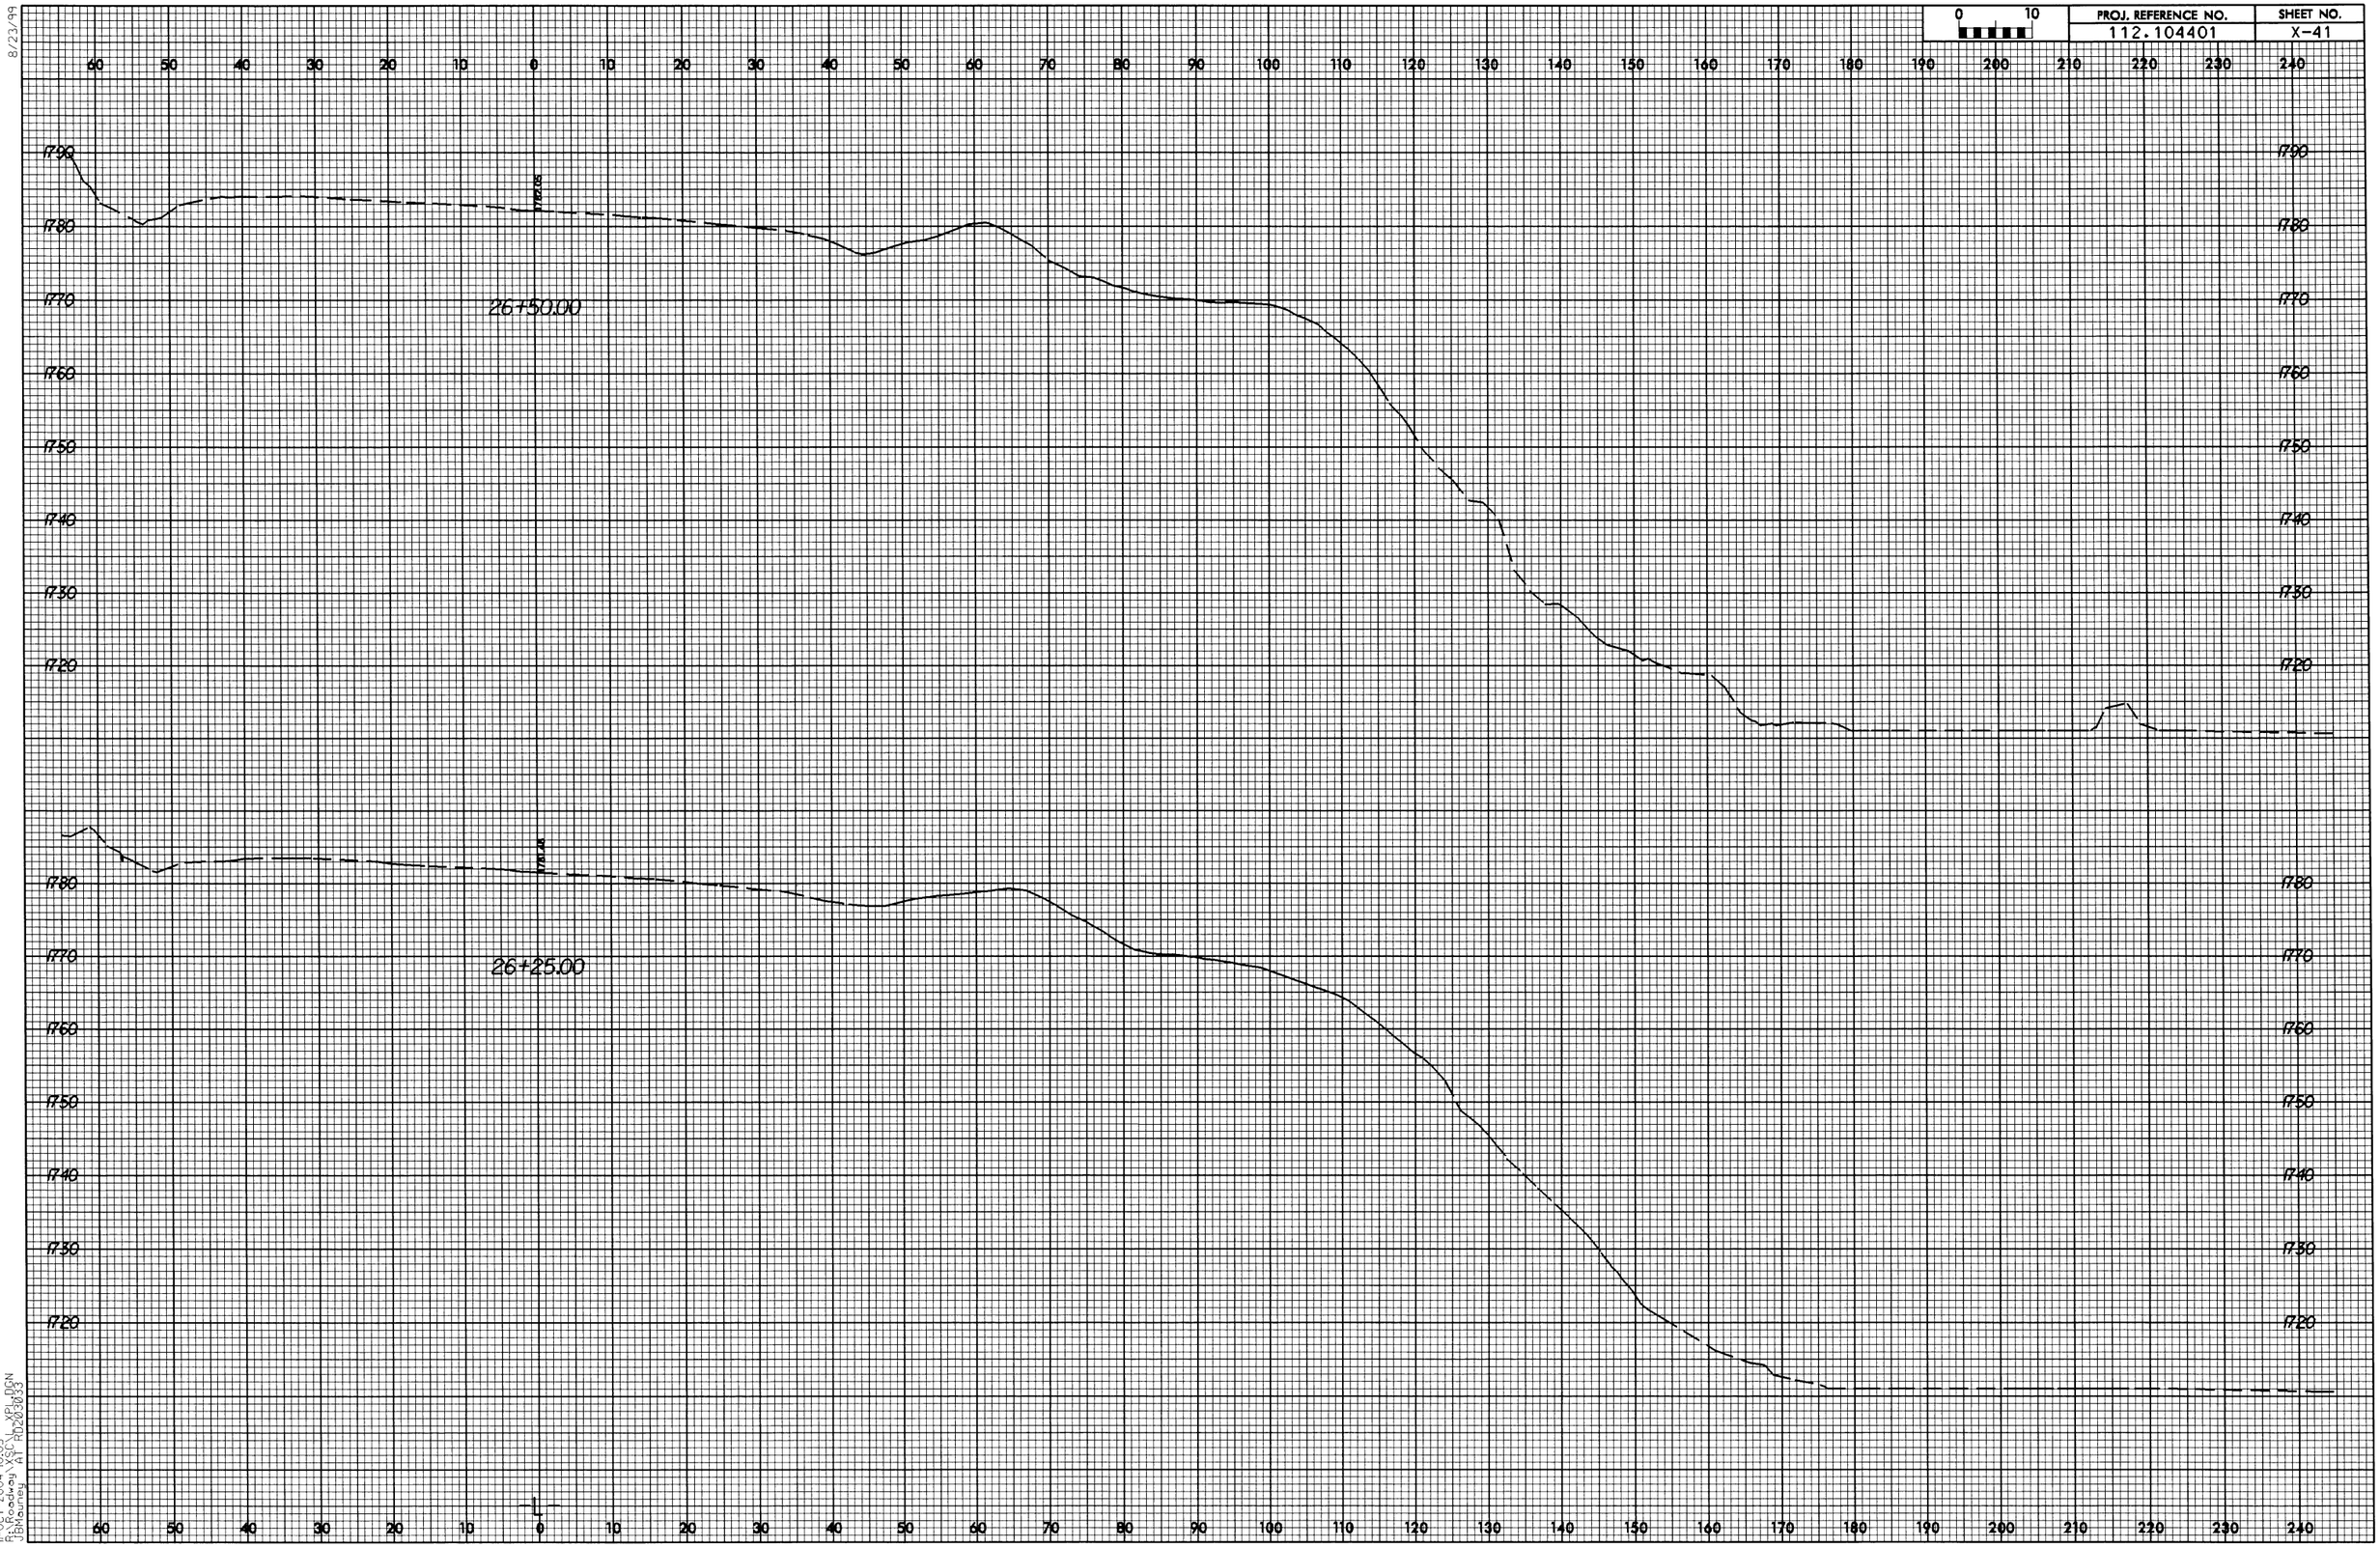

8/23/99

11-OCT-2004 10:05
R:\Roadway\XSC_XPL.DGN
JBMauney AT RD203033

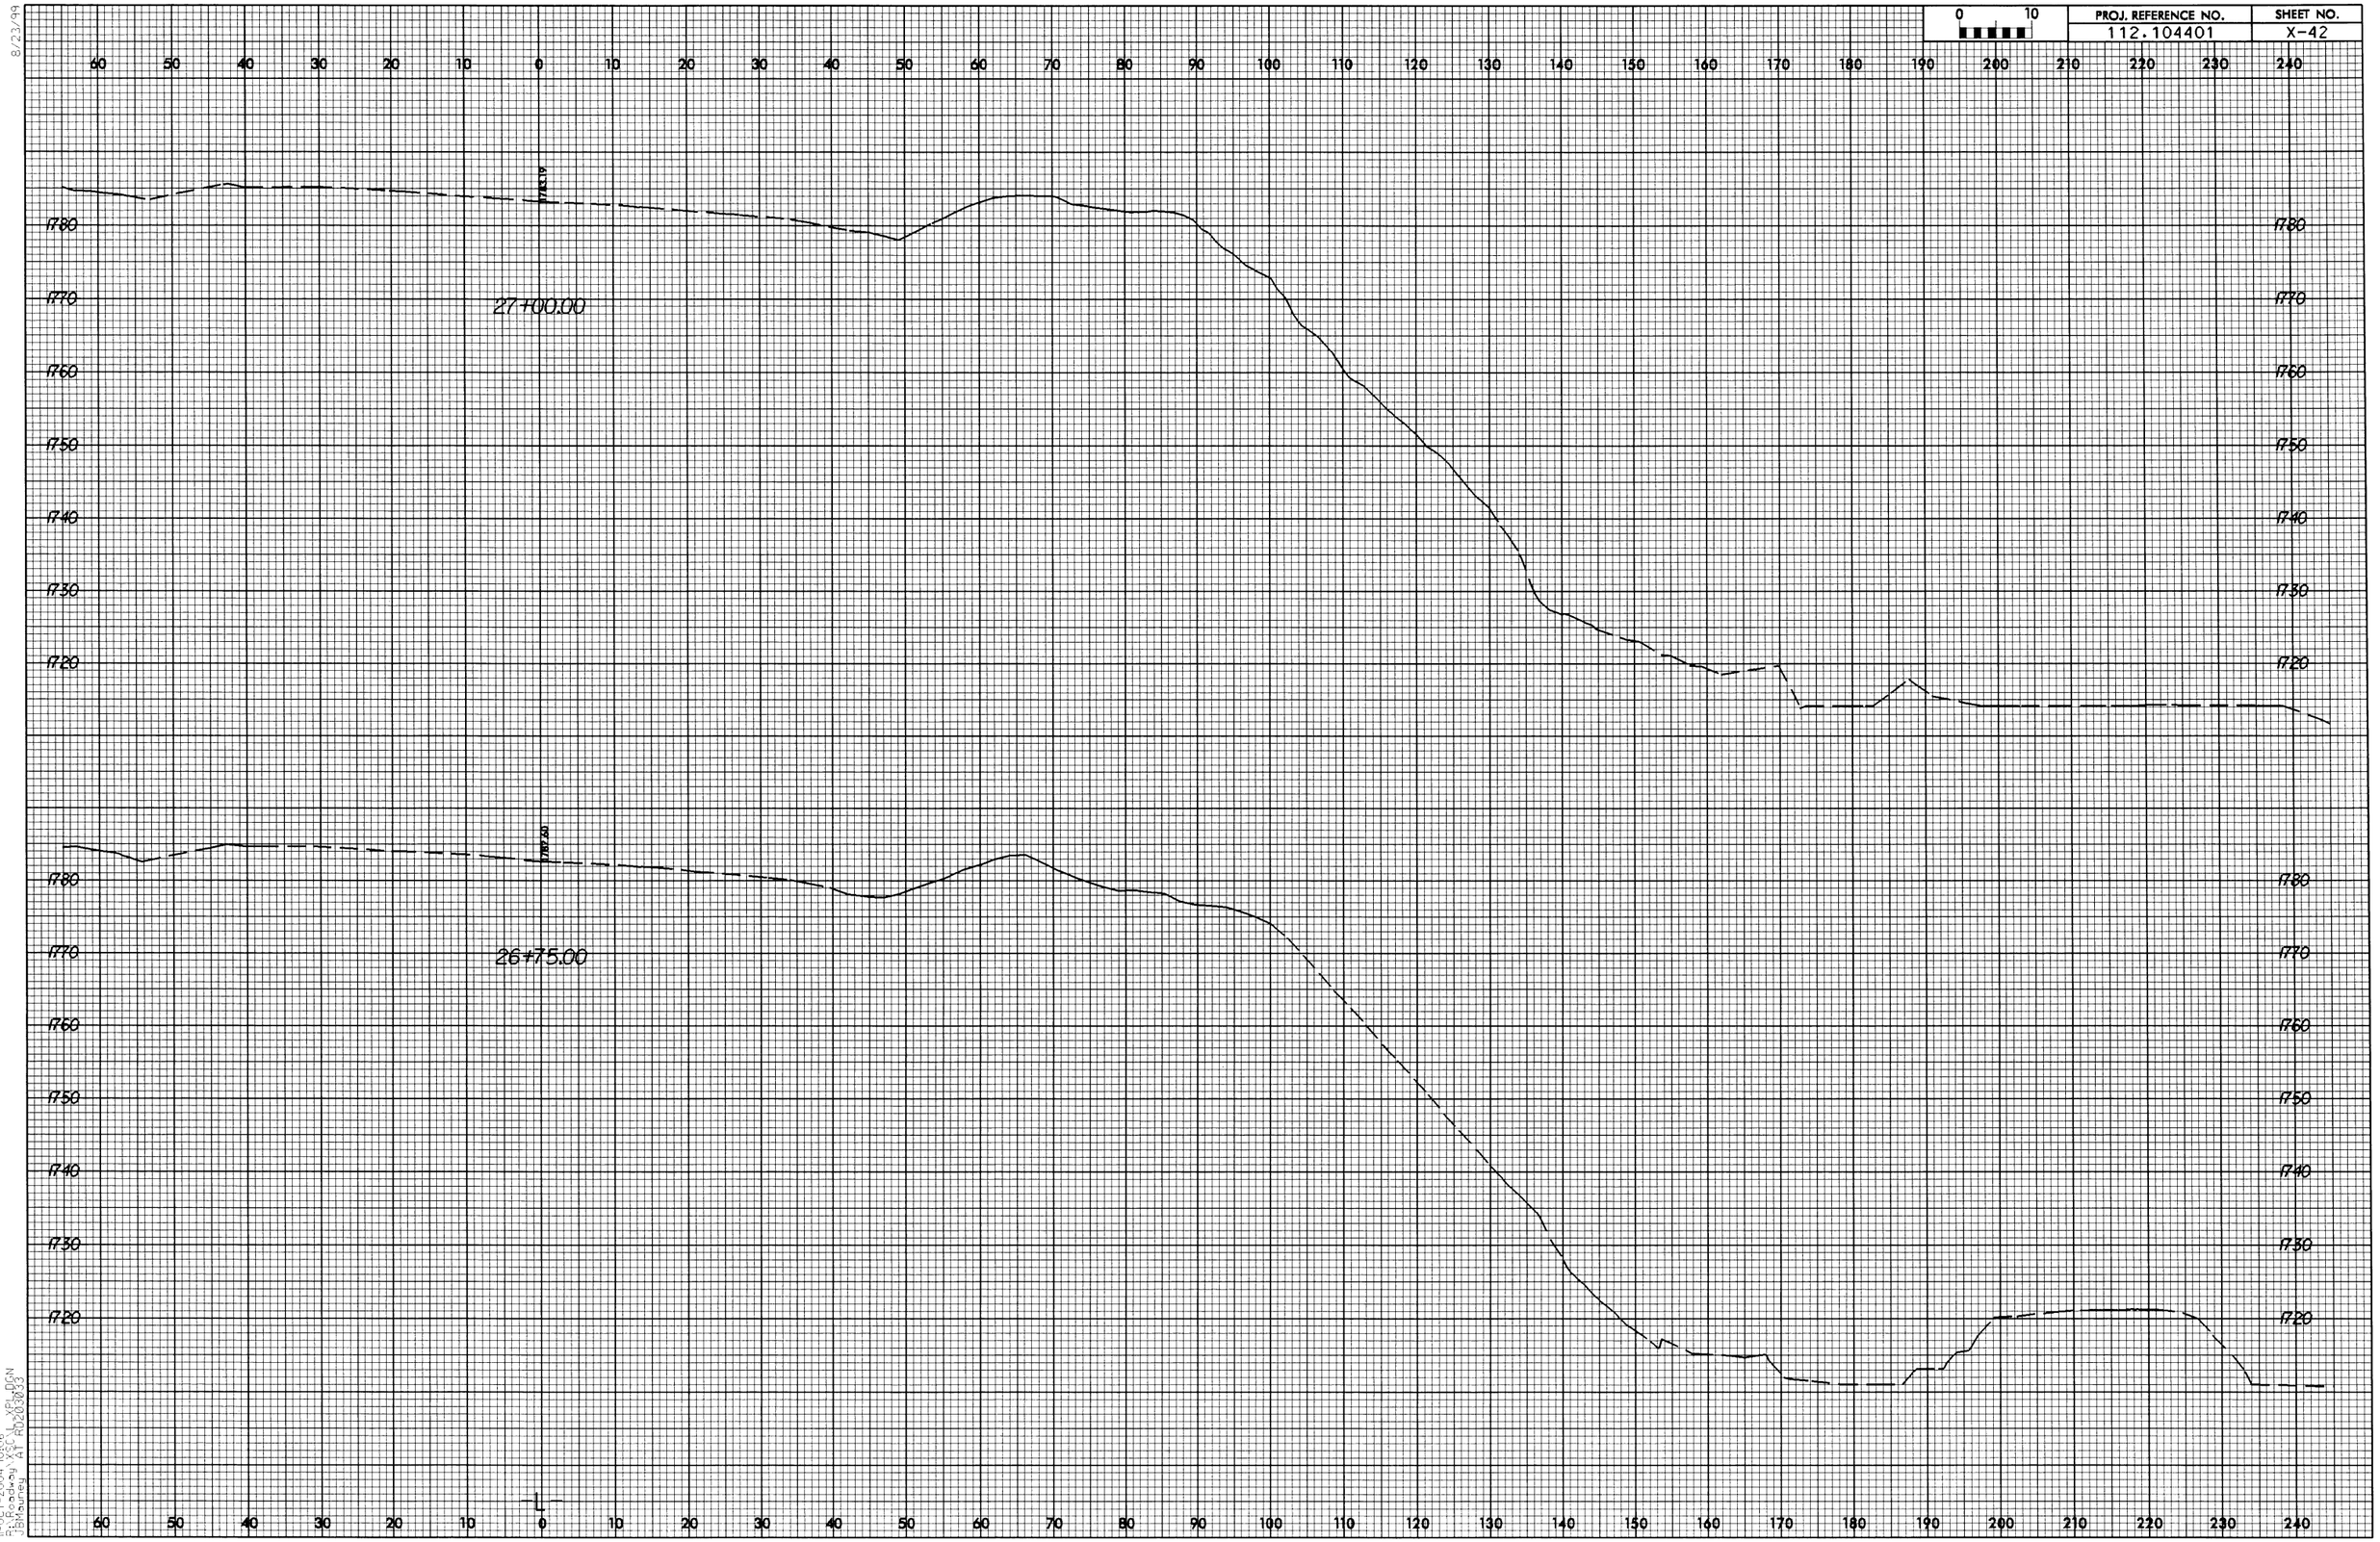

0 10
PROJ. REFERENCE NO.
112.104401
SHEET NO.
X-42
27+00.00
26+75.00
1780
1770
1760
1750
1740
1730
1720
60 50 40 30 20 10 0 10 20 30 40 50 60 70 80 90 100 110 120 130 140 150 160 170 180 190 200 210 220 230 240

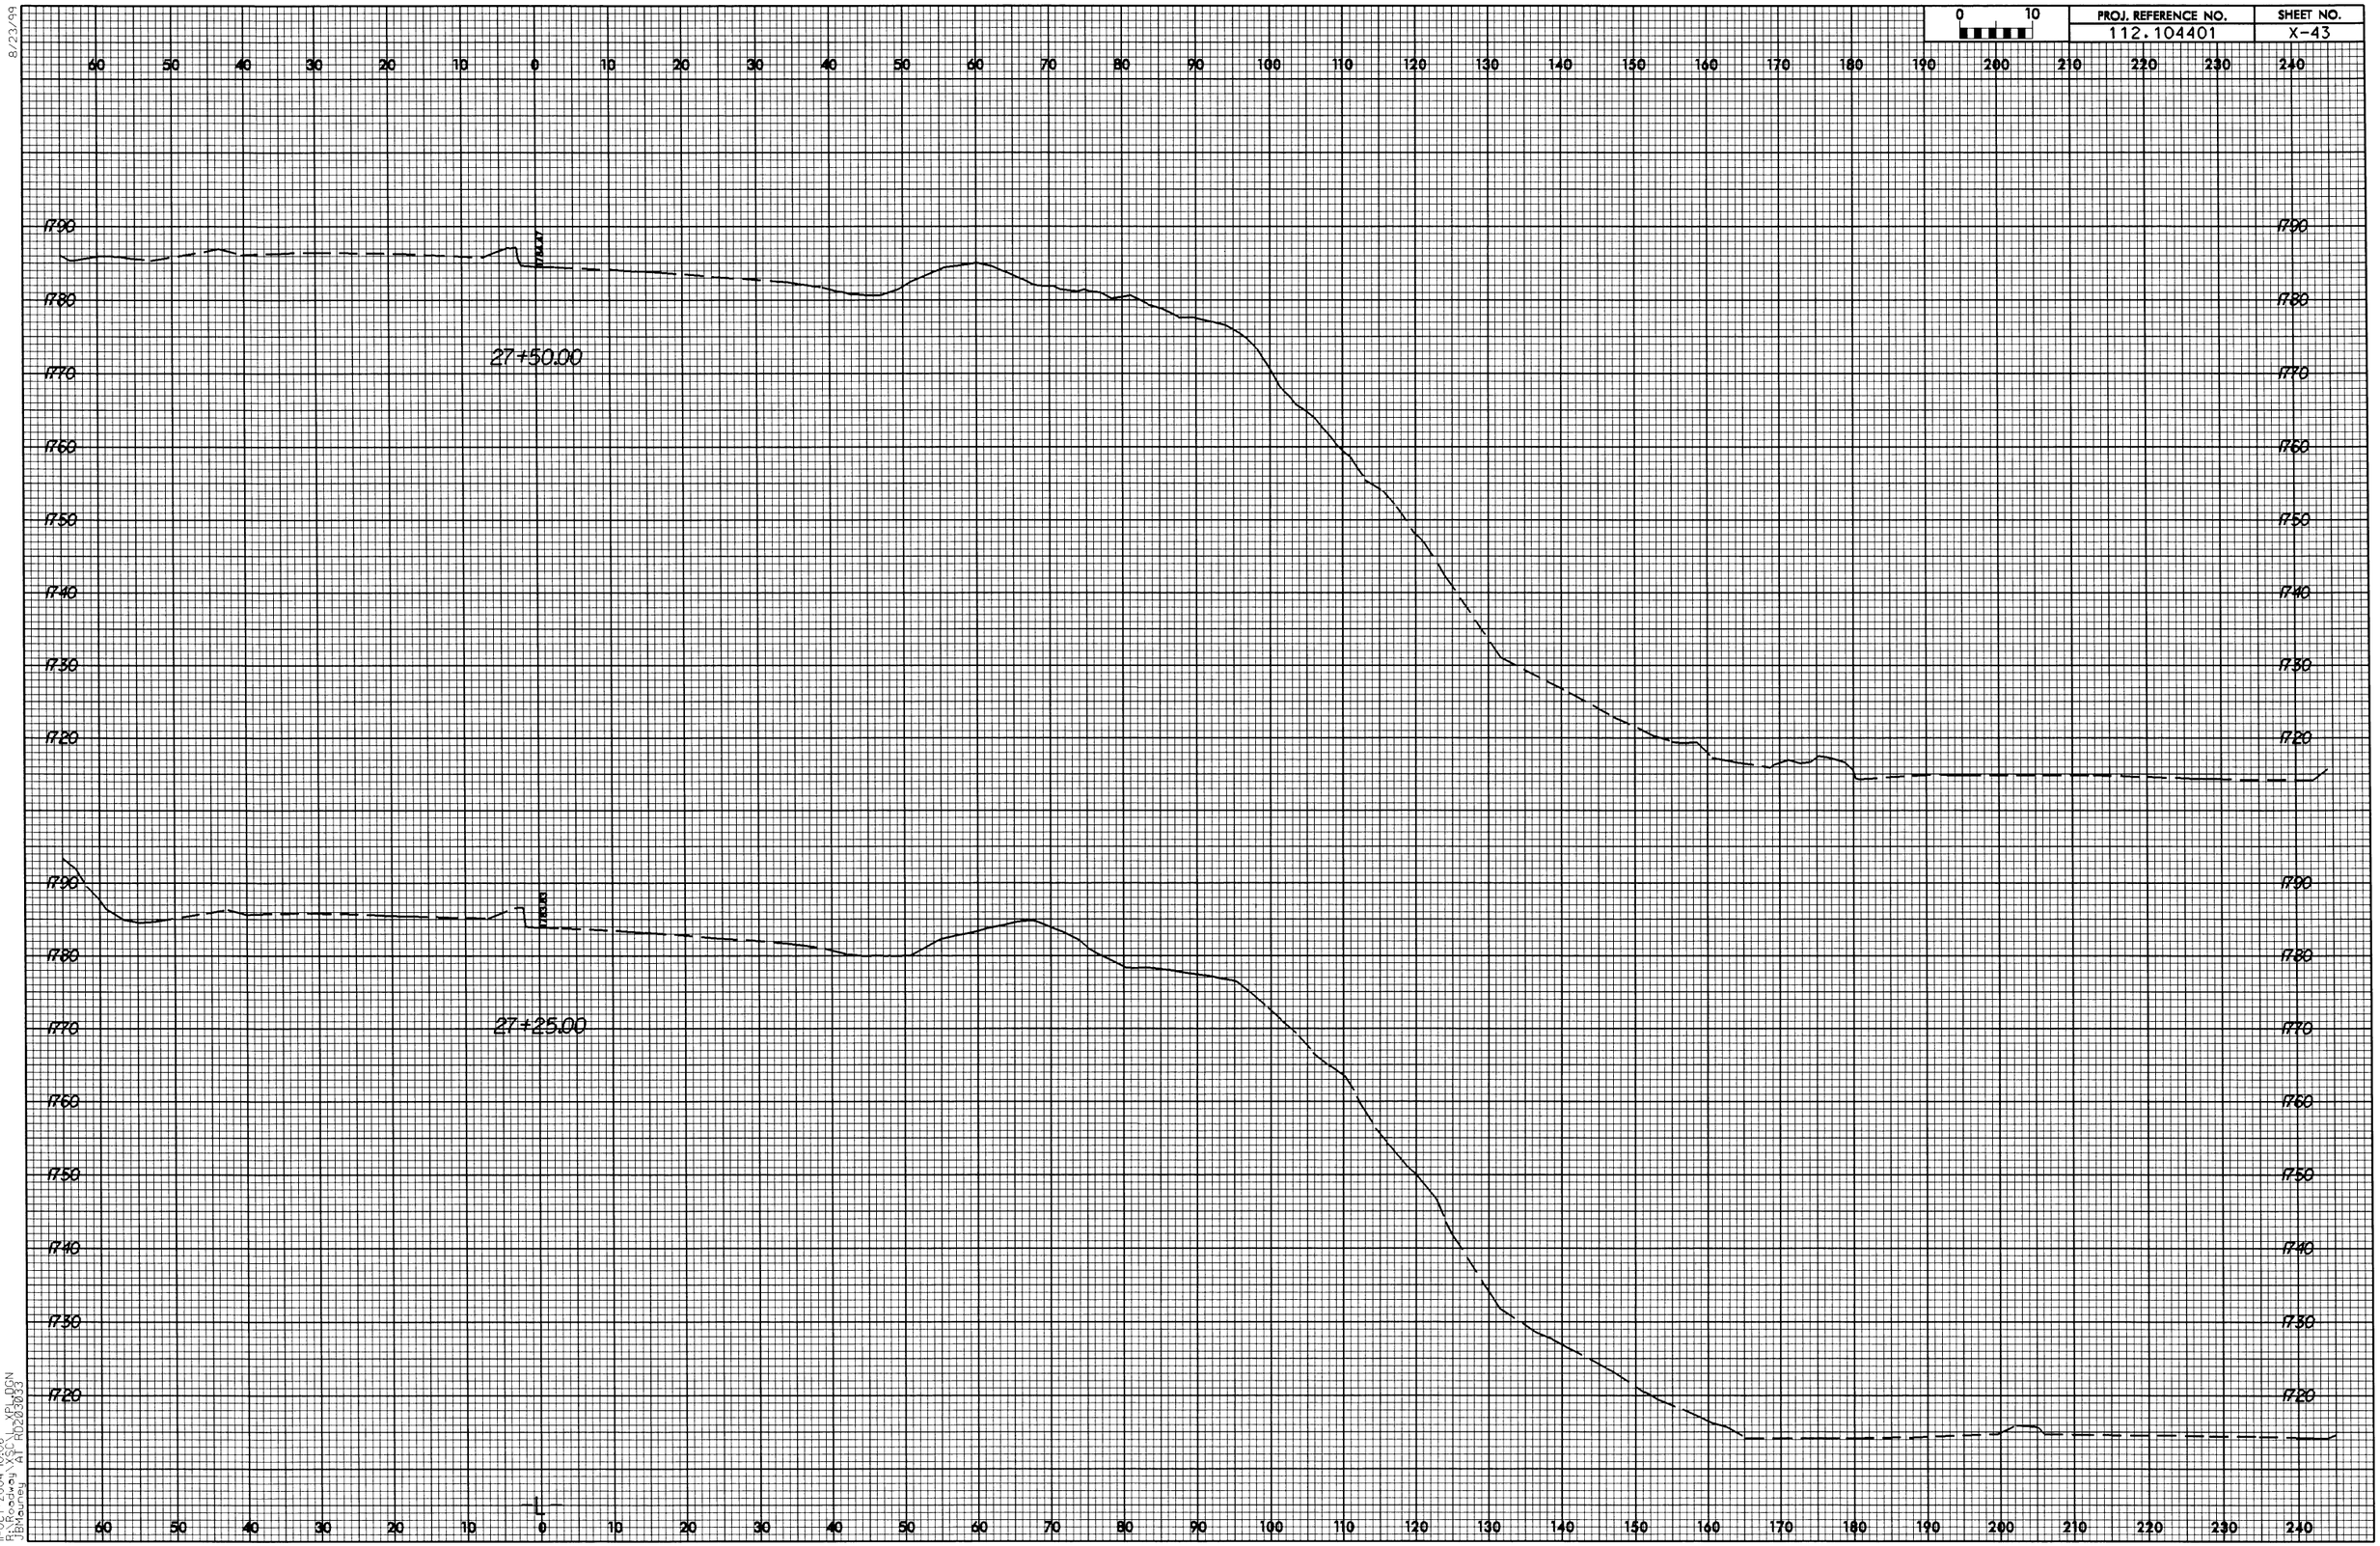

8/23/99

11-OCT-2004 10:06
R:\Roadway\XSC\L_XPL.DGN
JBMauney AT RD203033

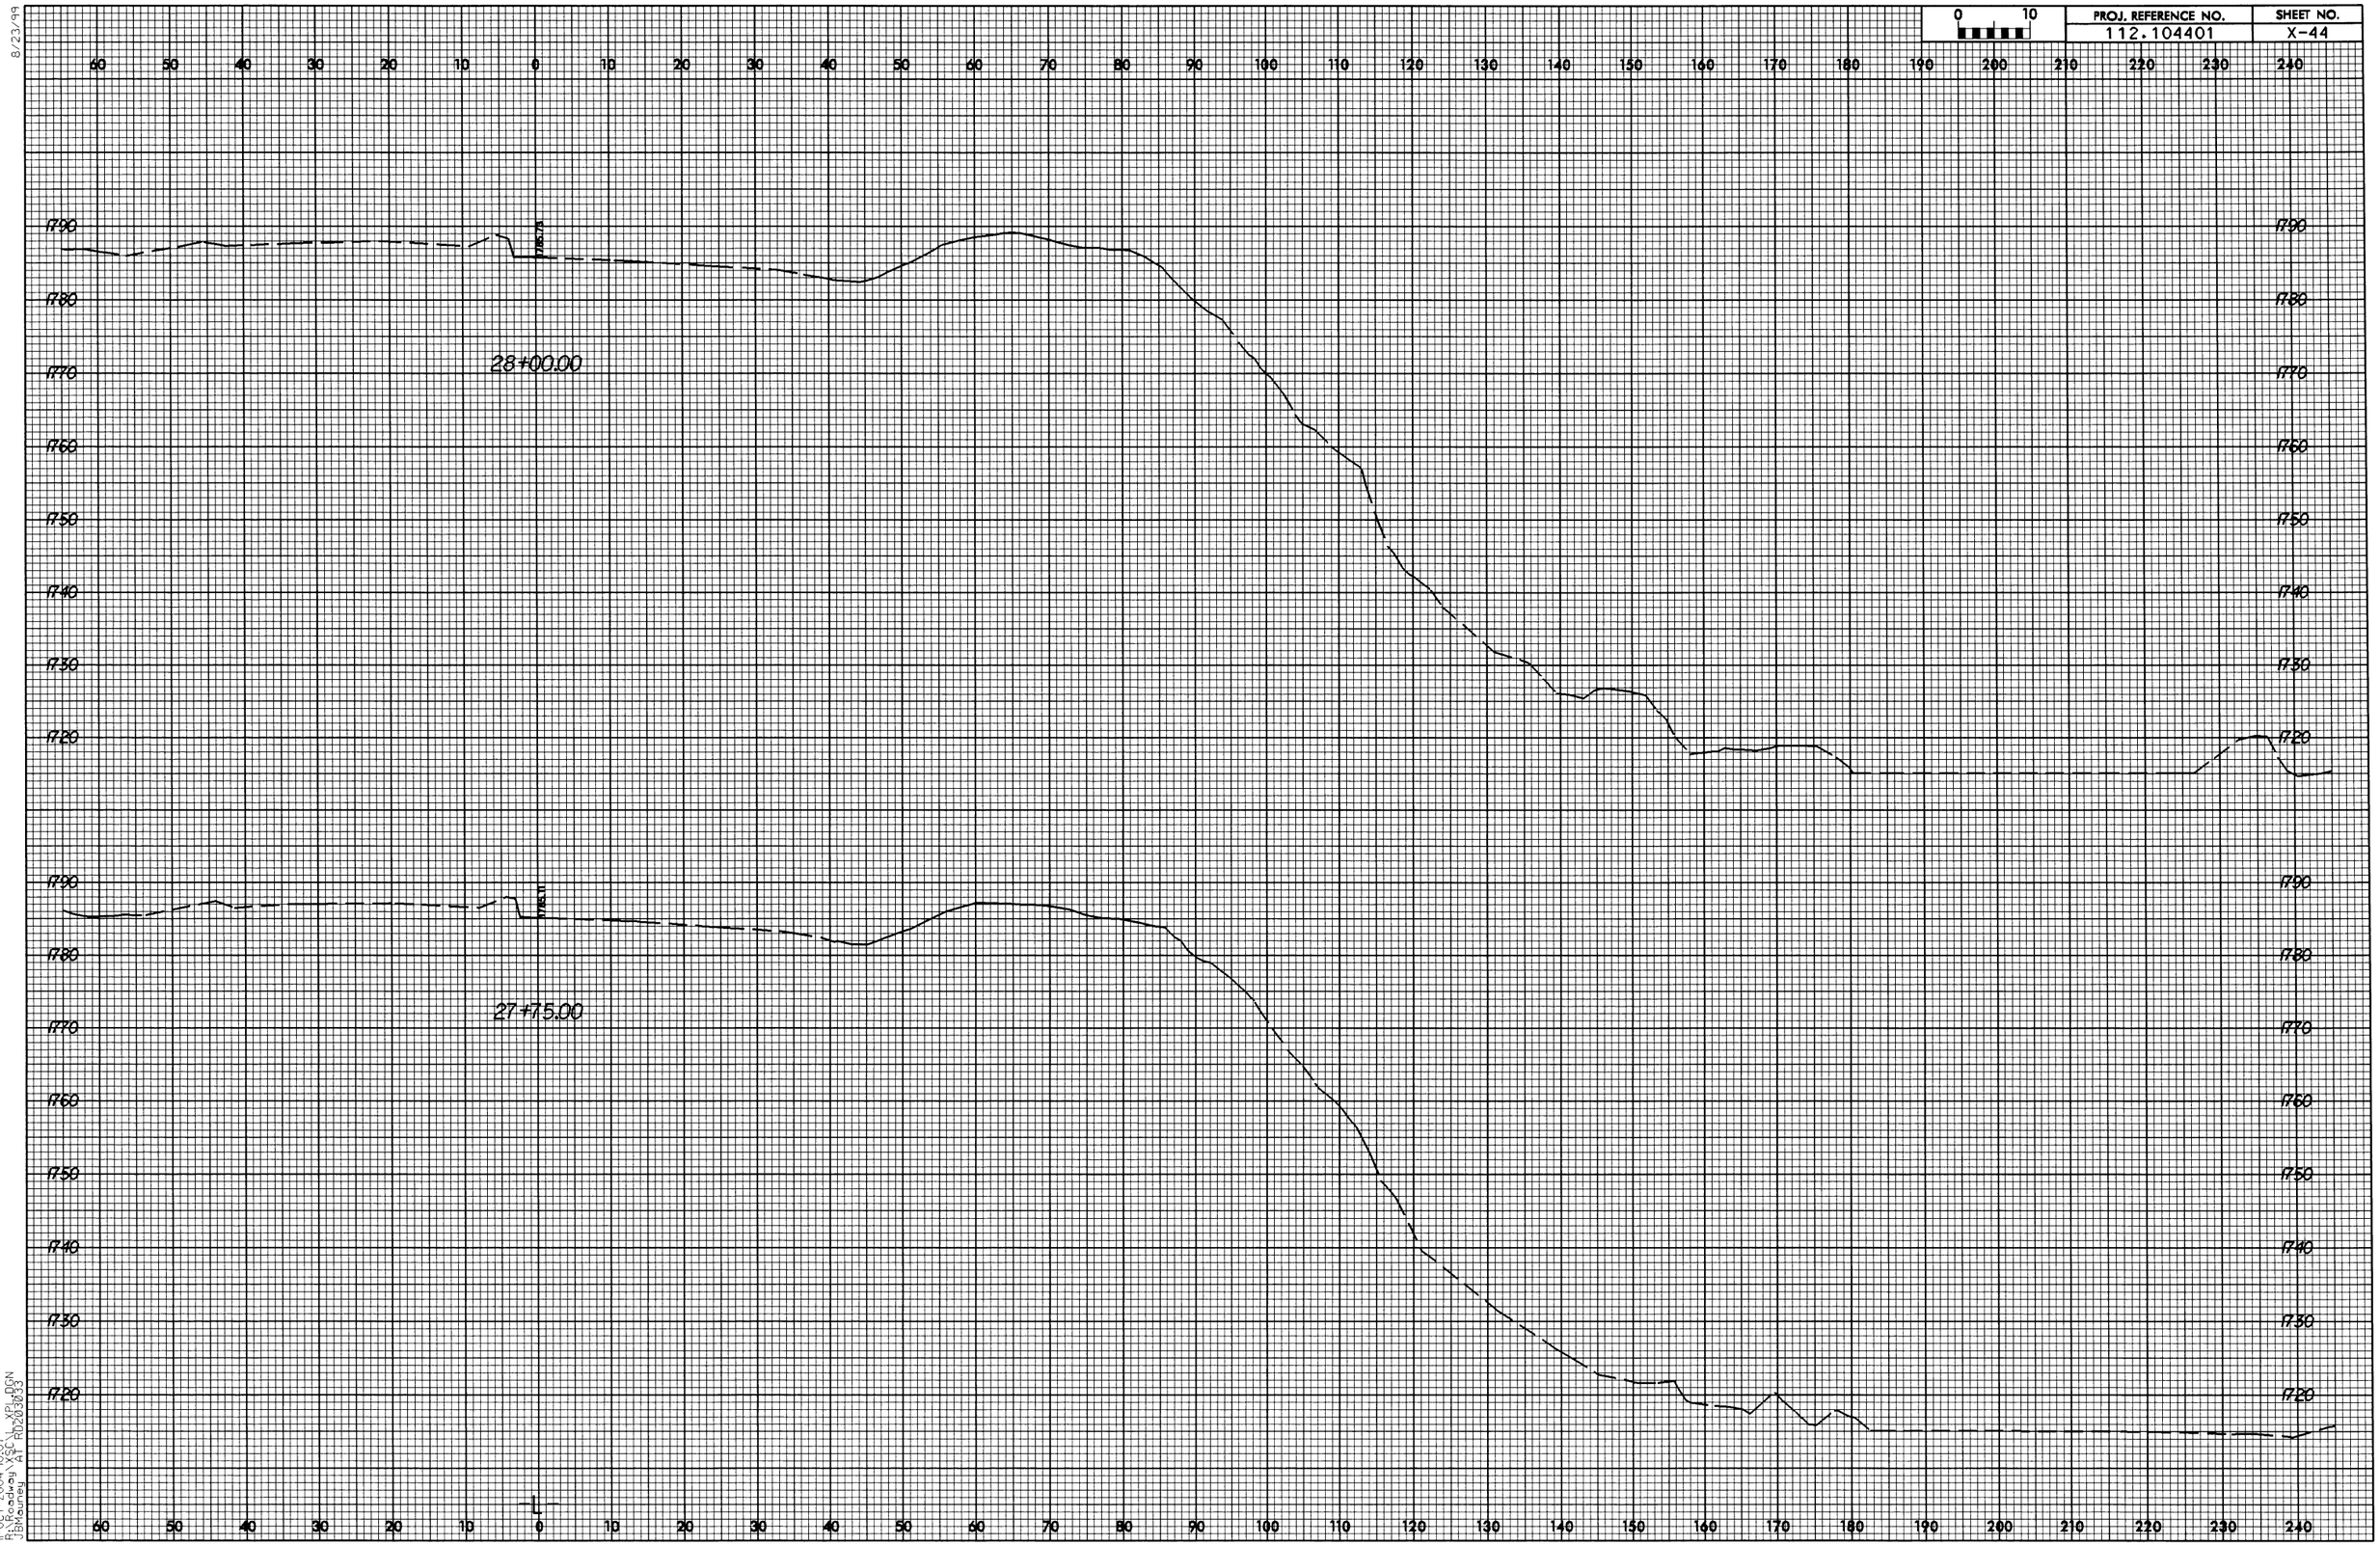

8/23/99

11-OCT-2004 10:07
R:\Roadway\XSC\L_XPL.DGN
JBMauney AT RD203033

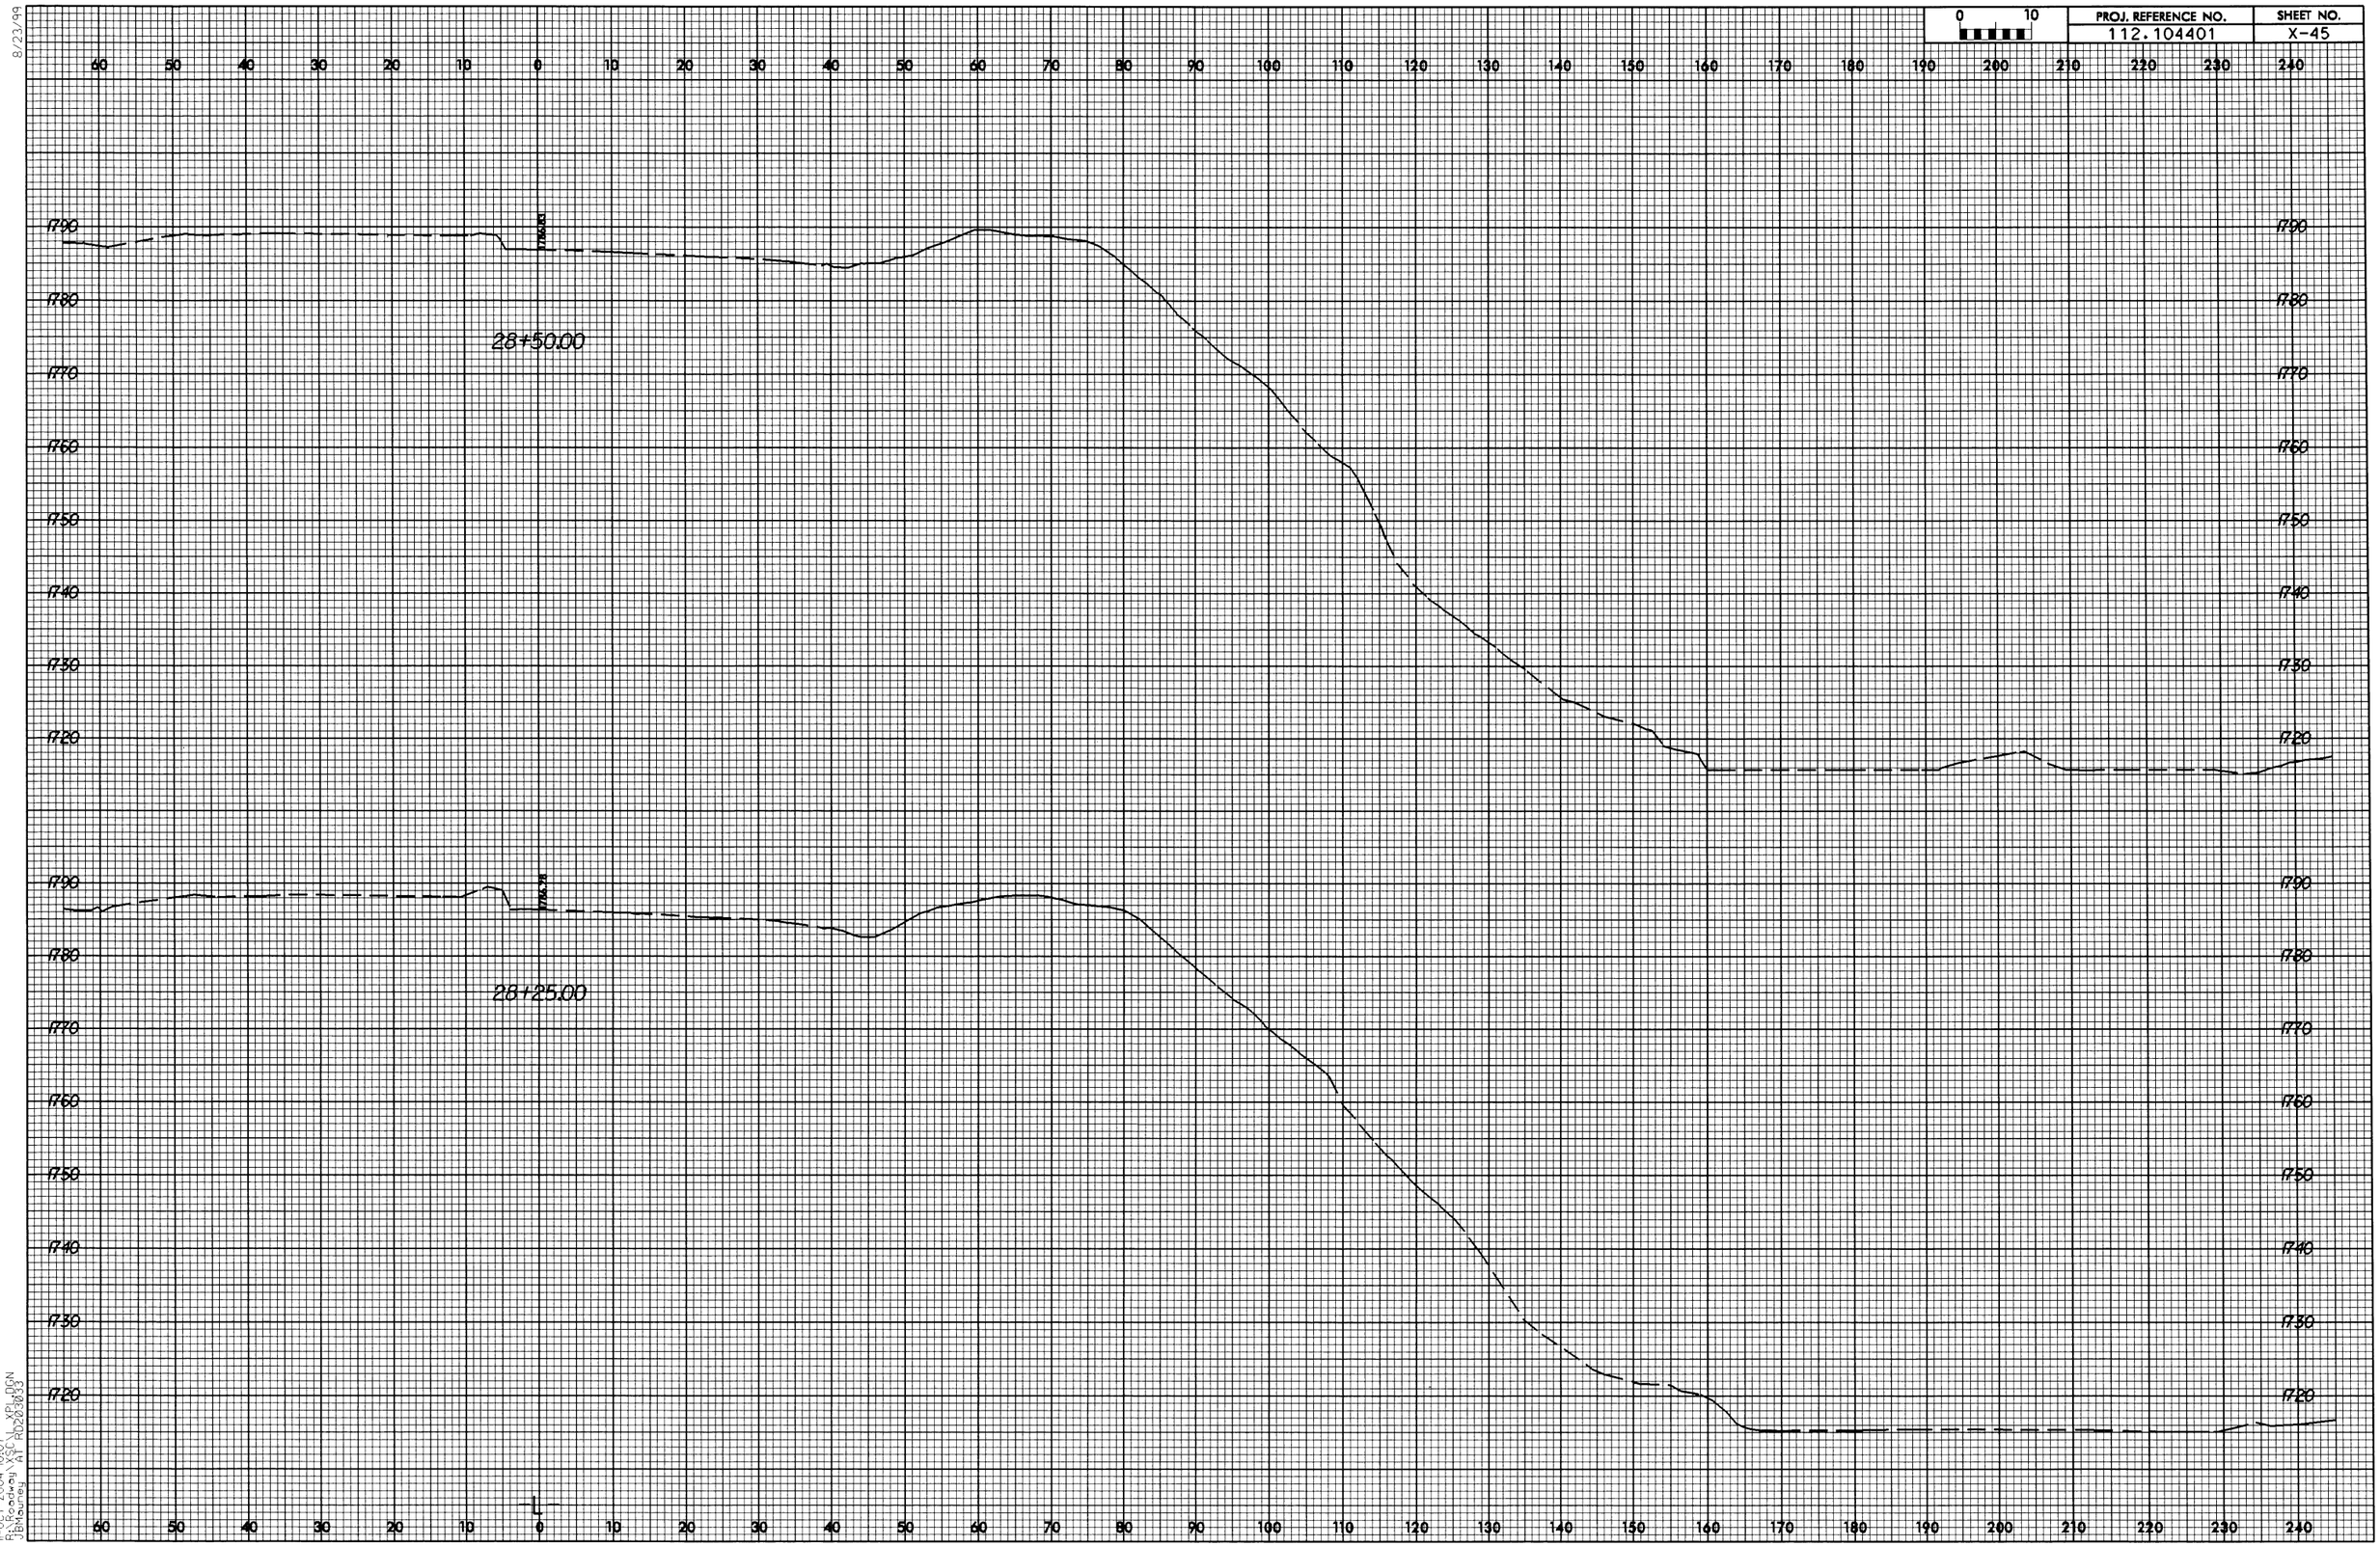

8/23/99

11-OCT-2004 10:07
R:\Roadway\XSC\L_XPL.DGN
JBMauney AT RD203033

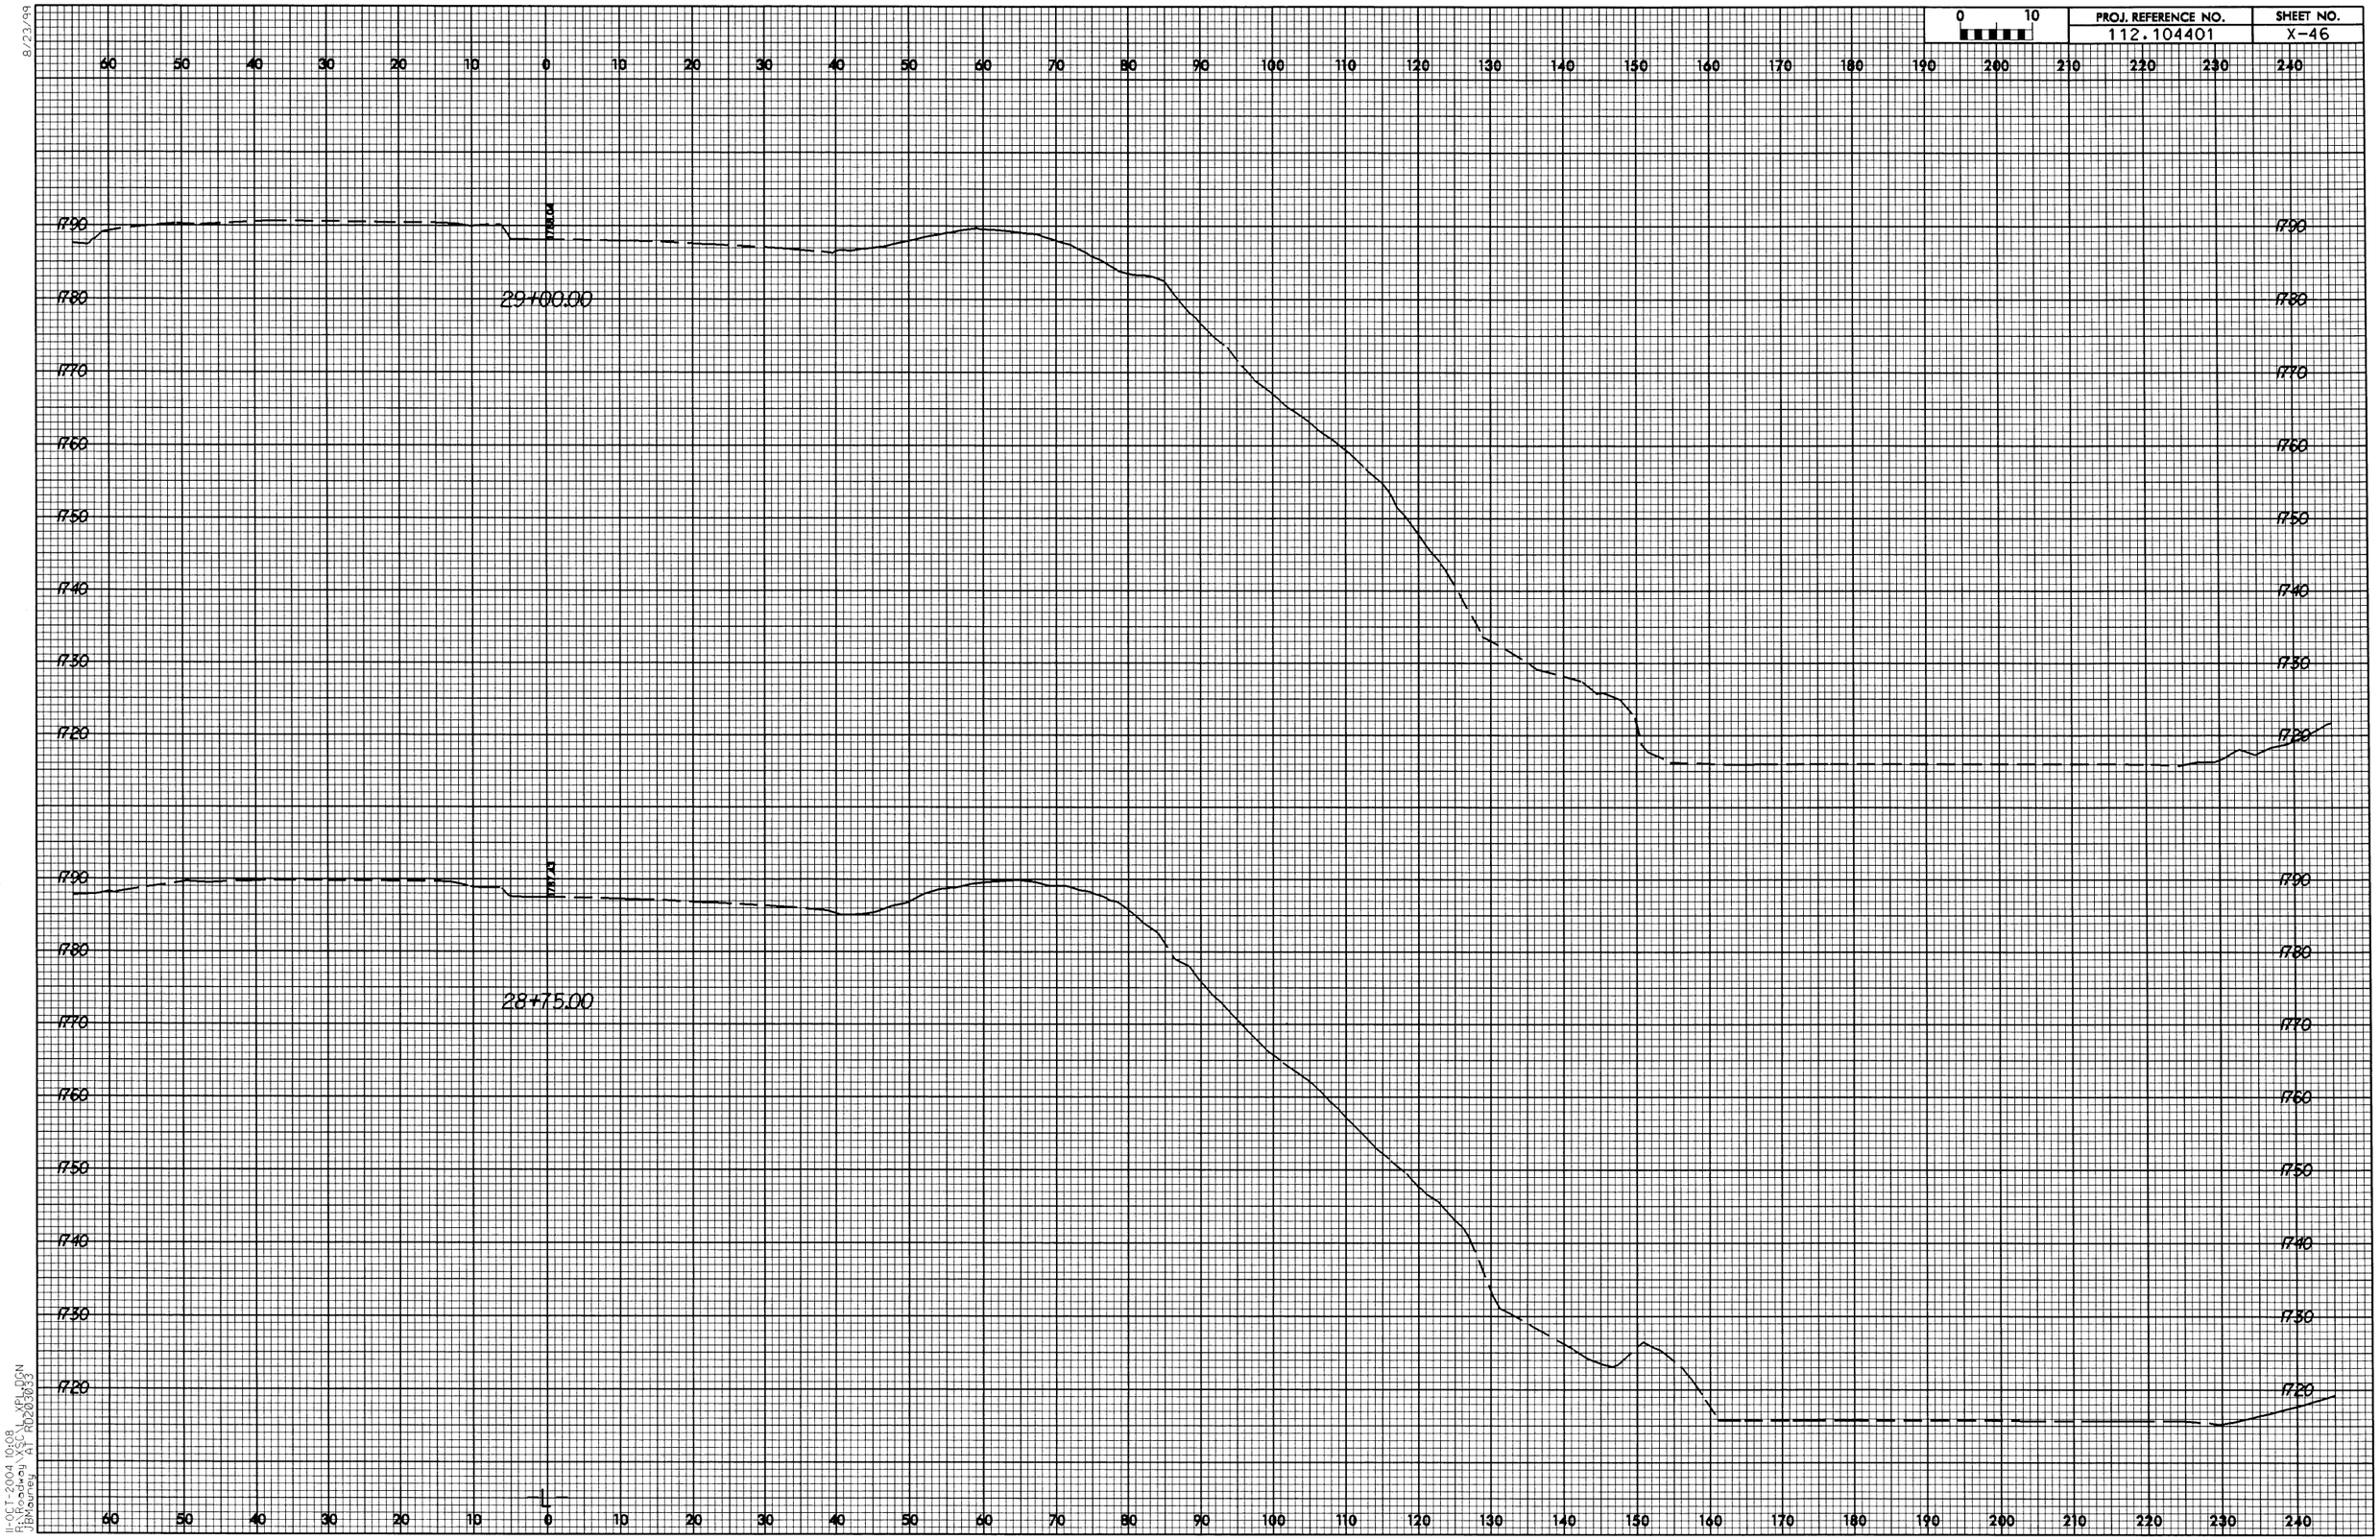

8/23/99

11-OCT-2004 10:08
R:\Roadway\XSC\L_XPL.DGN
JBMauney AT RD203033

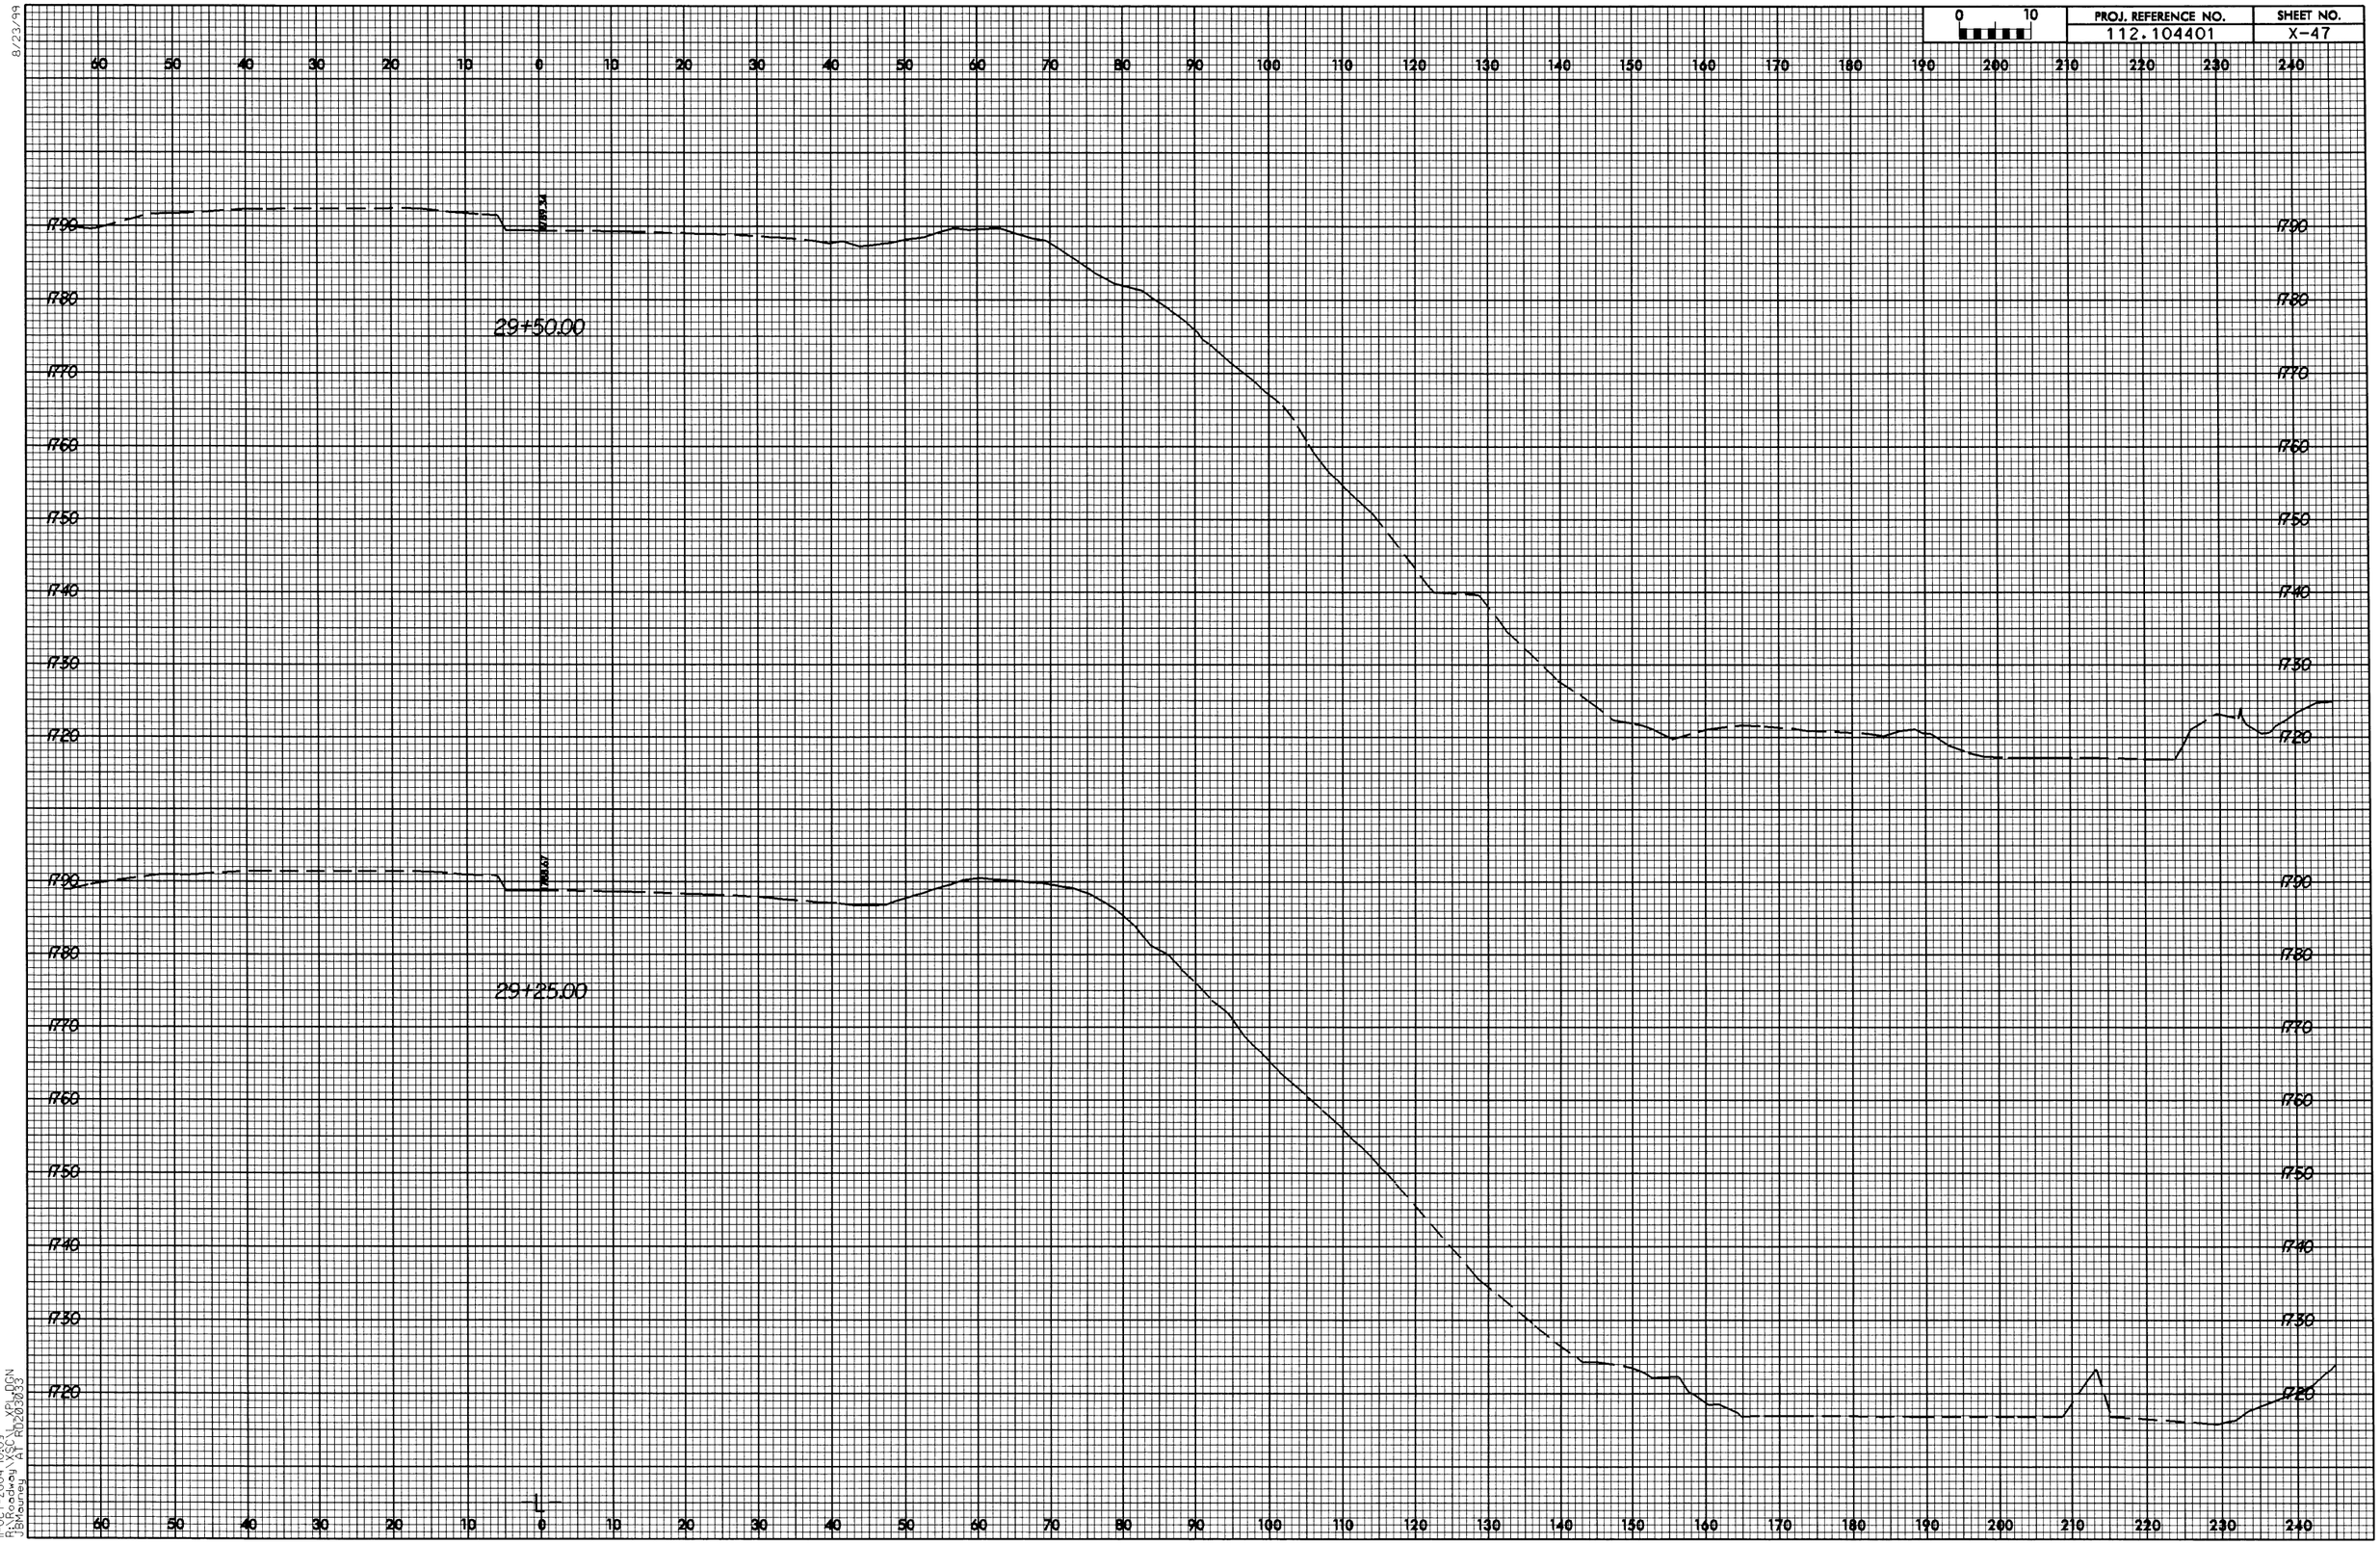

8/23/99

11-OCT-2004 10:09
R:\Roadway\XSC\L_XPL.DGN
JBMauney AT RD203033