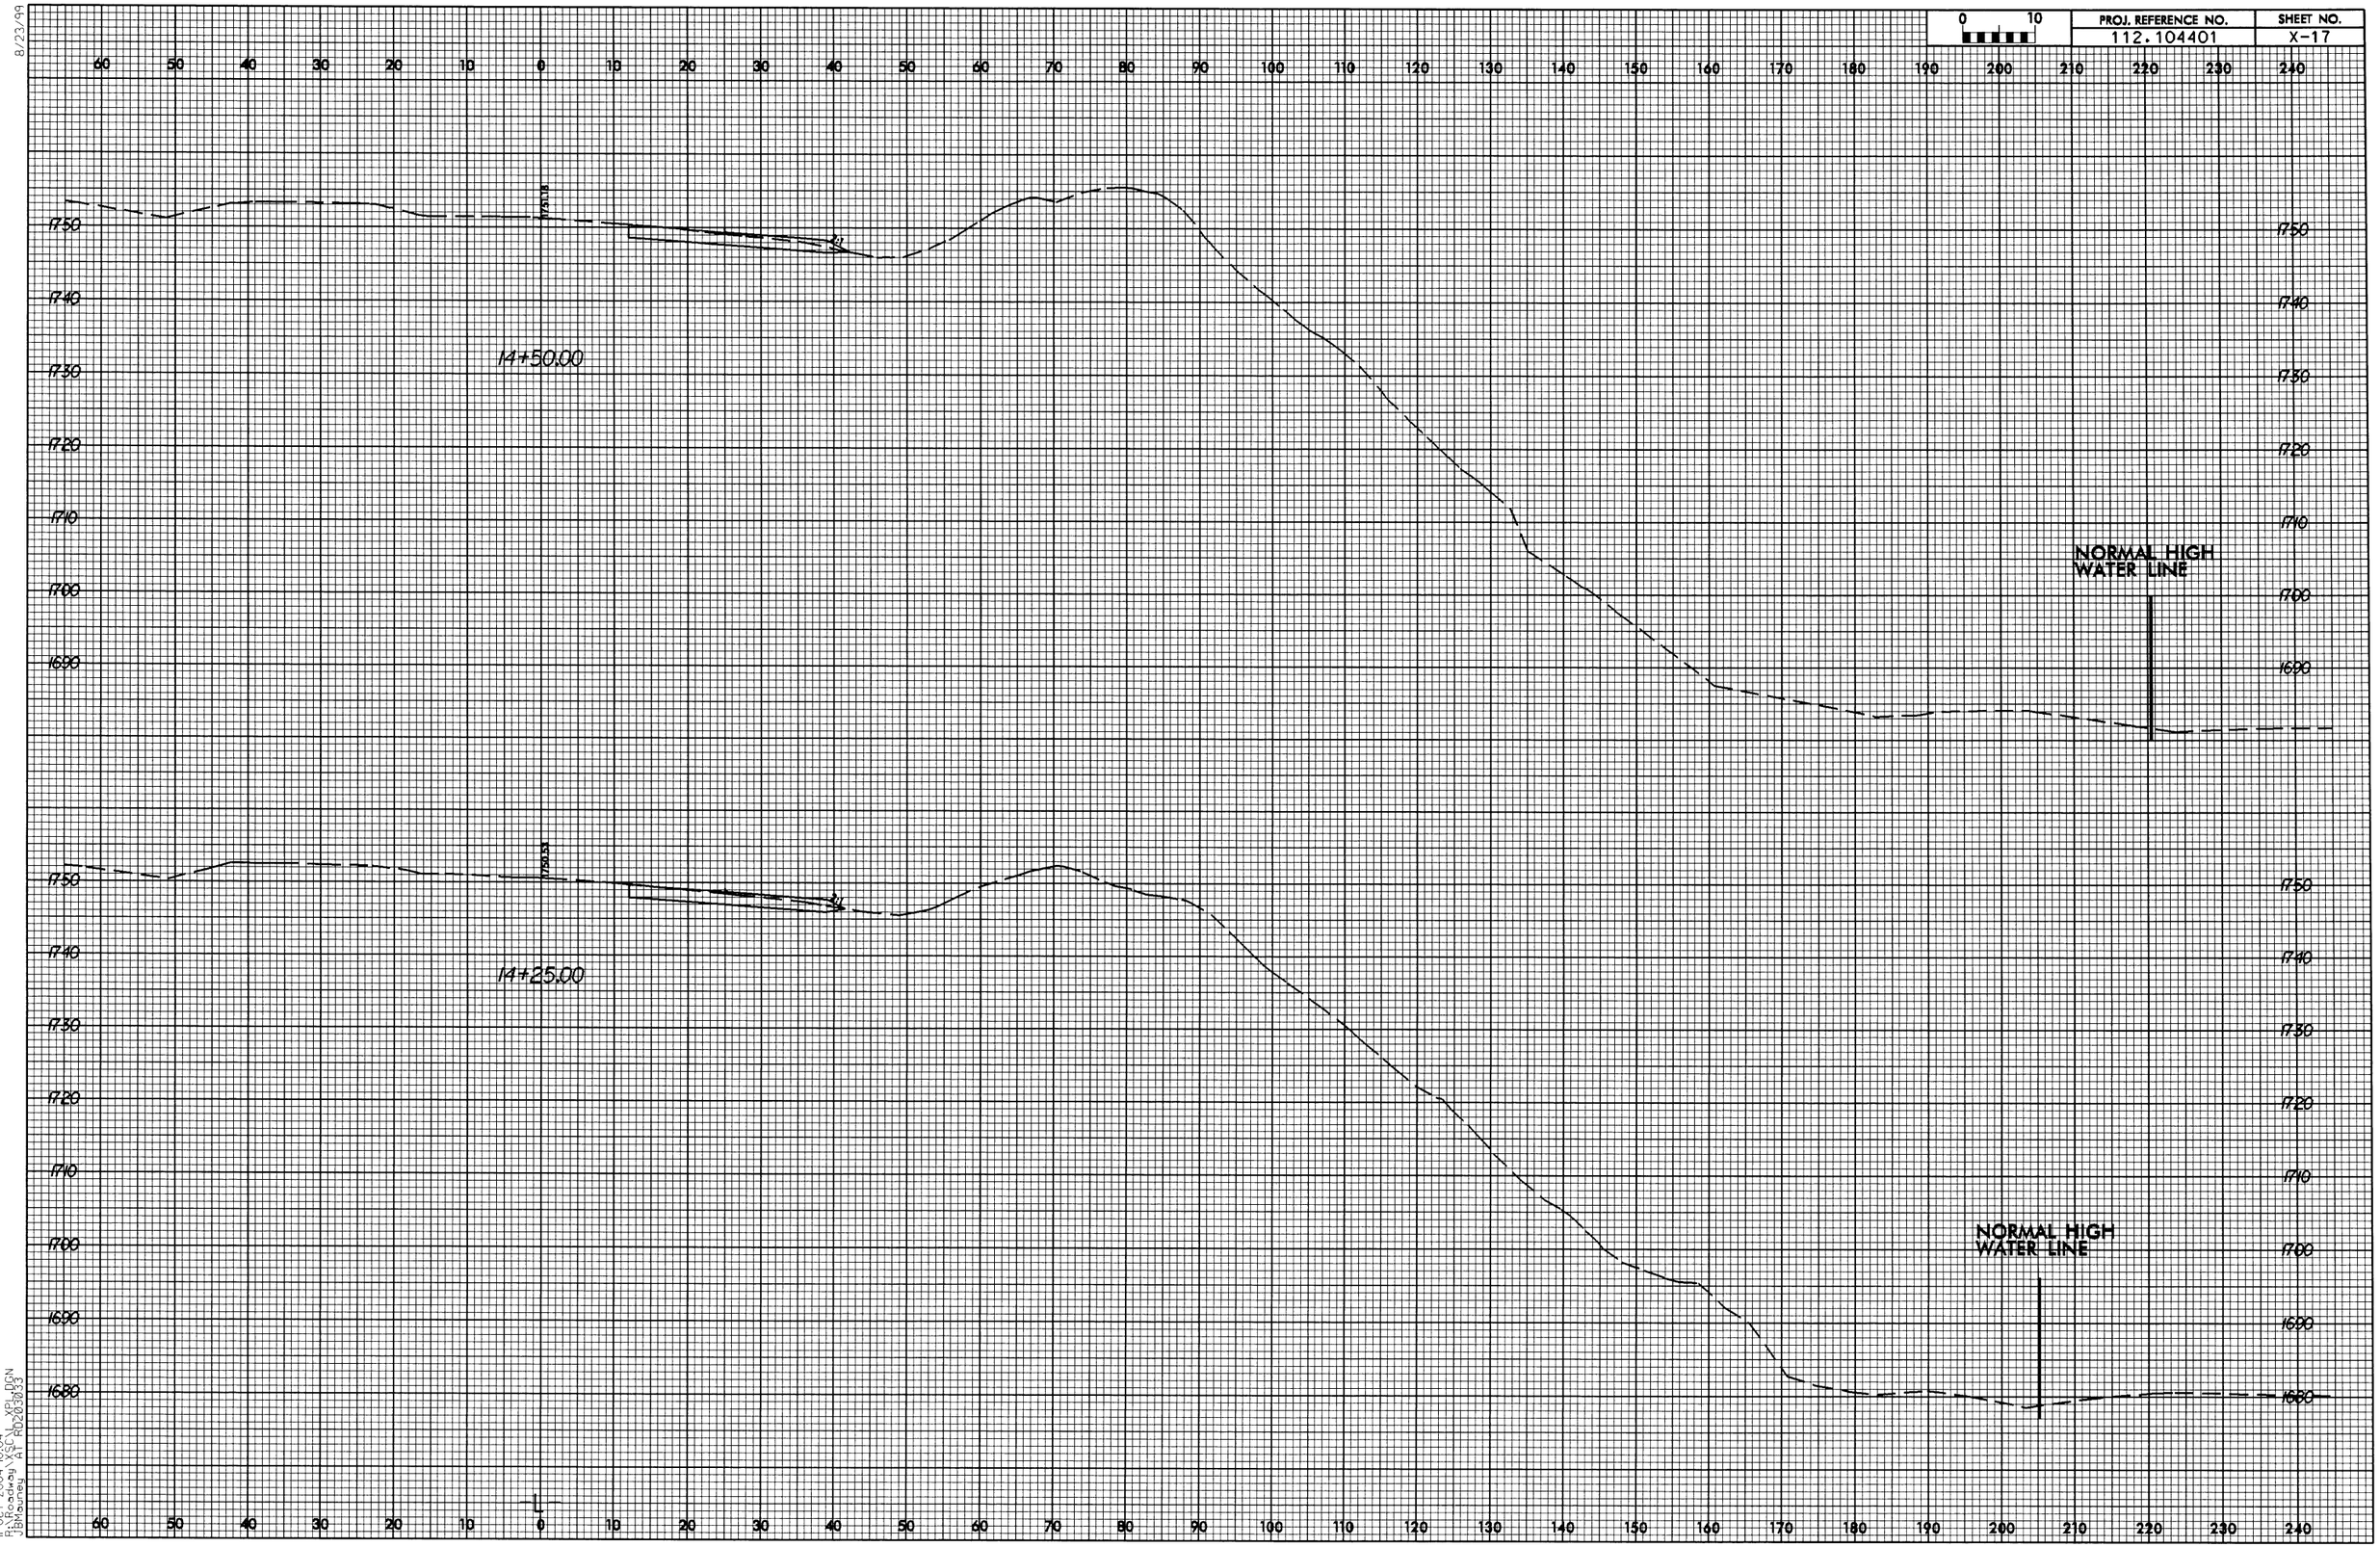

PROJ. REFERENCE NO.
112.104401
SHEET NO.
X-17
14+50.00
14+25.00
NORMAL HIGH WATER LINE
NORMAL HIGH WATER LINE

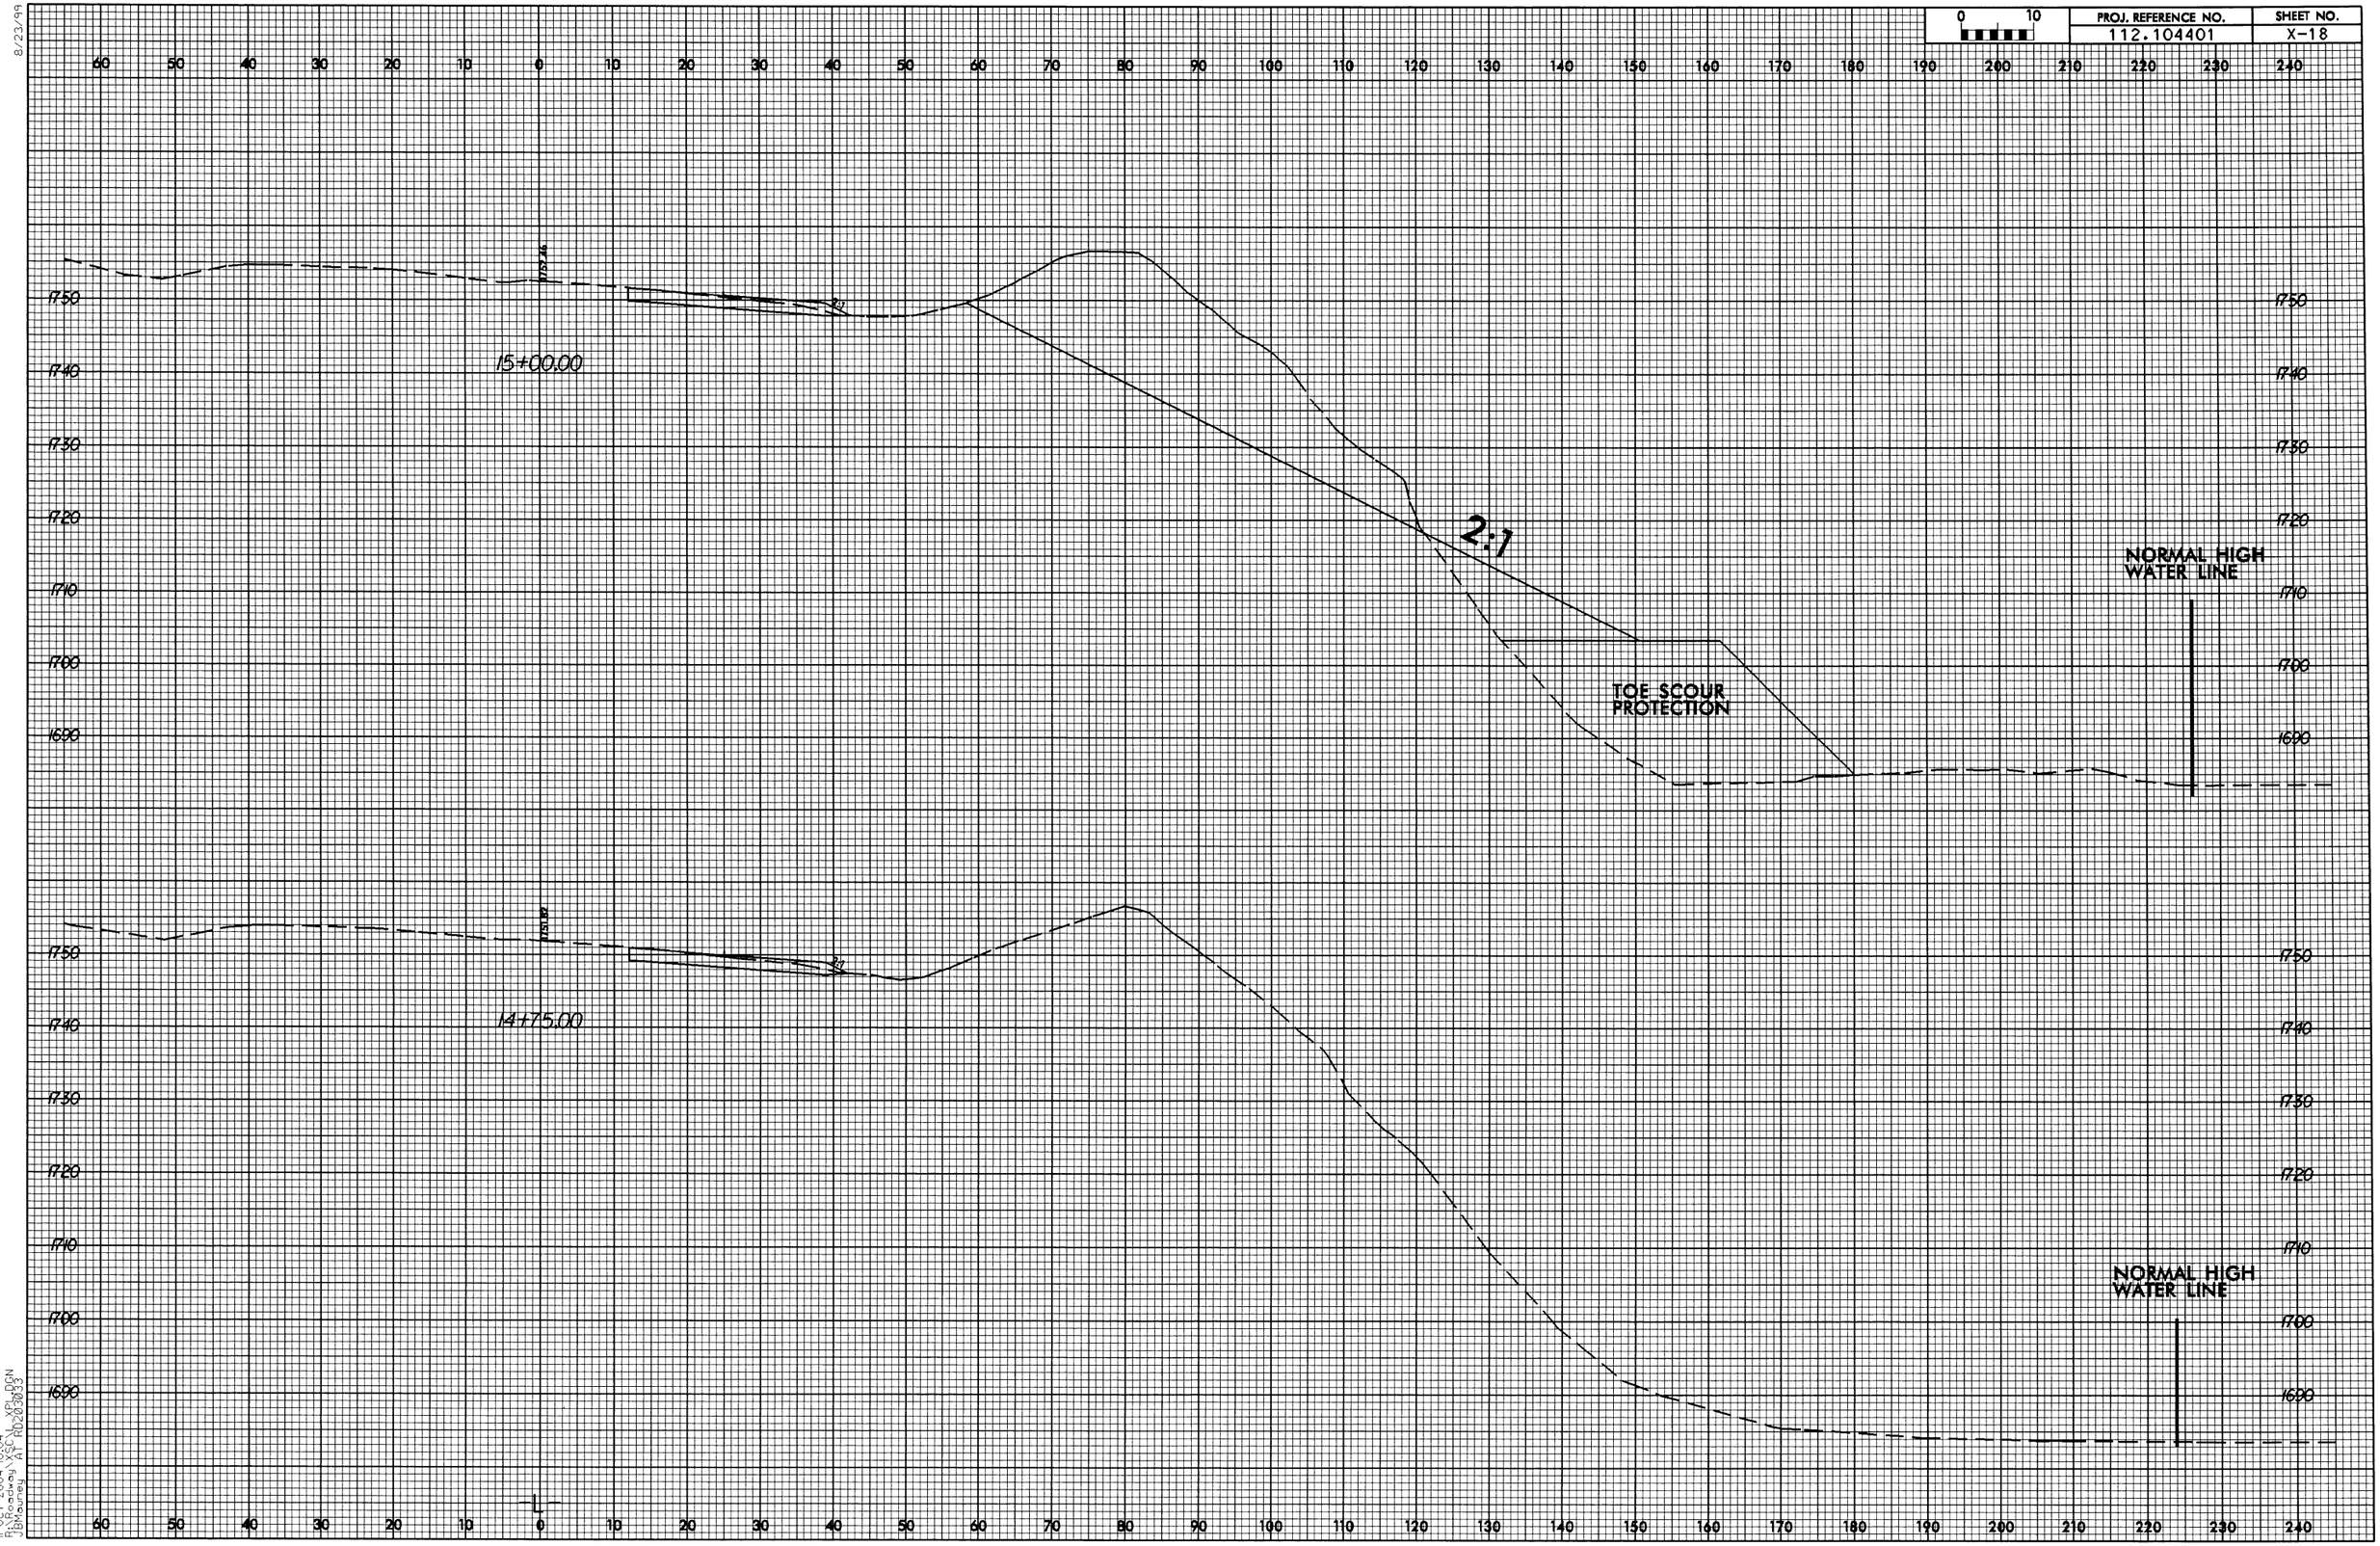

PROJ. REFERENCE NO.
112.104401
SHEET NO.
X-18
0 10
15+00.00
14+75.00
2:1
TOE SCOUR PROTECTION
NORMAL HIGH WATER LINE
NORMAL HIGH WATER LINE
1750
1740
1730
1720
1710
1700
1690
60 50 40 30 20 10 0 10 20 30 40 50 60 70 80 90 100 110 120 130 140 150 160 170 180 190 200 210 220 230 240

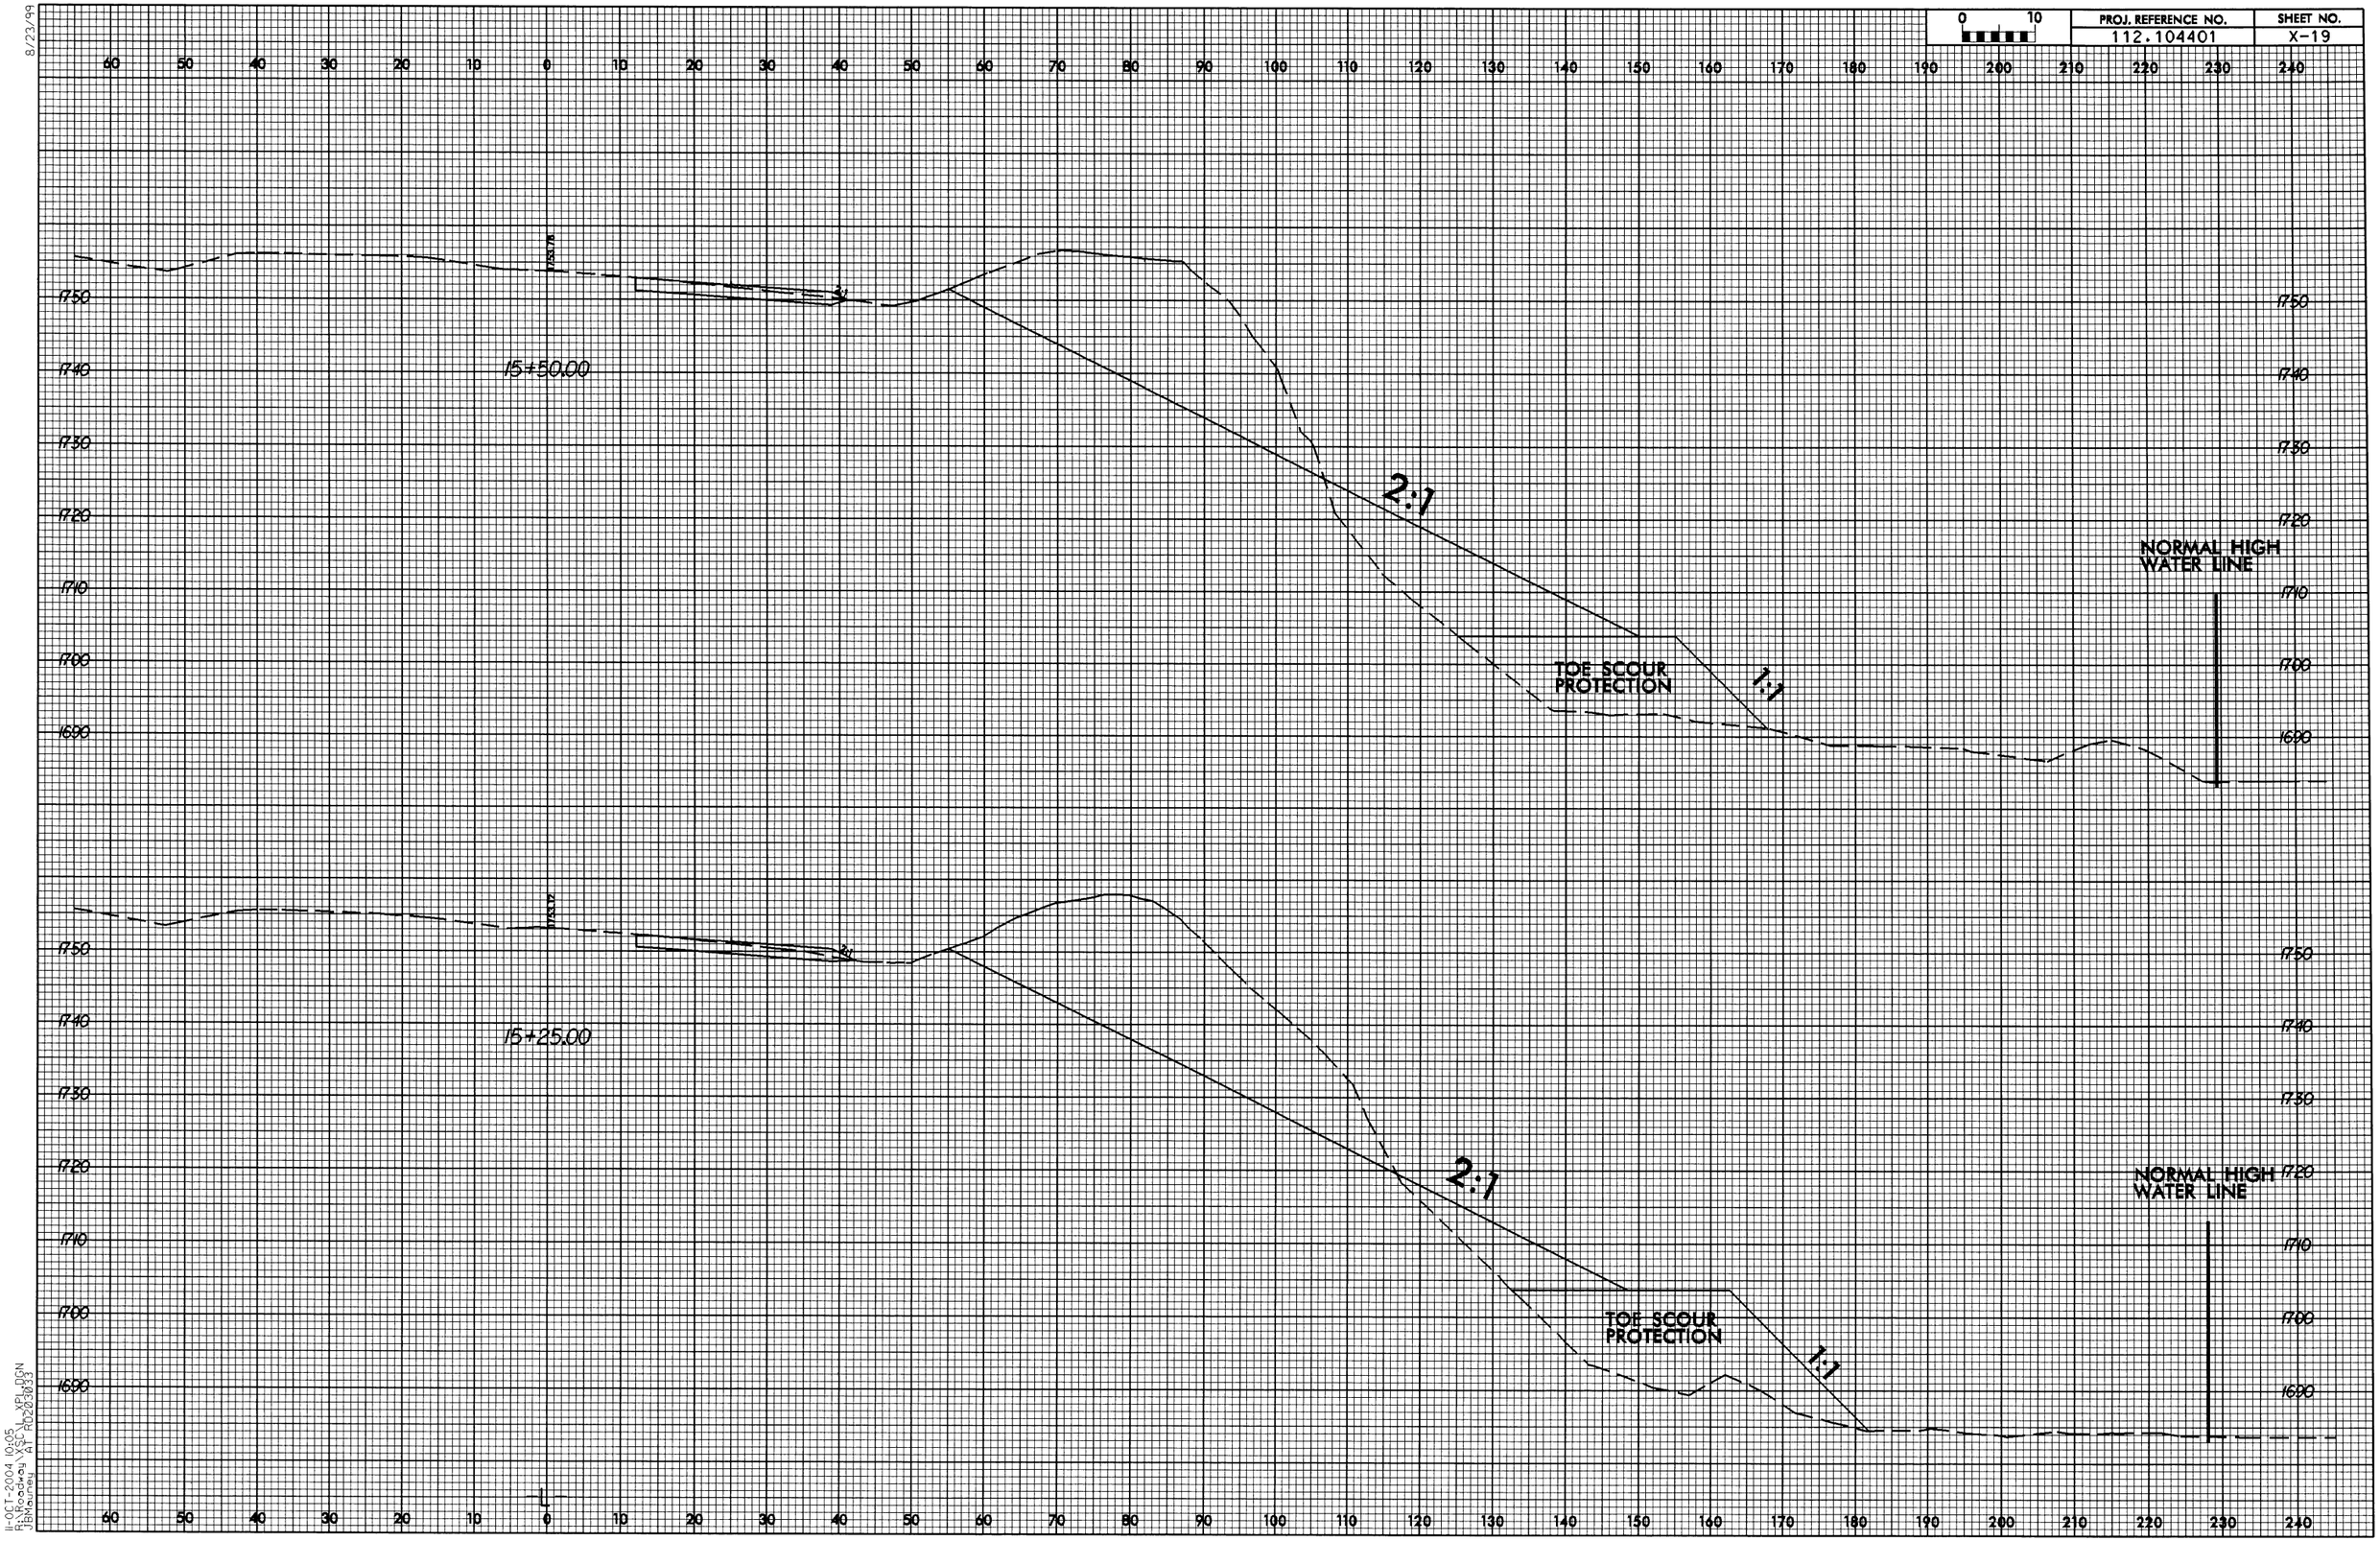

PROJ. REFERENCE NO.
112.104401
SHEET NO.
X-19
15+50.00
15+25.00
2:1
1:1
TOE SCOUR PROTECTION
NORMAL HIGH WATER LINE
1750
1740
1730
1720
1710
1700
1690

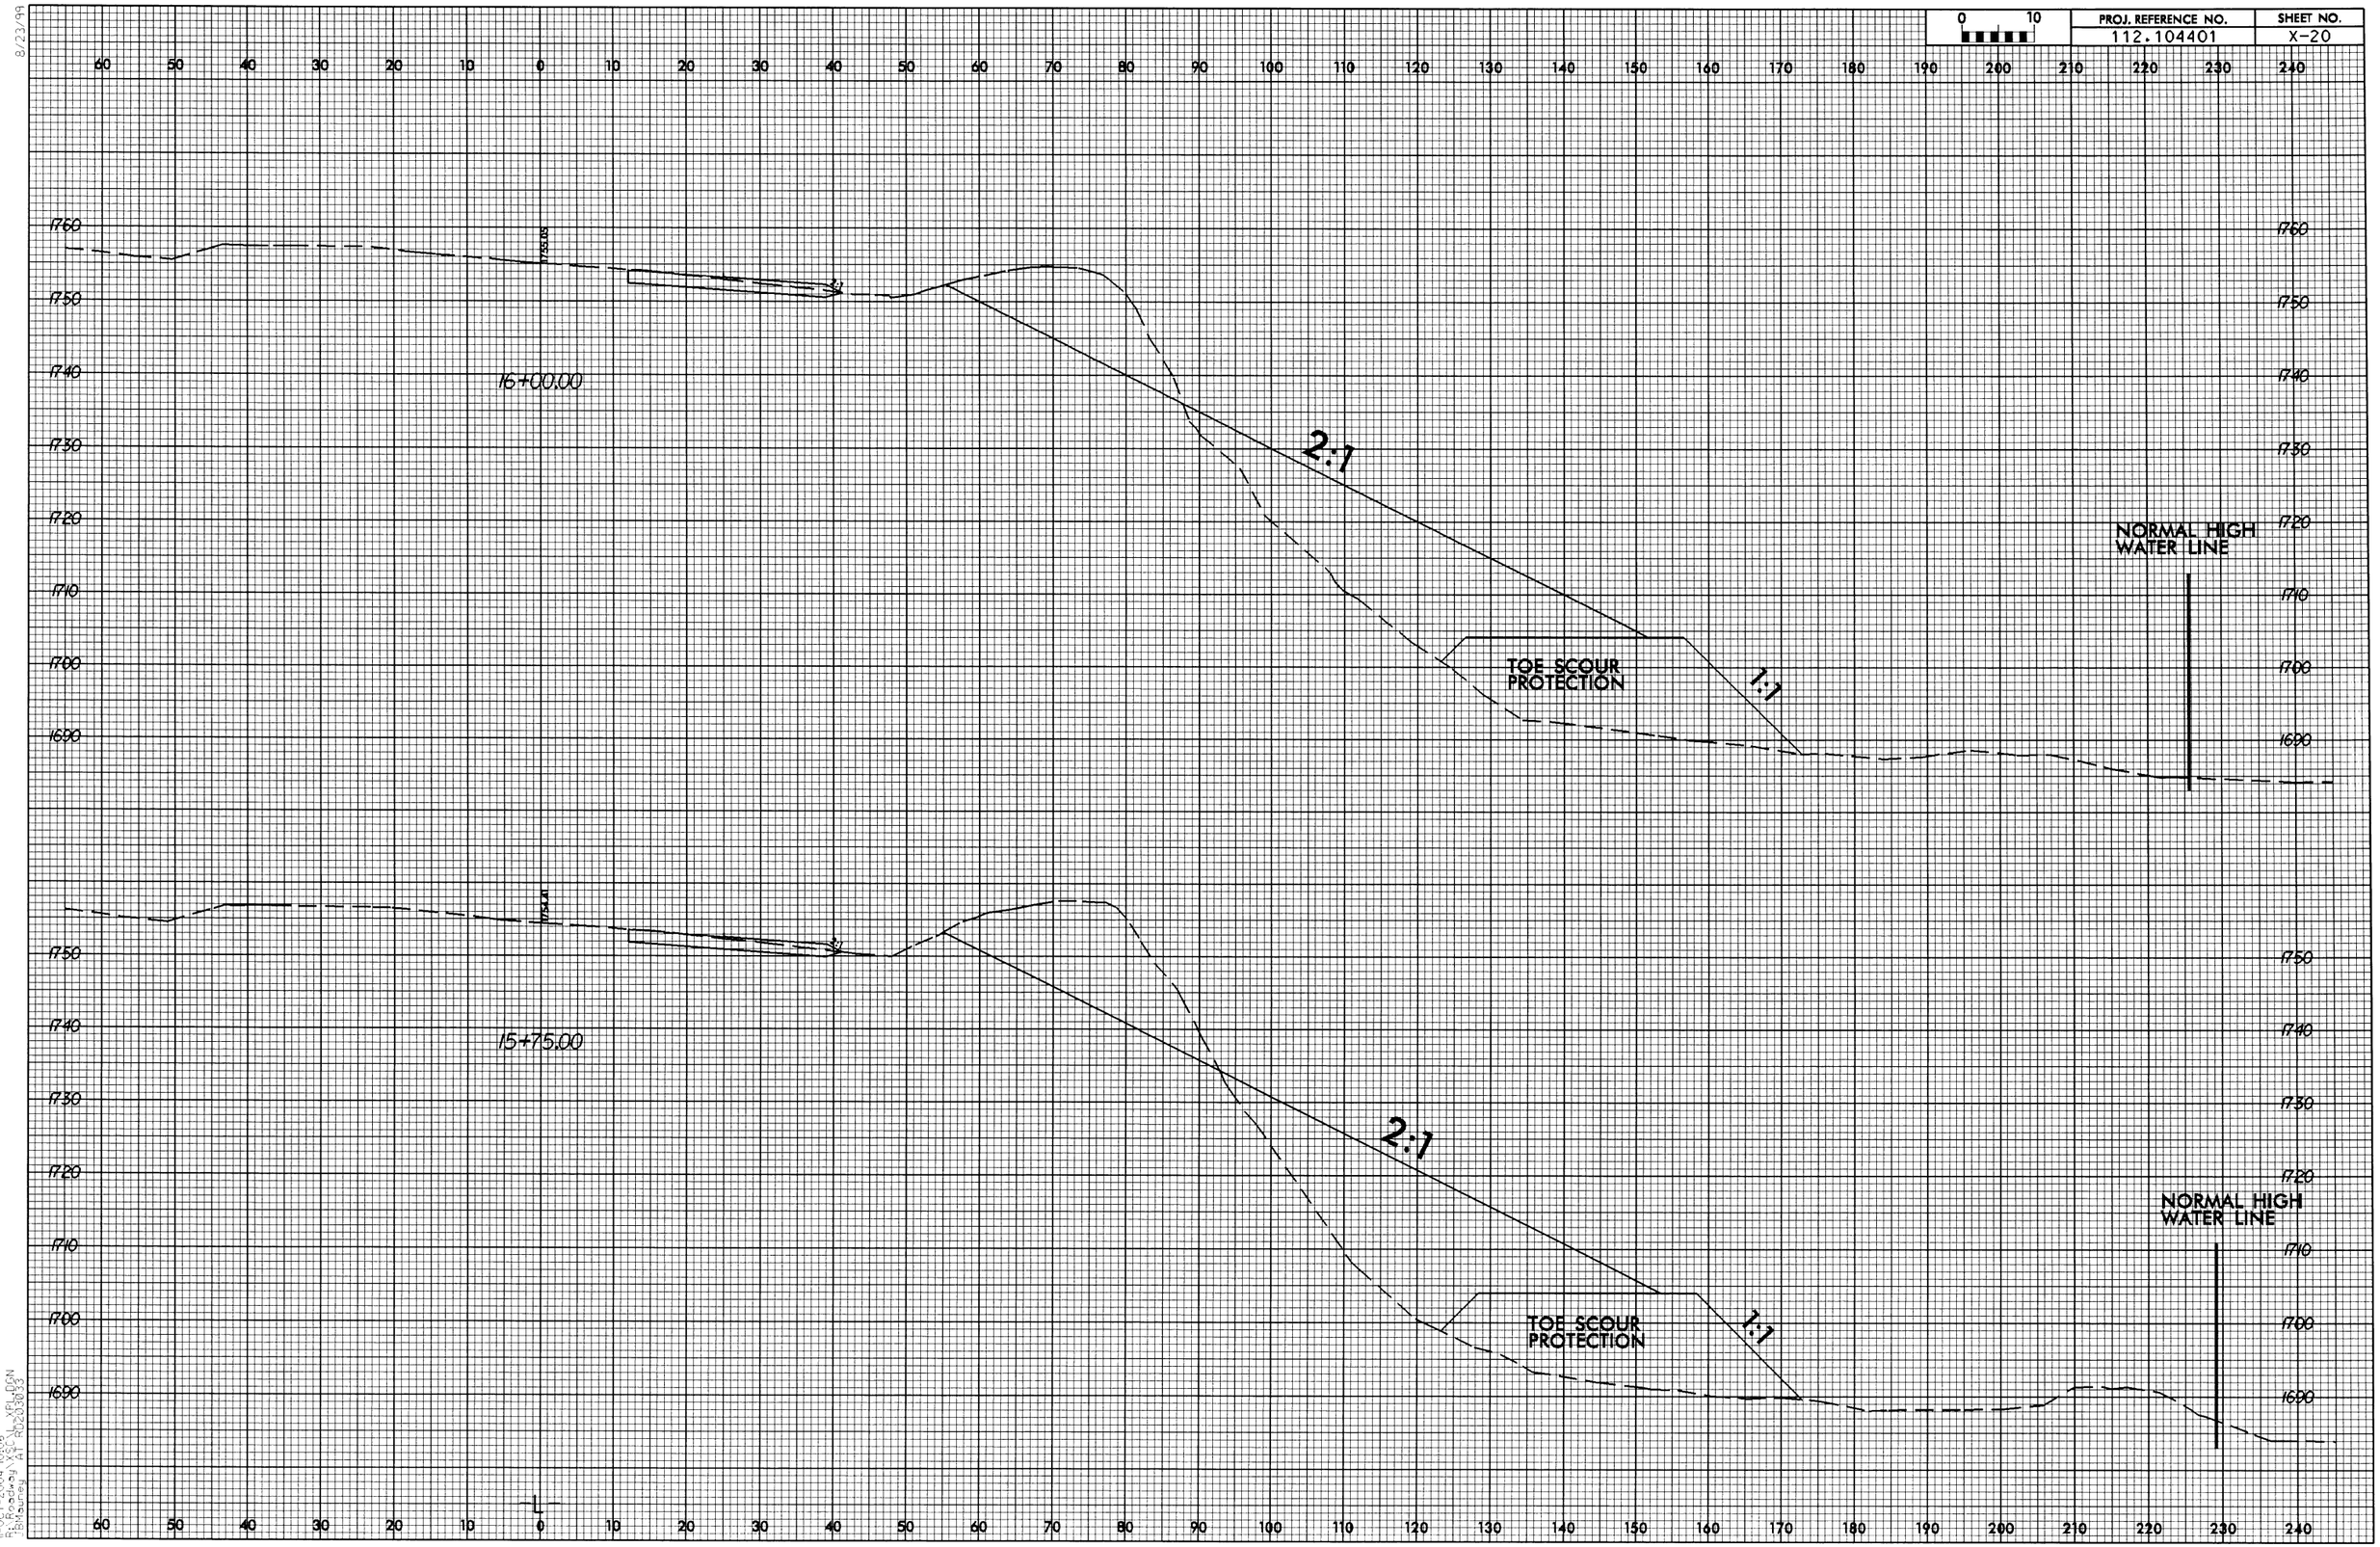

PROJ. REFERENCE NO.
112.104401
SHEET NO.
X-20
16+00.00
15+75.00
2:1
1:1
TOE SCOUR PROTECTION
NORMAL HIGH WATER LINE

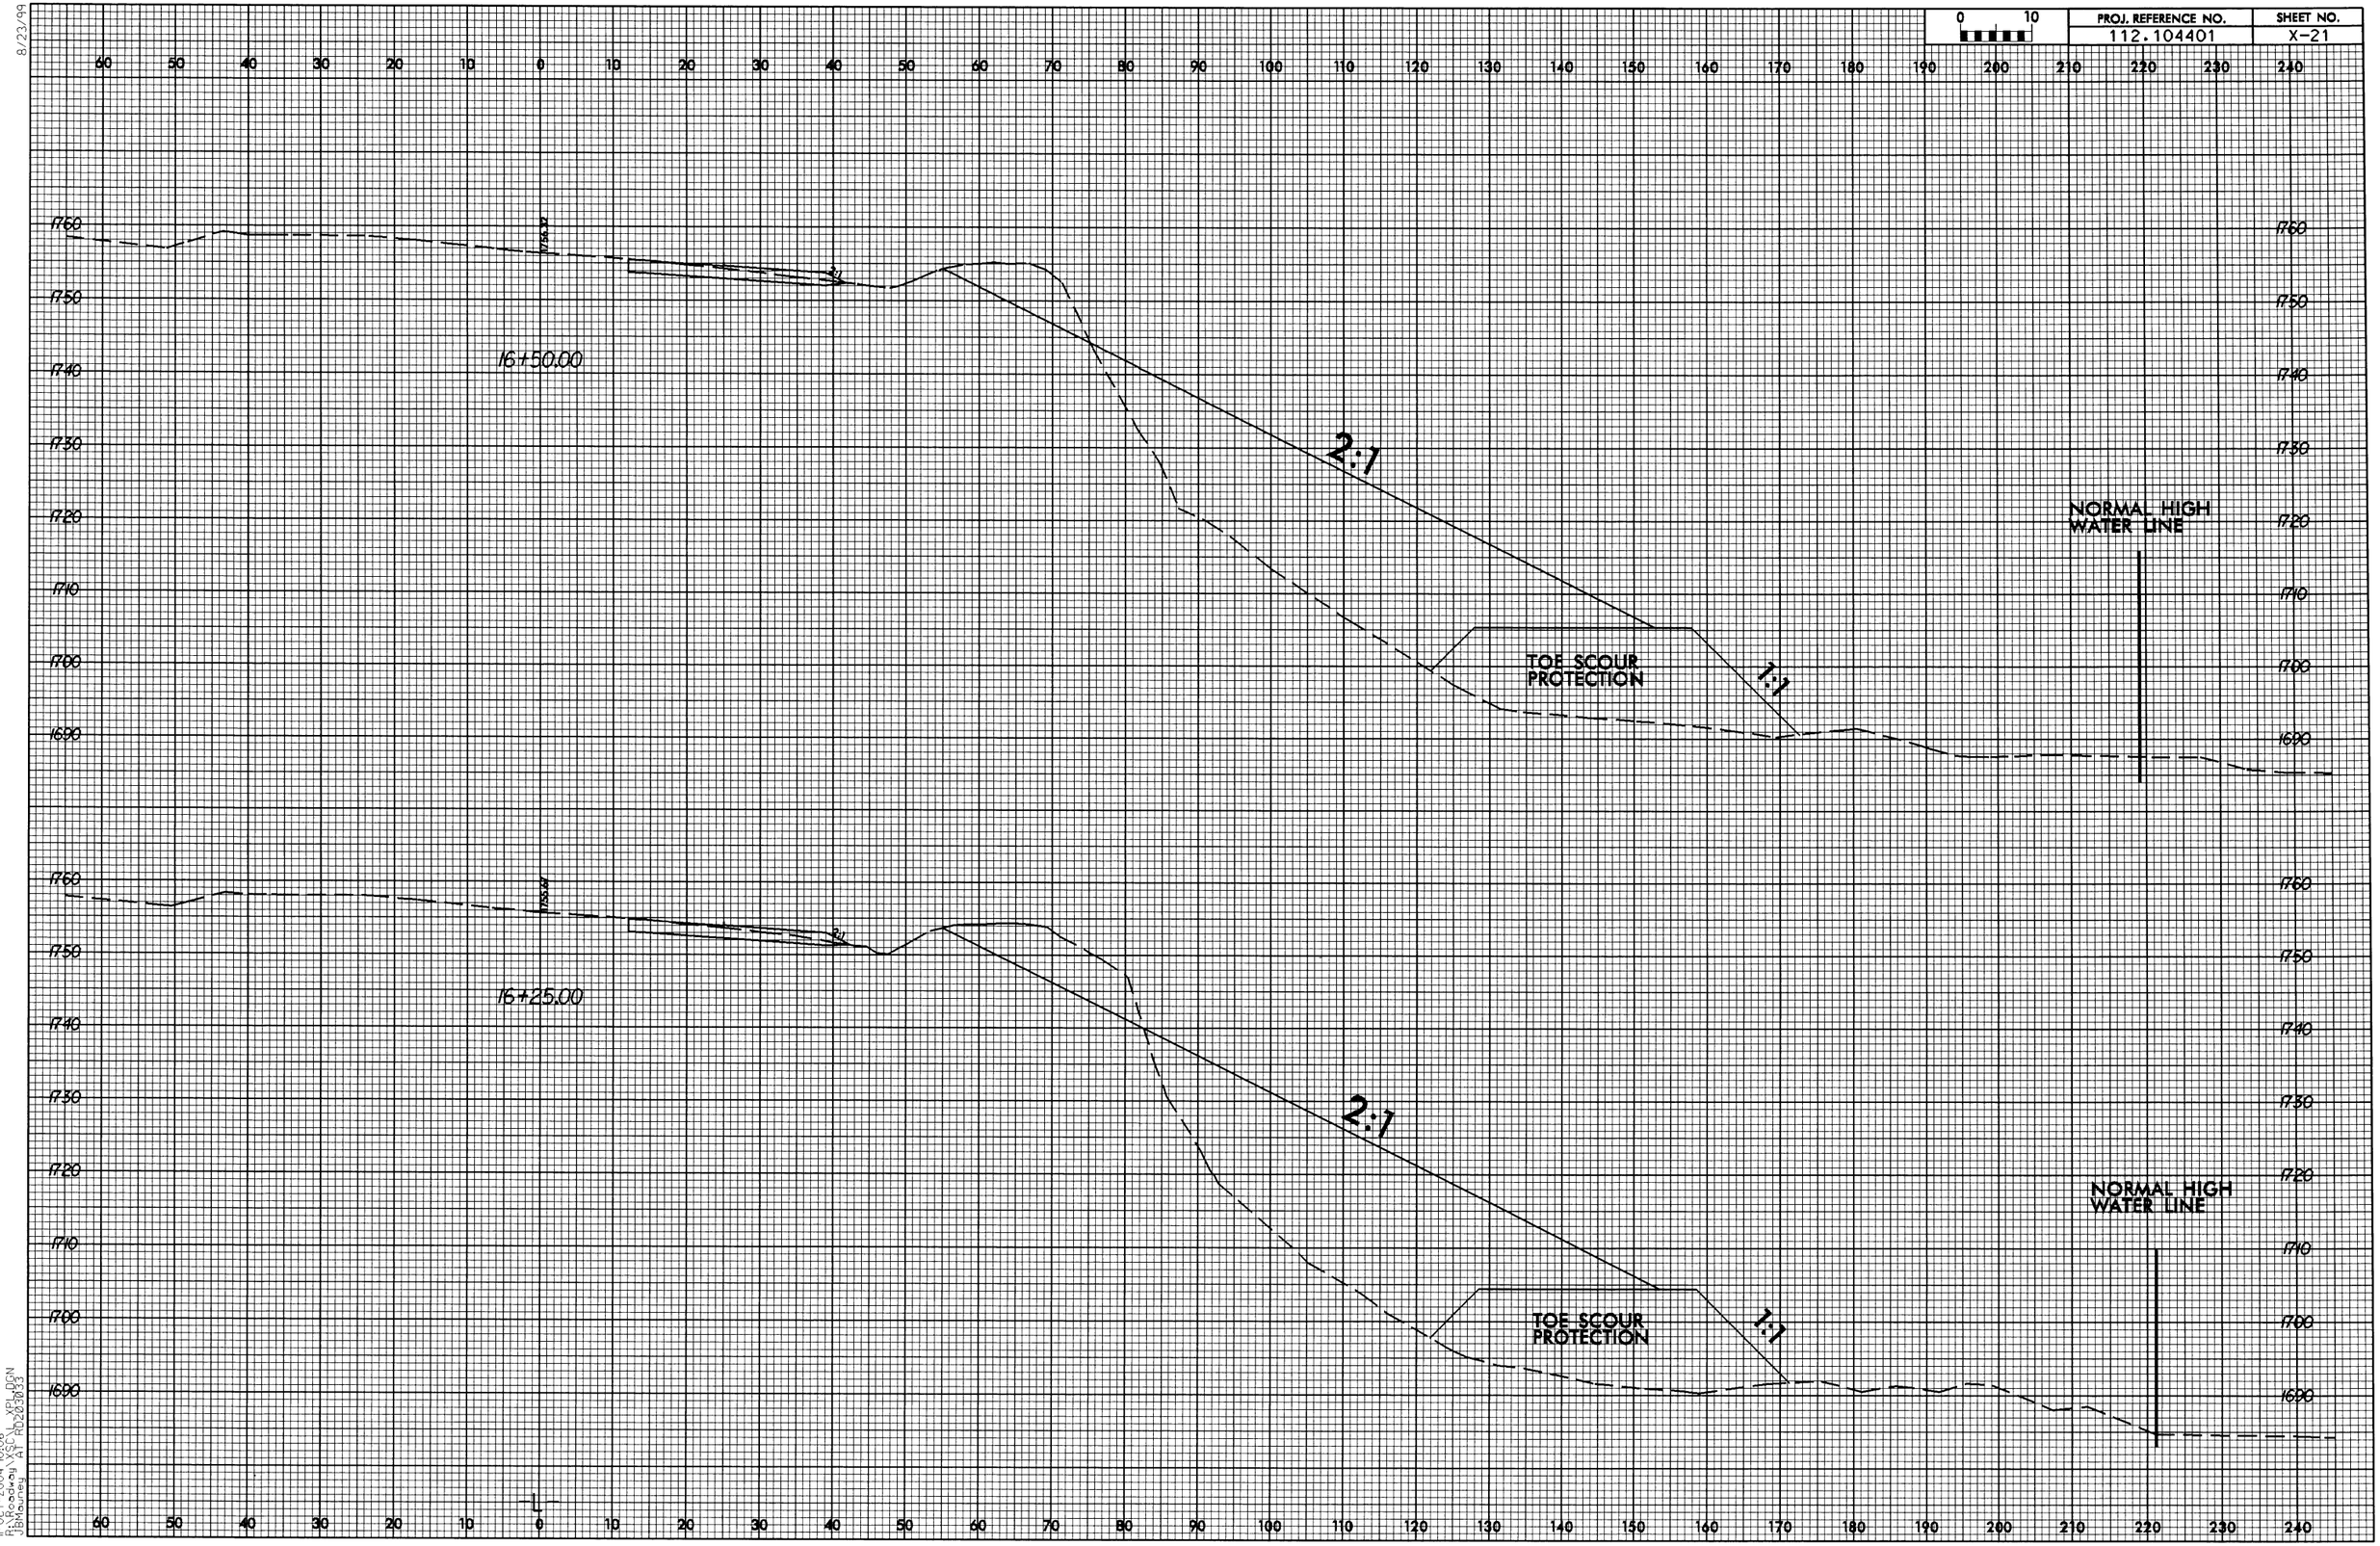

PROJ. REFERENCE NO.
112.104401
SHEET NO.
X-21
16+50.00
16+25.00
2:1
1:1
TOE SCOUR PROTECTION
NORMAL HIGH WATER LINE

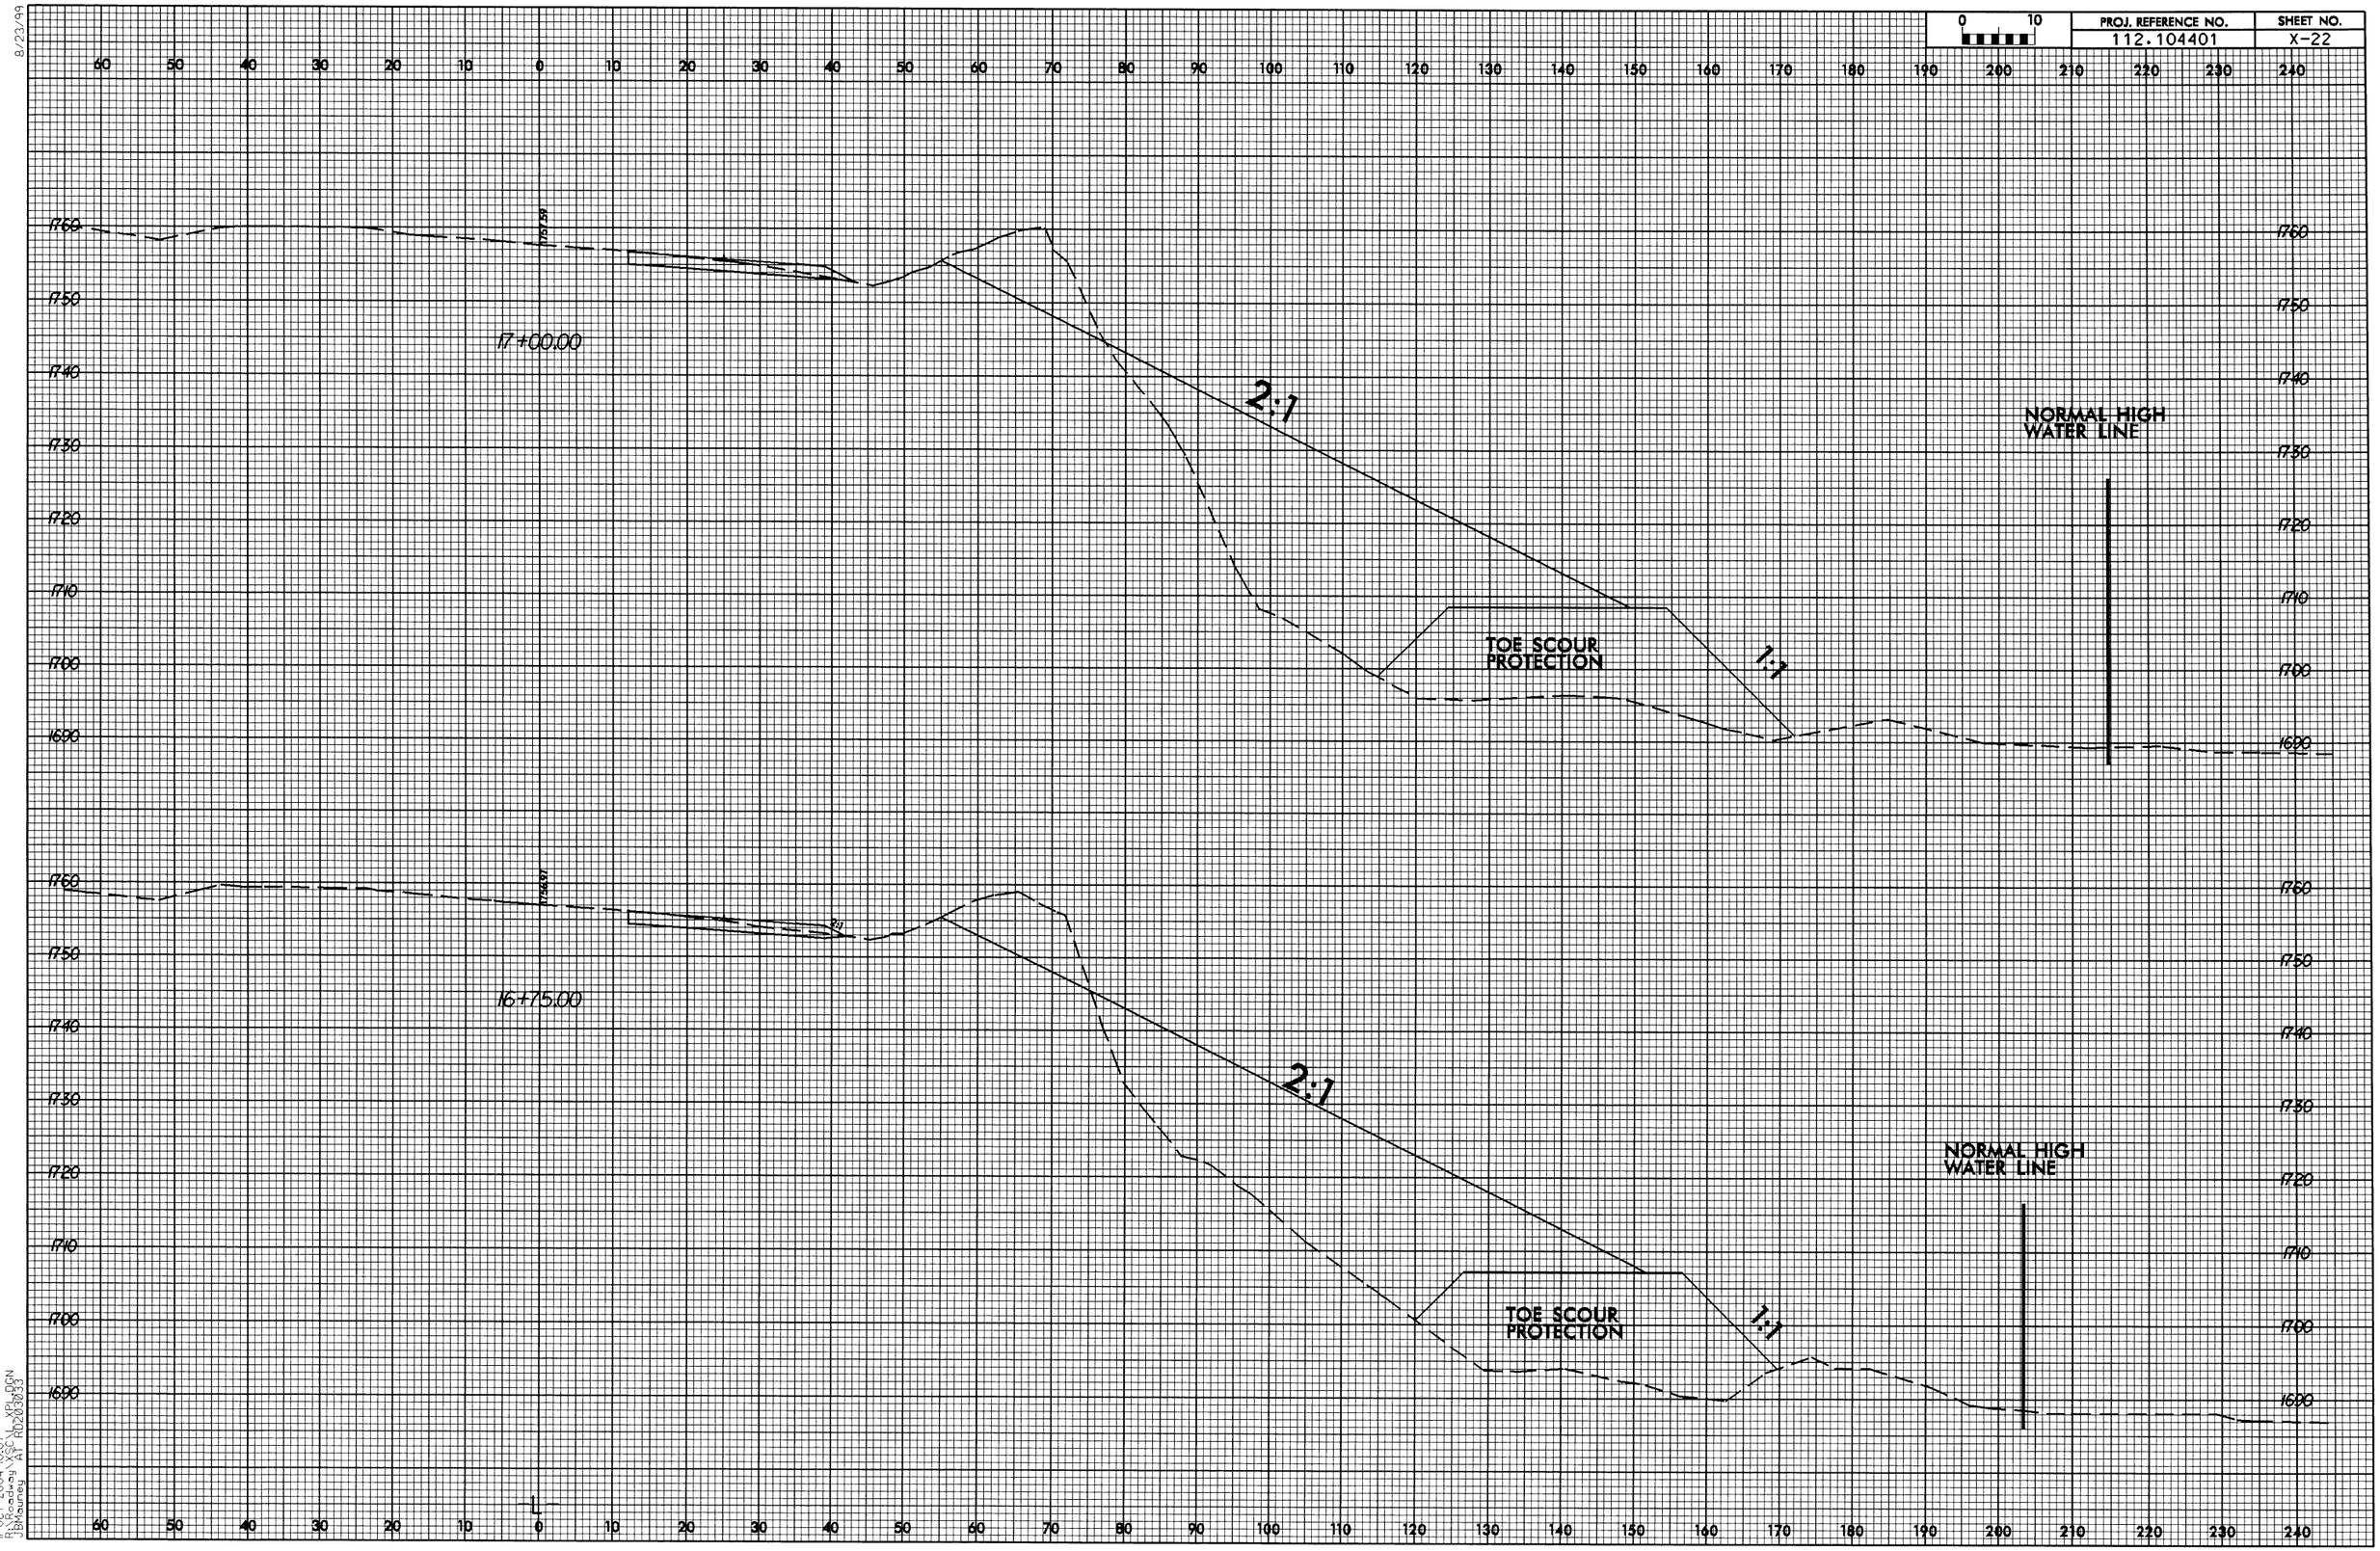

PROJ. REFERENCE NO.
112.104401
SHEET NO.
X-22
17+00.00
2:1
1:1
TOE SCOUR PROTECTION
NORMAL HIGH WATER LINE
16+75.00
2:1
1:1
TOE SCOUR PROTECTION
NORMAL HIGH WATER LINE

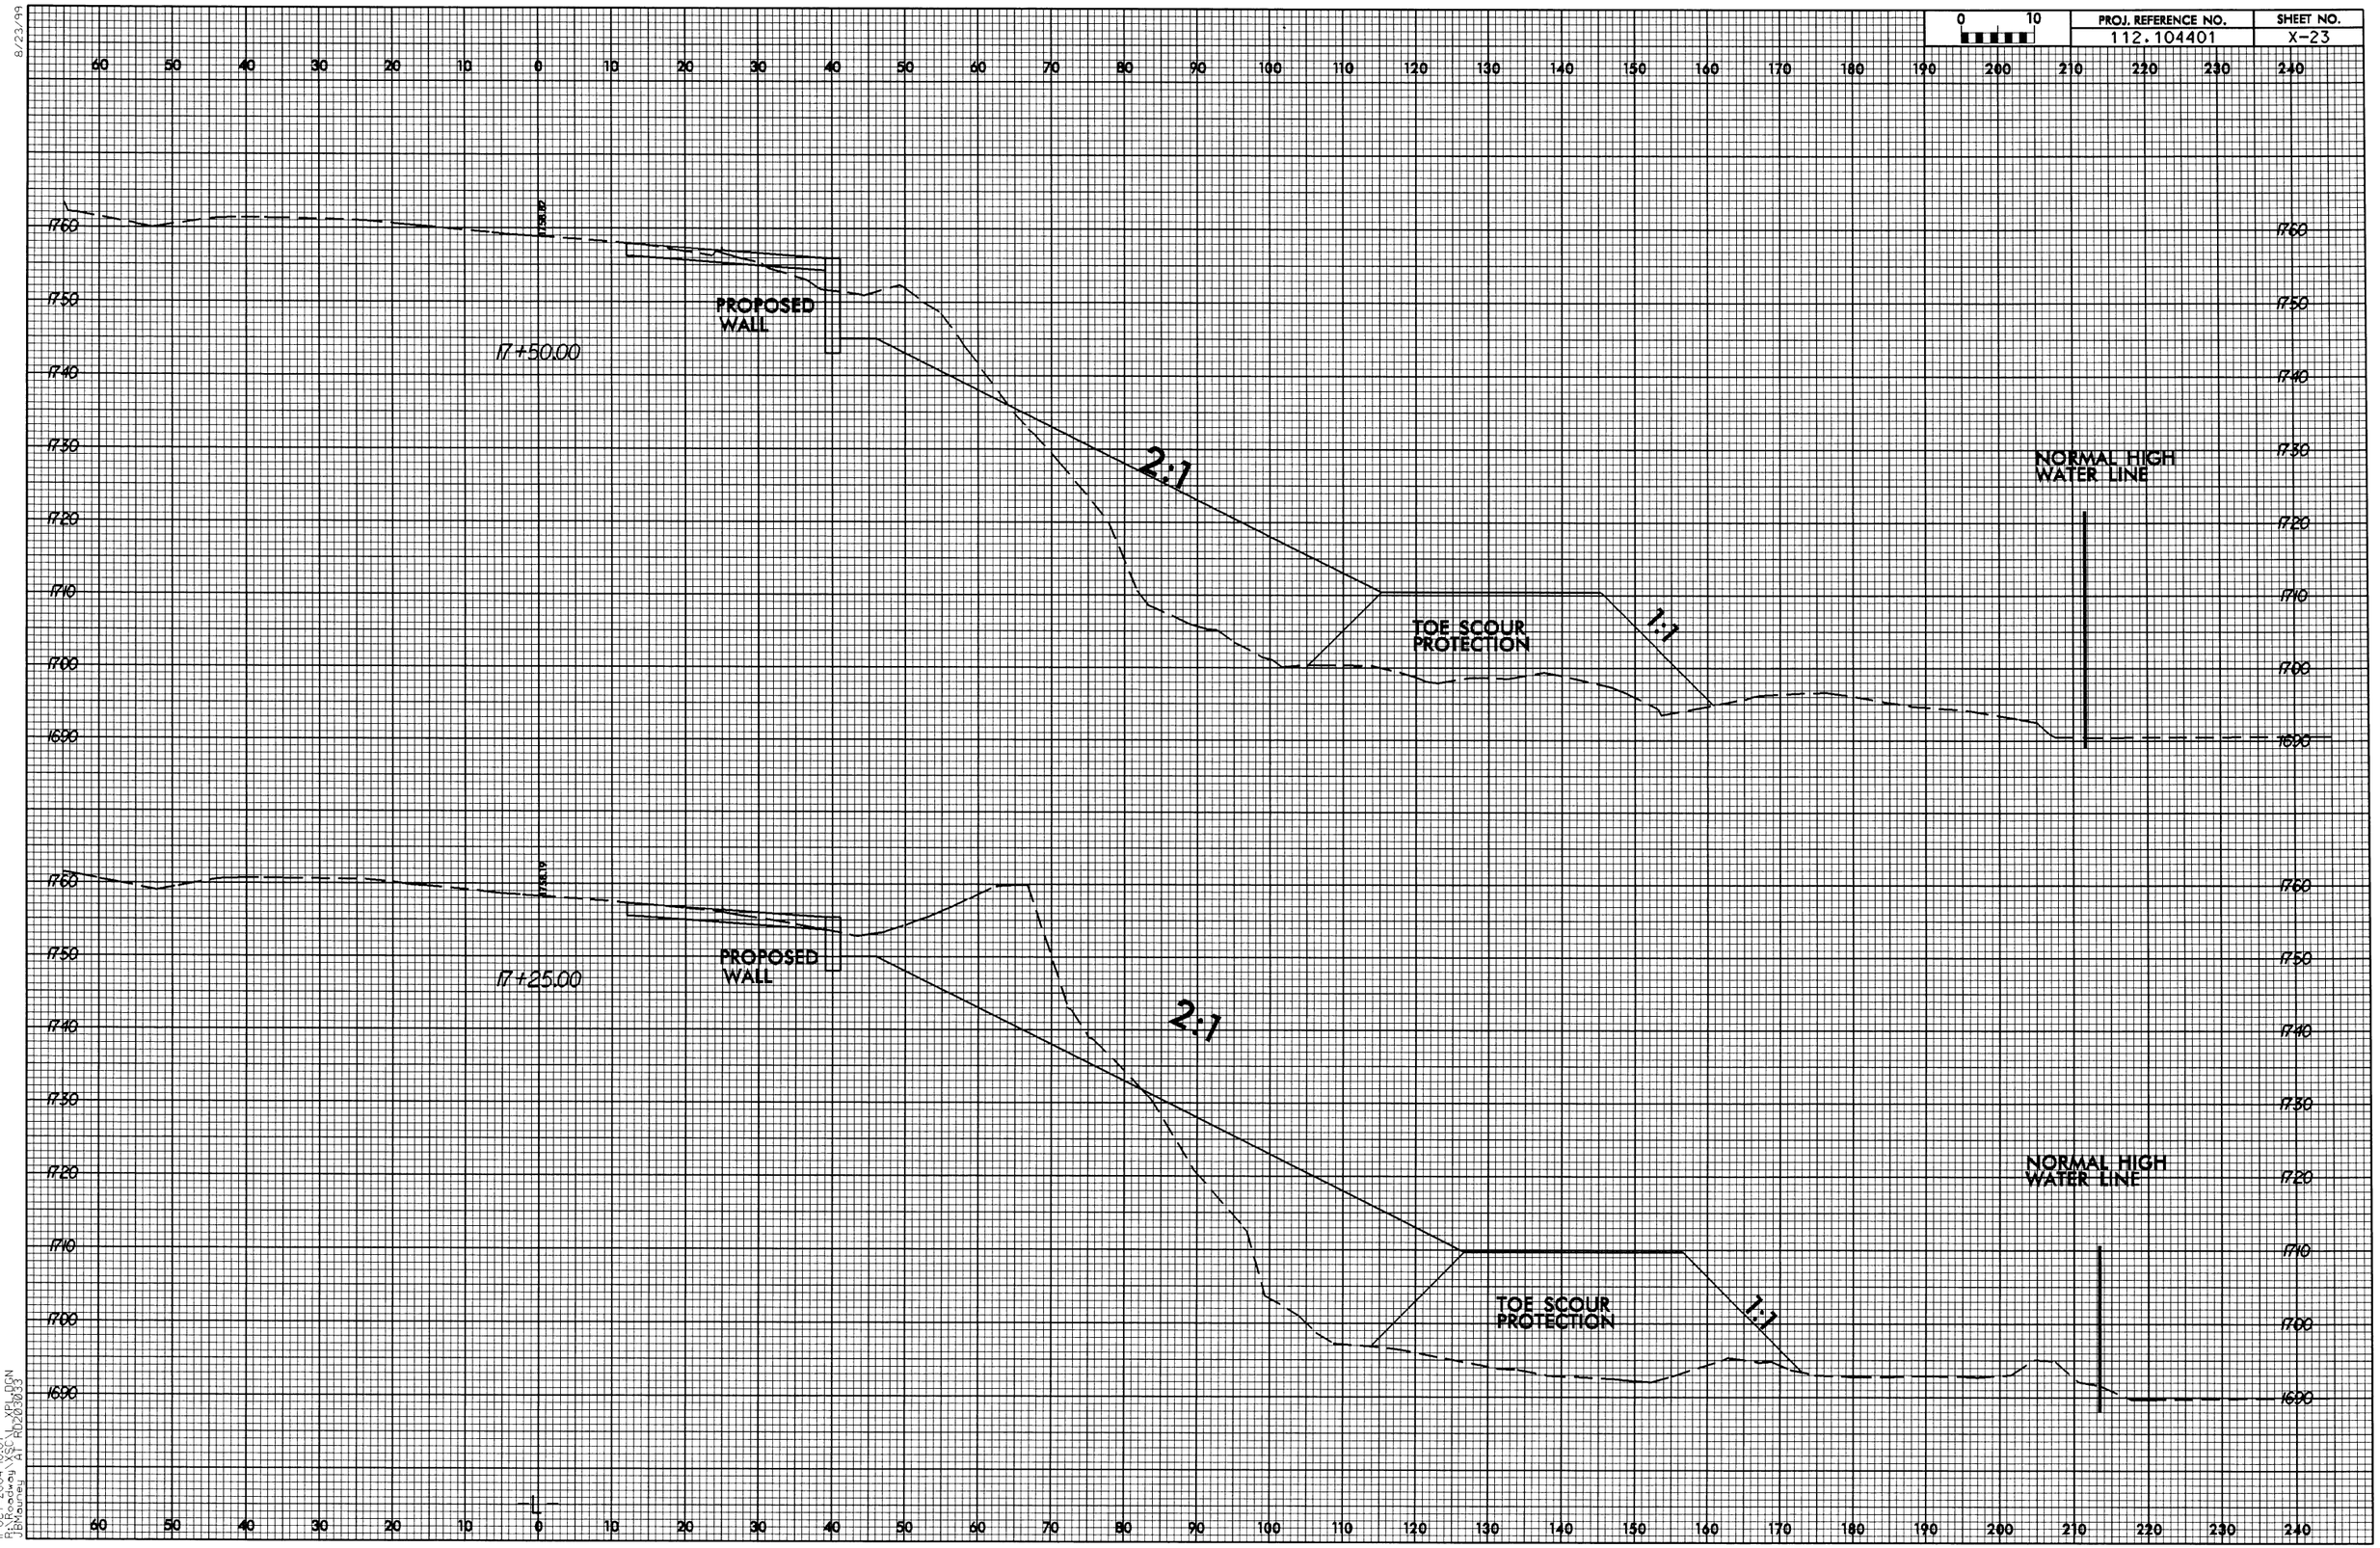

PROJ. REFERENCE NO.
112.104401
SHEET NO.
X-23
0
10
PROPOSED WALL
17+50.00
2:1
TOE SCOUR PROTECTION
1:1
NORMAL HIGH WATER LINE
PROPOSED WALL
17+25.00
2:1
TOE SCOUR PROTECTION
1:1
NORMAL HIGH WATER LINE

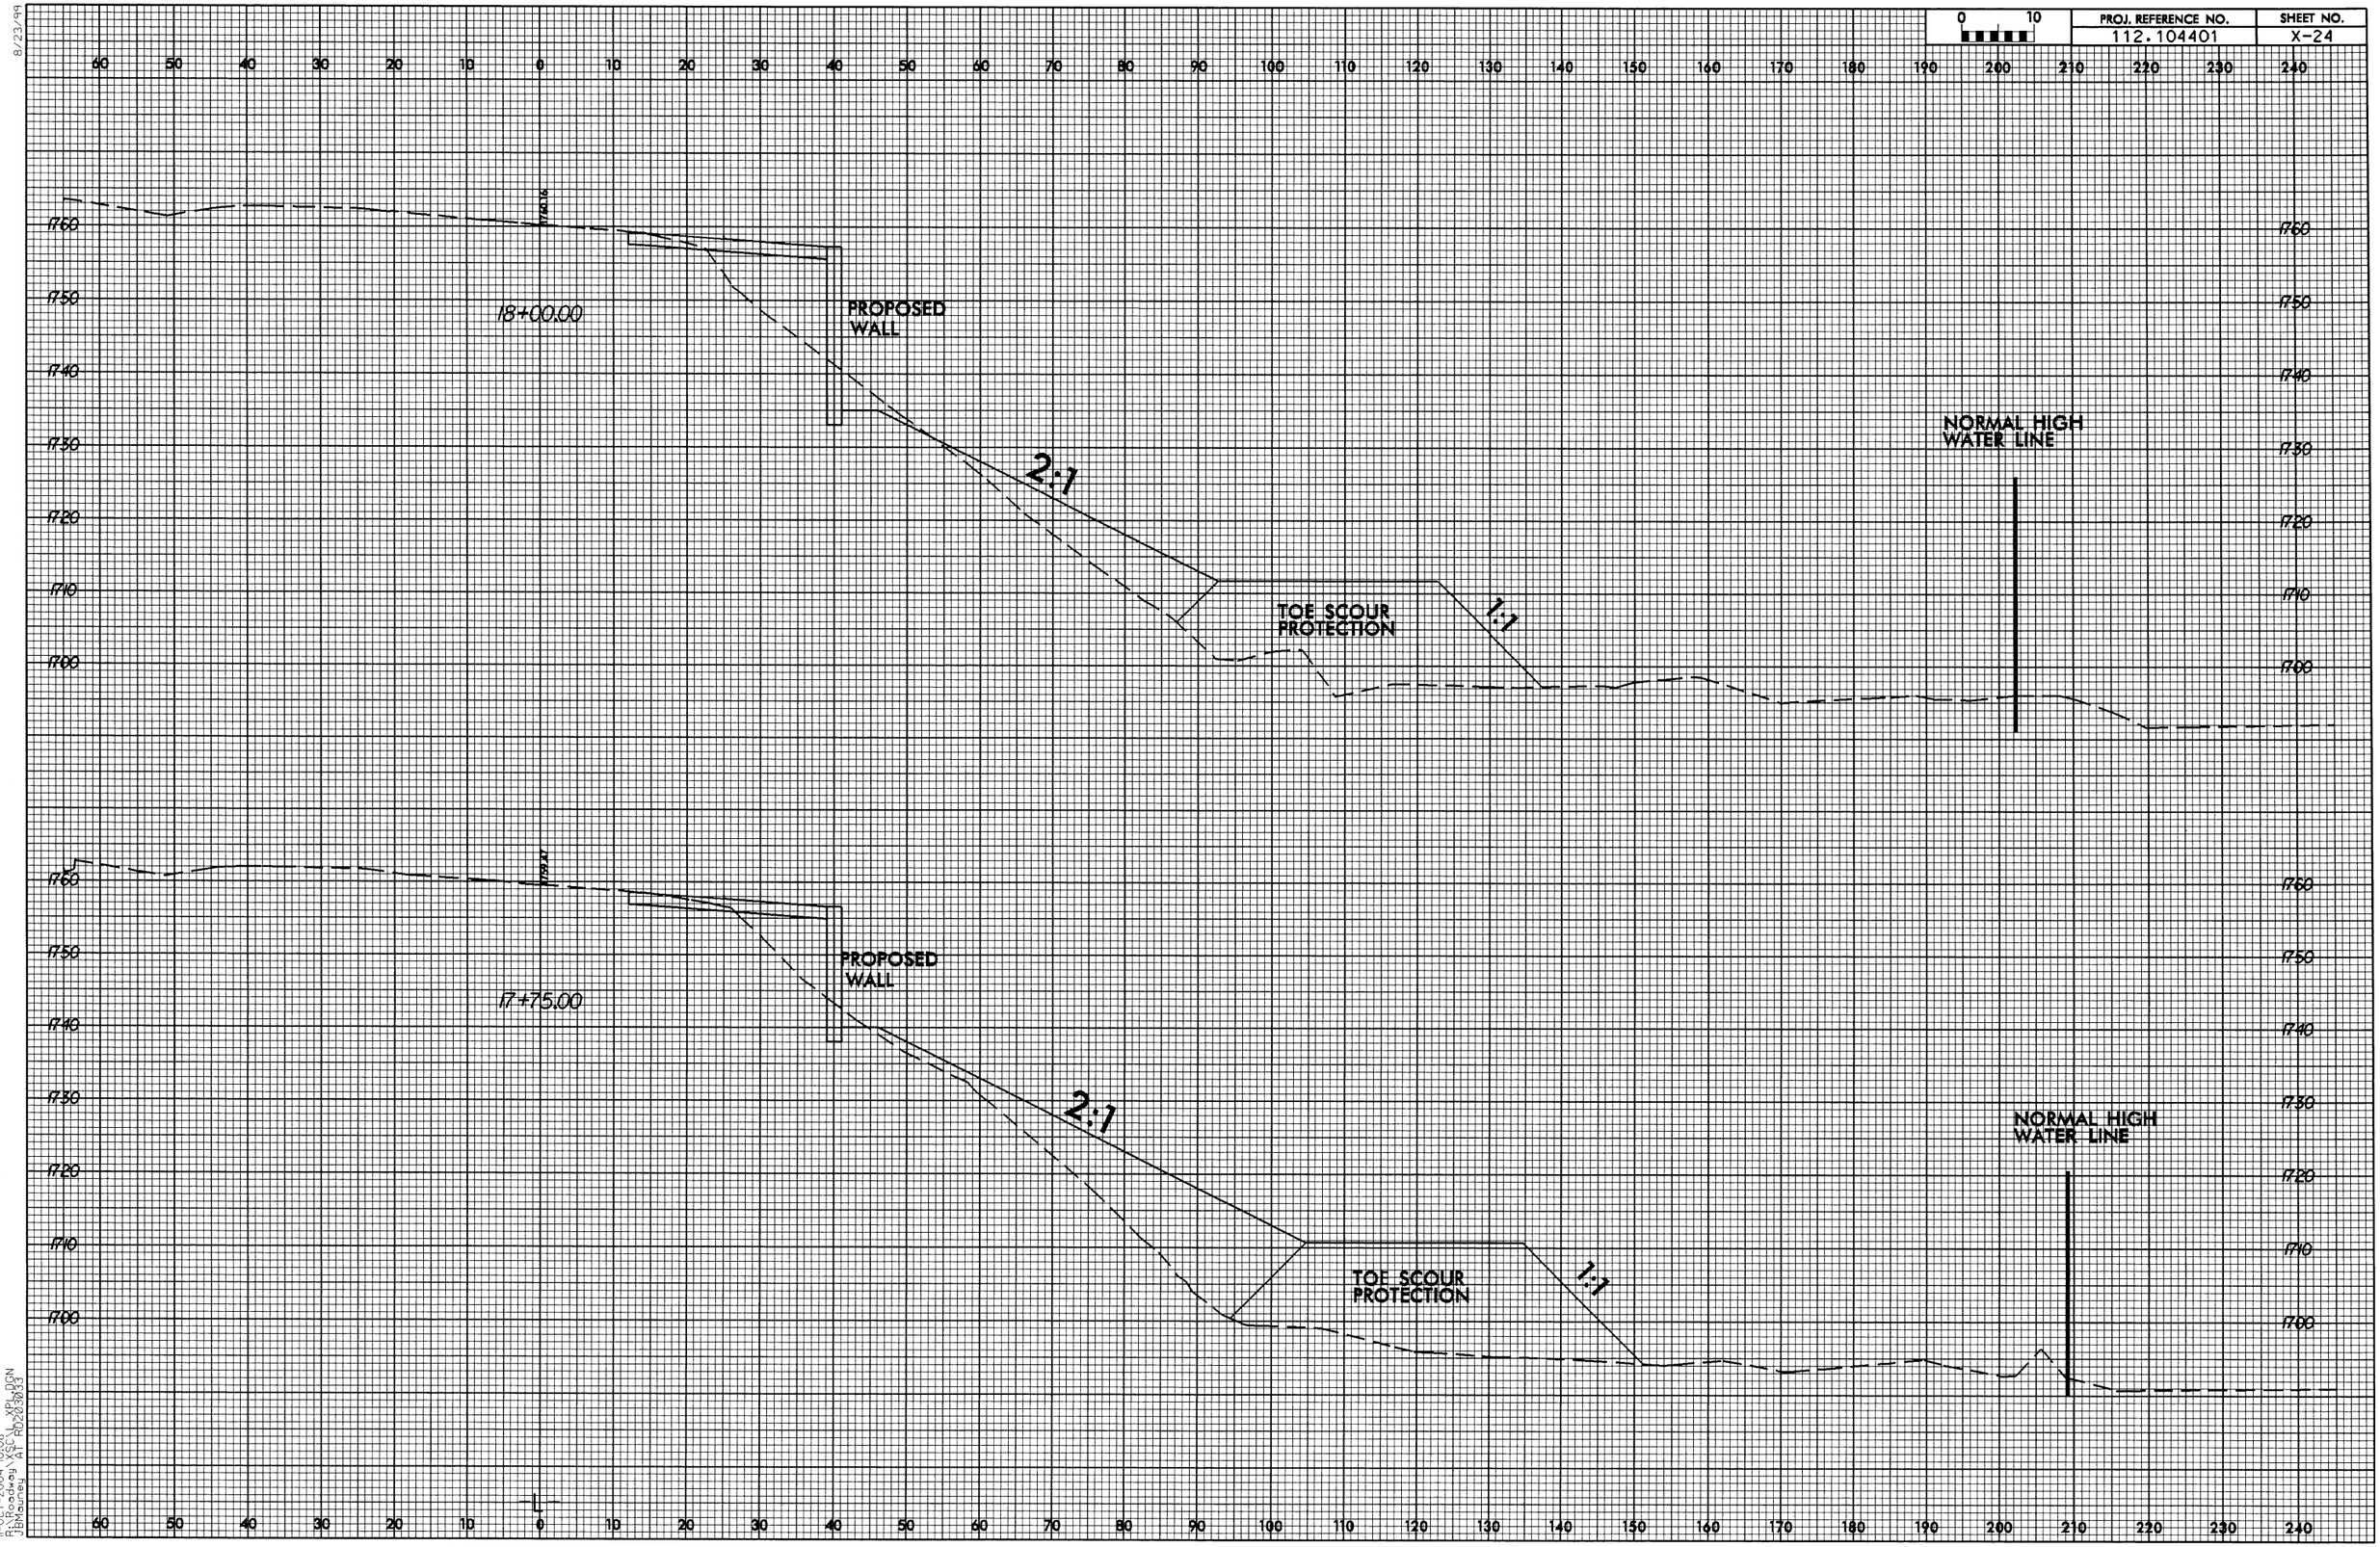

PROJ. REFERENCE NO.
112.104401
SHEET NO.
X-24
18+00.00
PROPOSED WALL
2:1
TOE SCOUR PROTECTION
1:1
NORMAL HIGH WATER LINE
17+75.00
PROPOSED WALL
2:1
TOE SCOUR PROTECTION
1:1
NORMAL HIGH WATER LINE

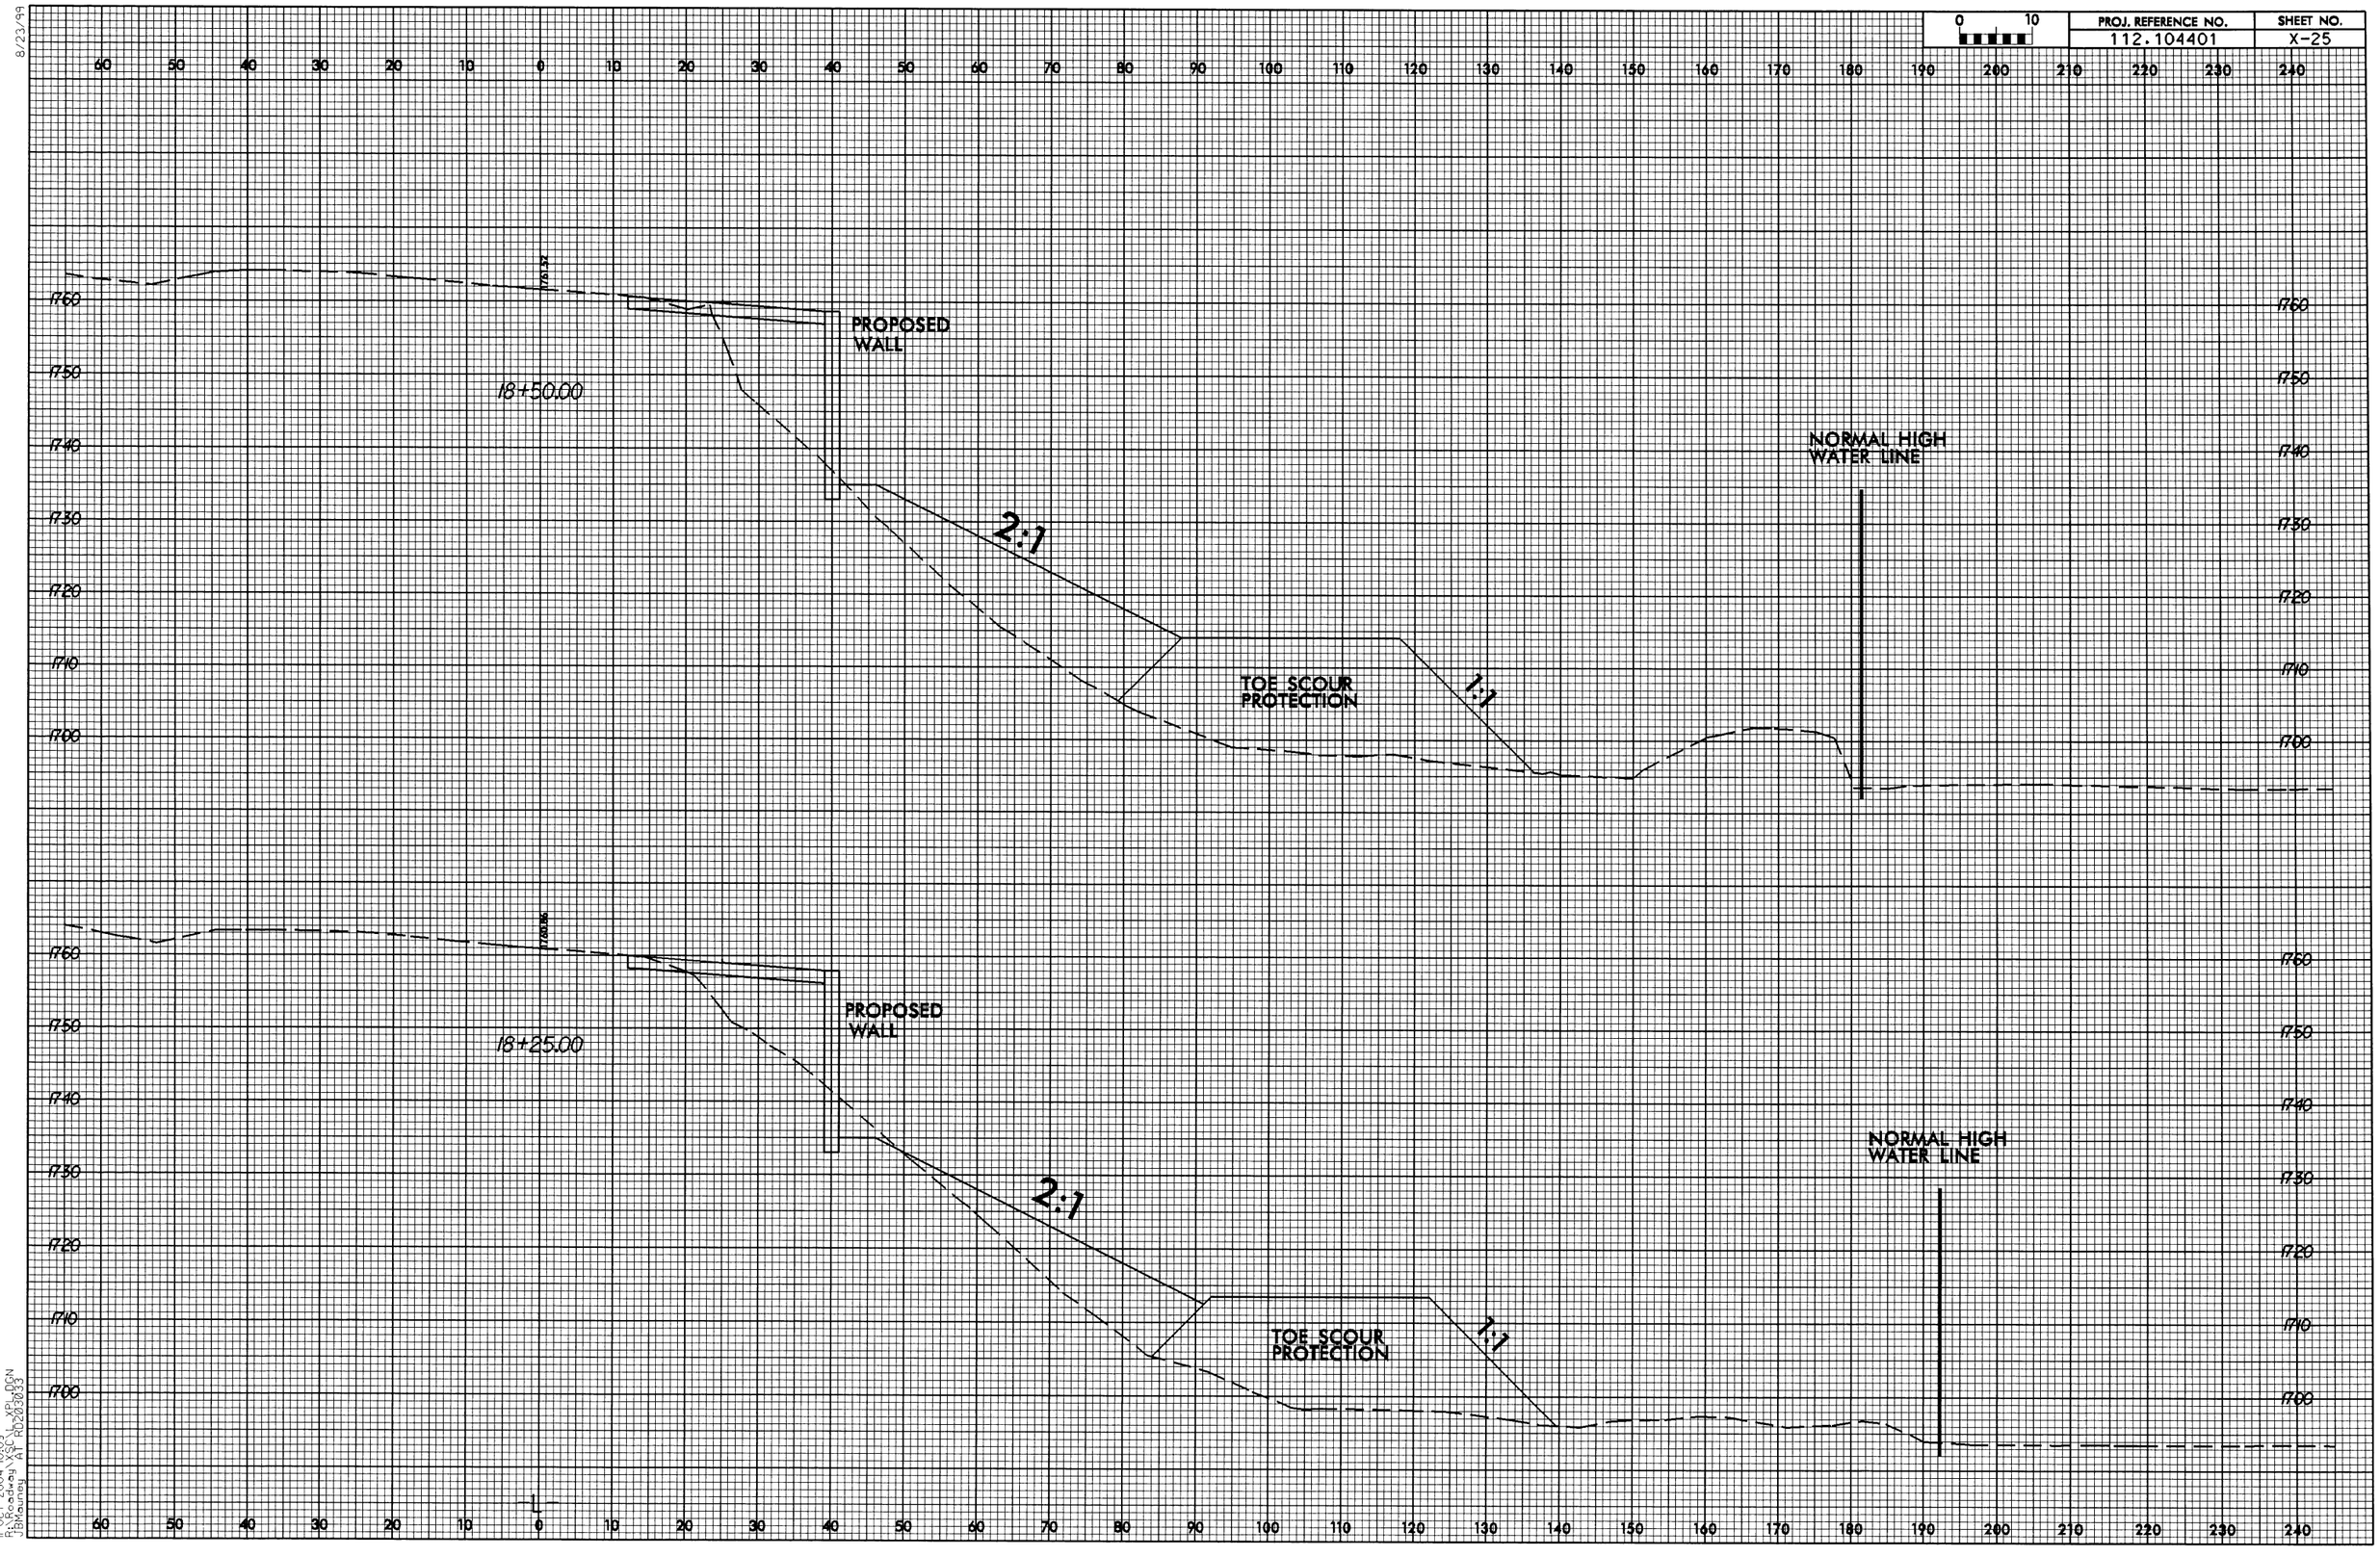

8/23/99

11-OCT-2004 10:09
R:\Roadway\XSC\L_XPL.DGN
JBMauney AT RD203033

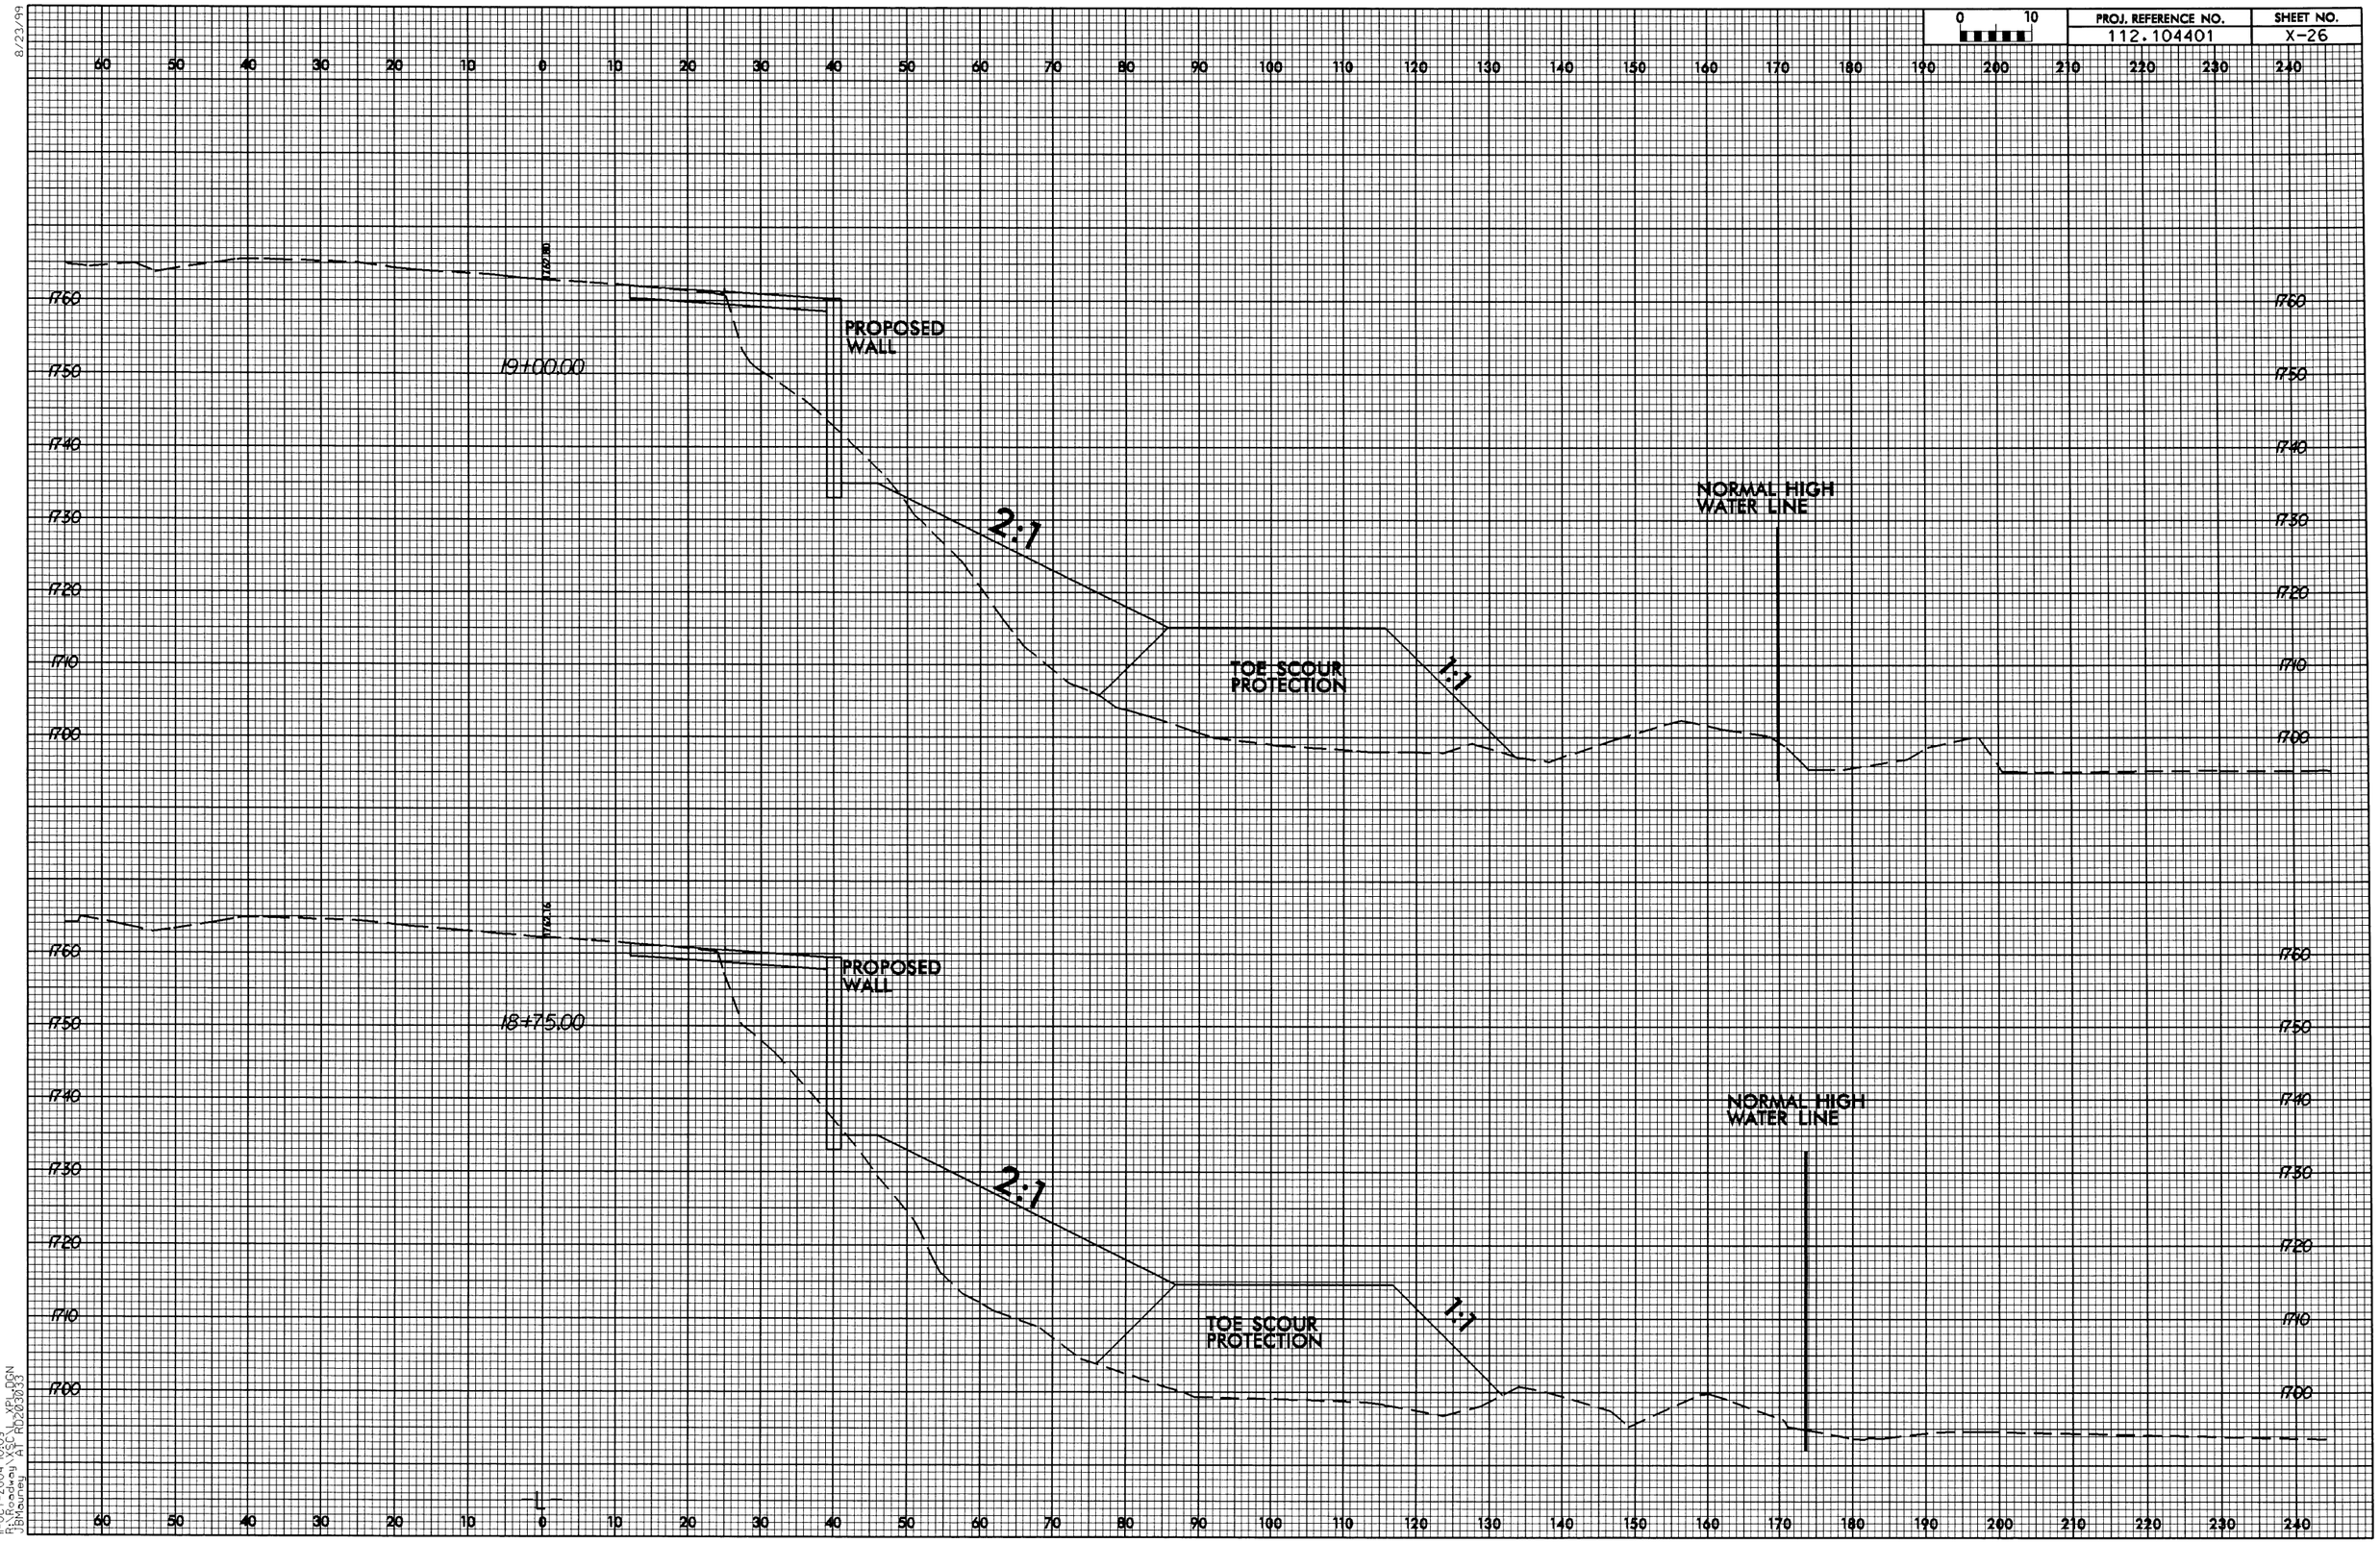

8/23/99

11-OCT-2004 10:09
R:\Roadway\XSC_XPL.DGN
JBMauney AT RD203033

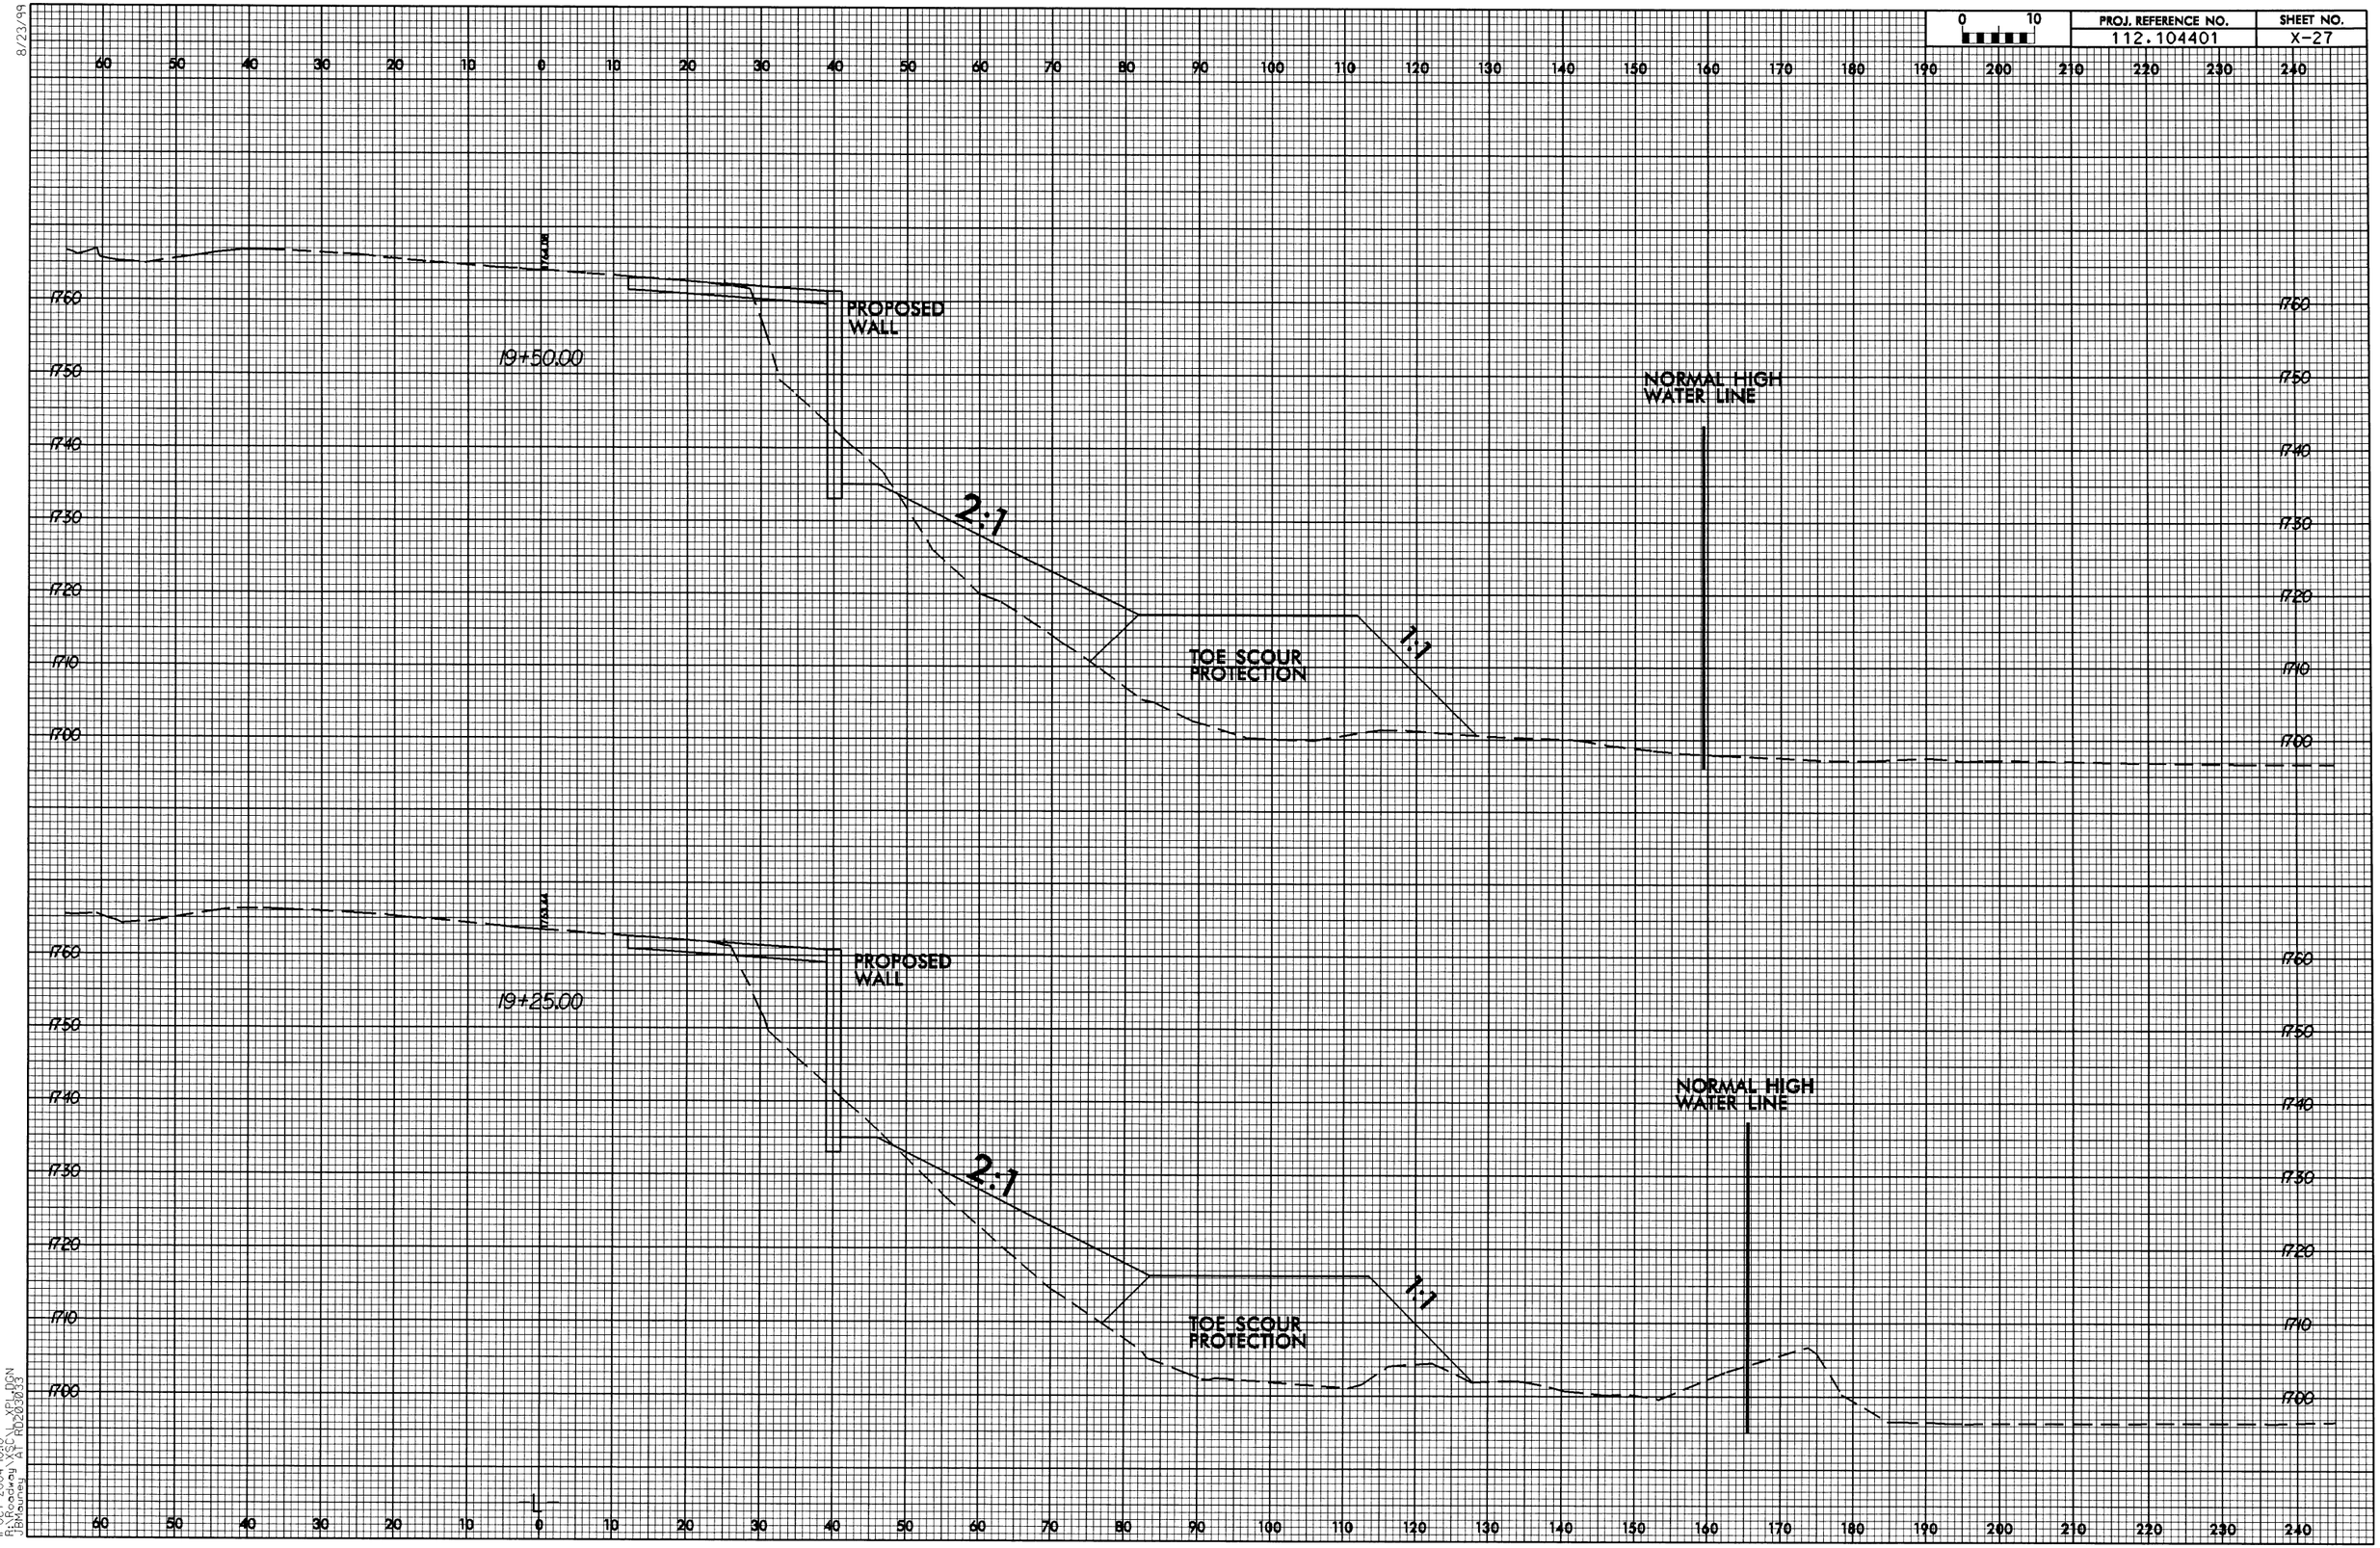

PROJ. REFERENCE NO.
112.104401
SHEET NO.
X-27
19+50.00
PROPOSED WALL
2:1
1:1
TOE SCOUR PROTECTION
NORMAL HIGH WATER LINE
19+25.00
PROPOSED WALL
2:1
1:1
TOE SCOUR PROTECTION
NORMAL HIGH WATER LINE

8/23/99

0 10	PROJ. REFERENCE NO.	SHEET NO.
	112.104401	X-28

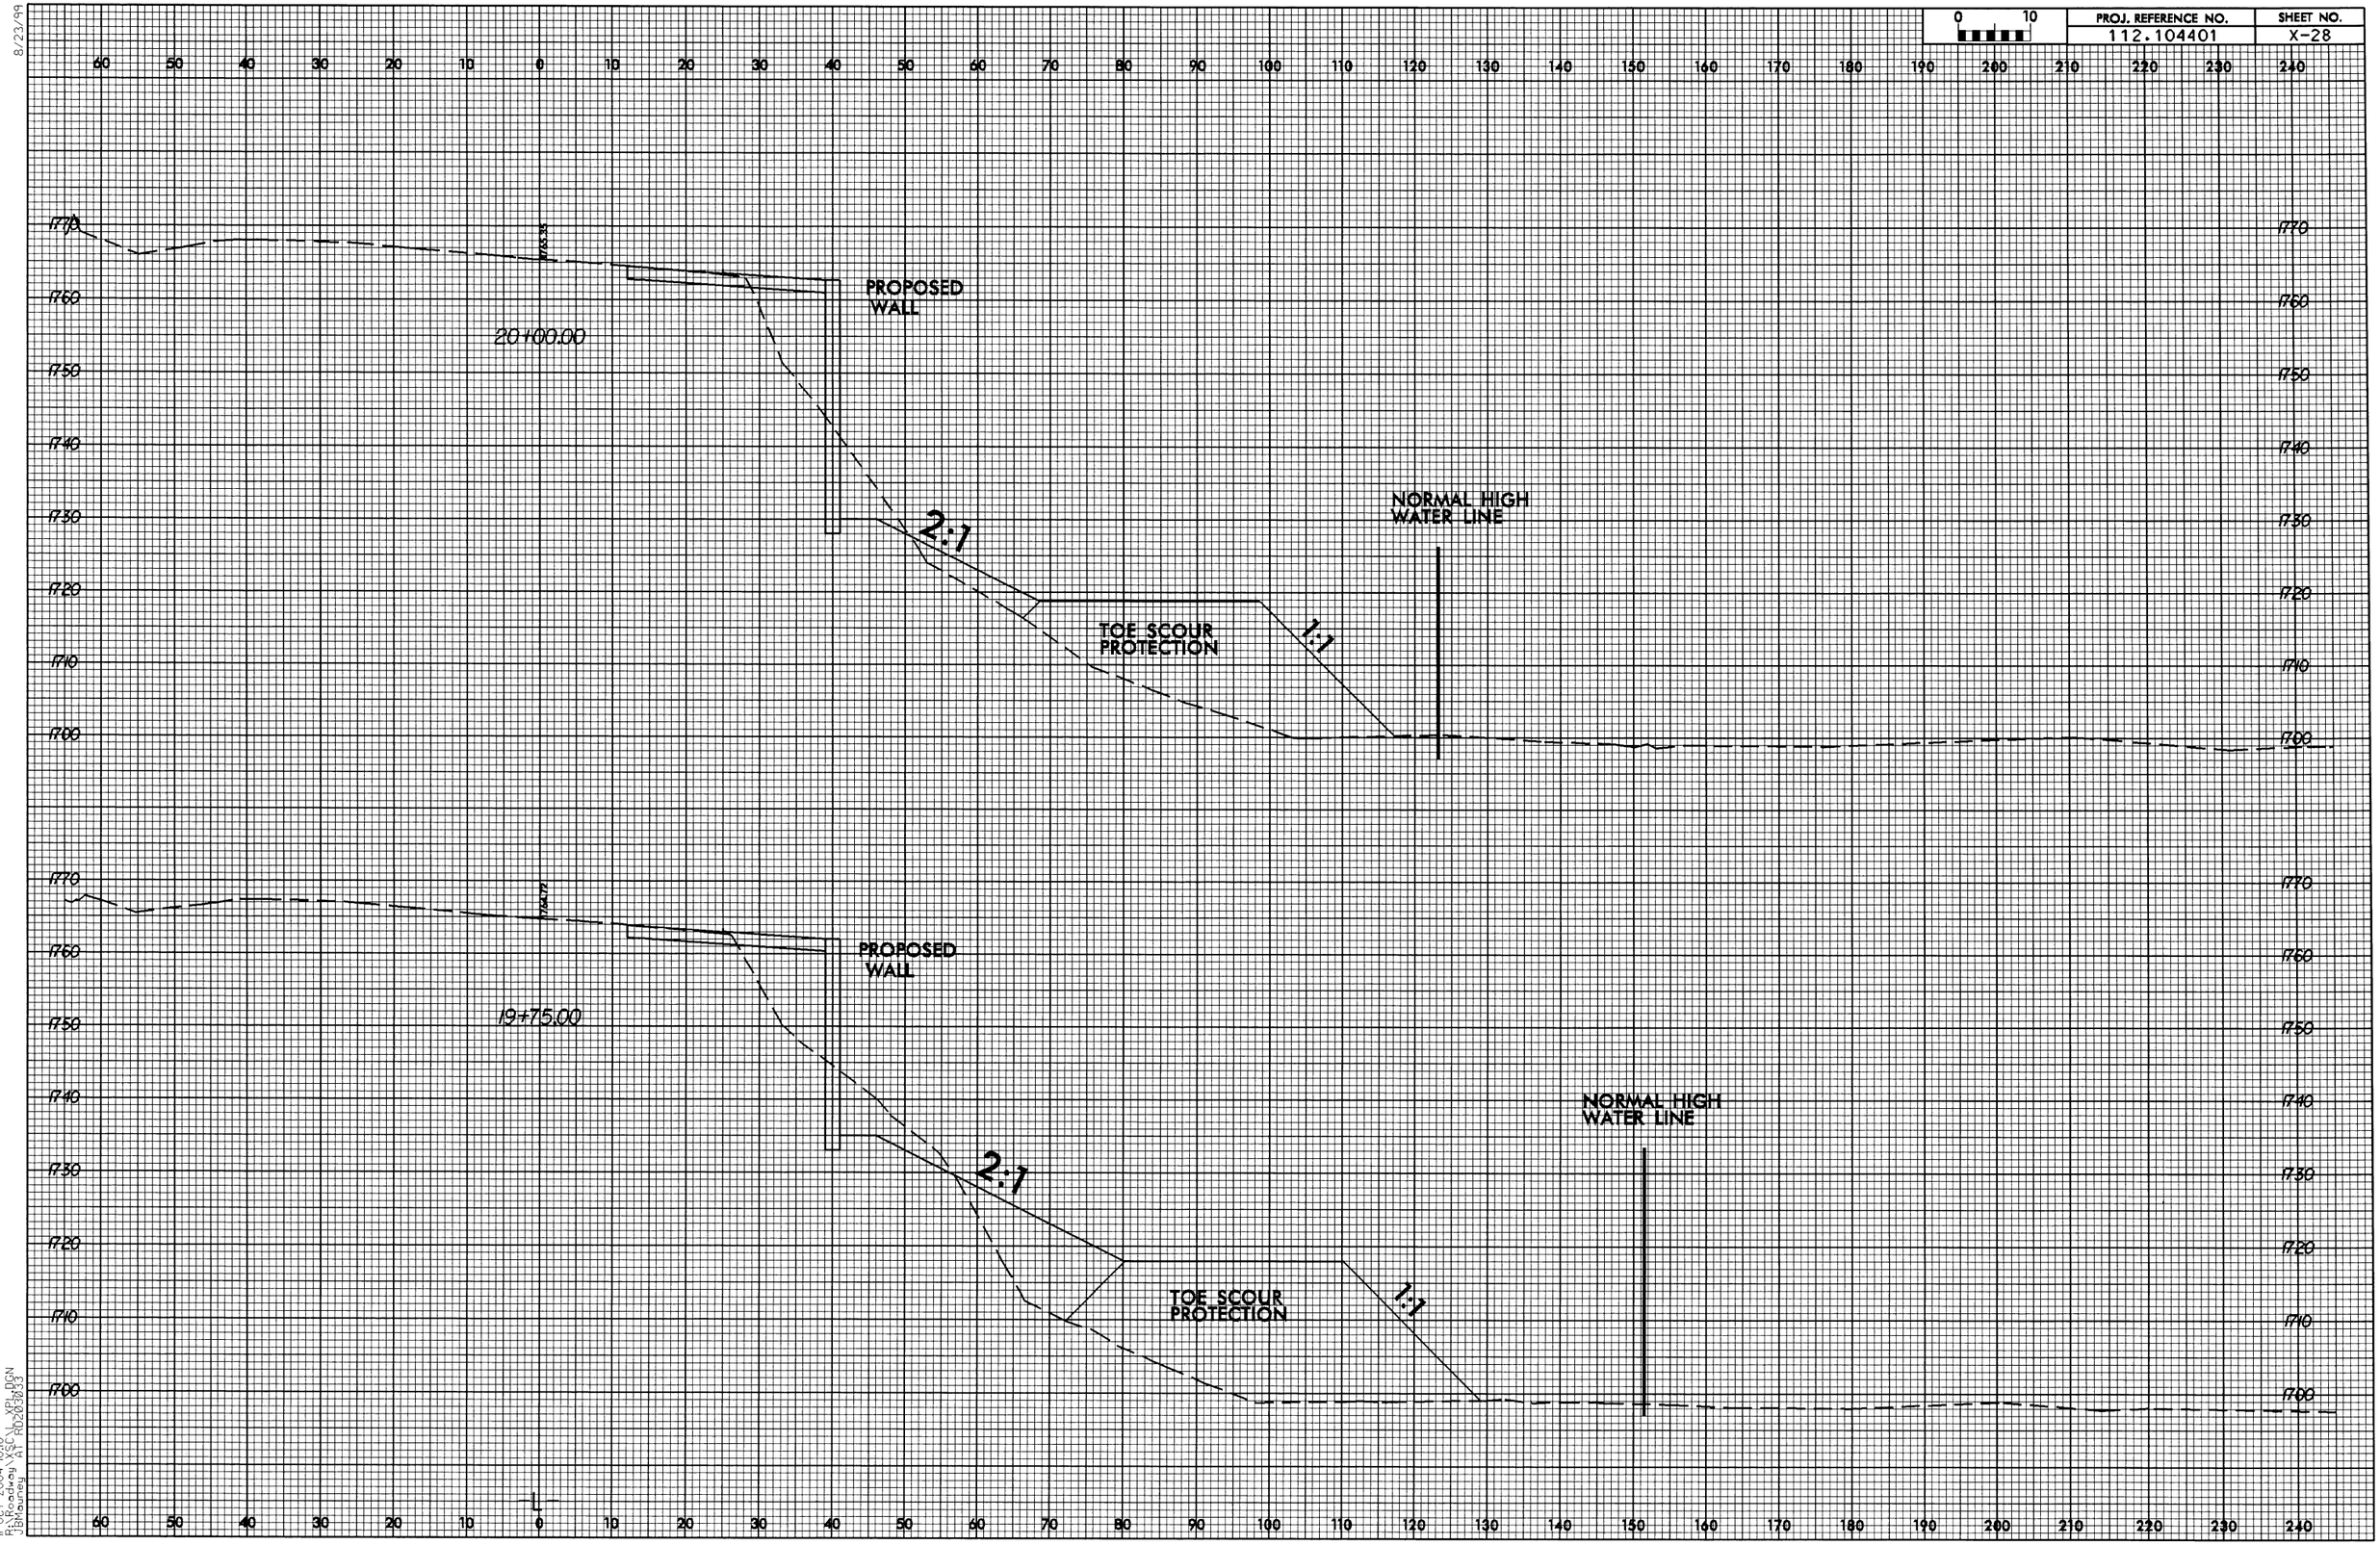

11-OCT-2004 10:10
P:\Roadway\XSC_XPL.DGN
JBMauney AT RD203033