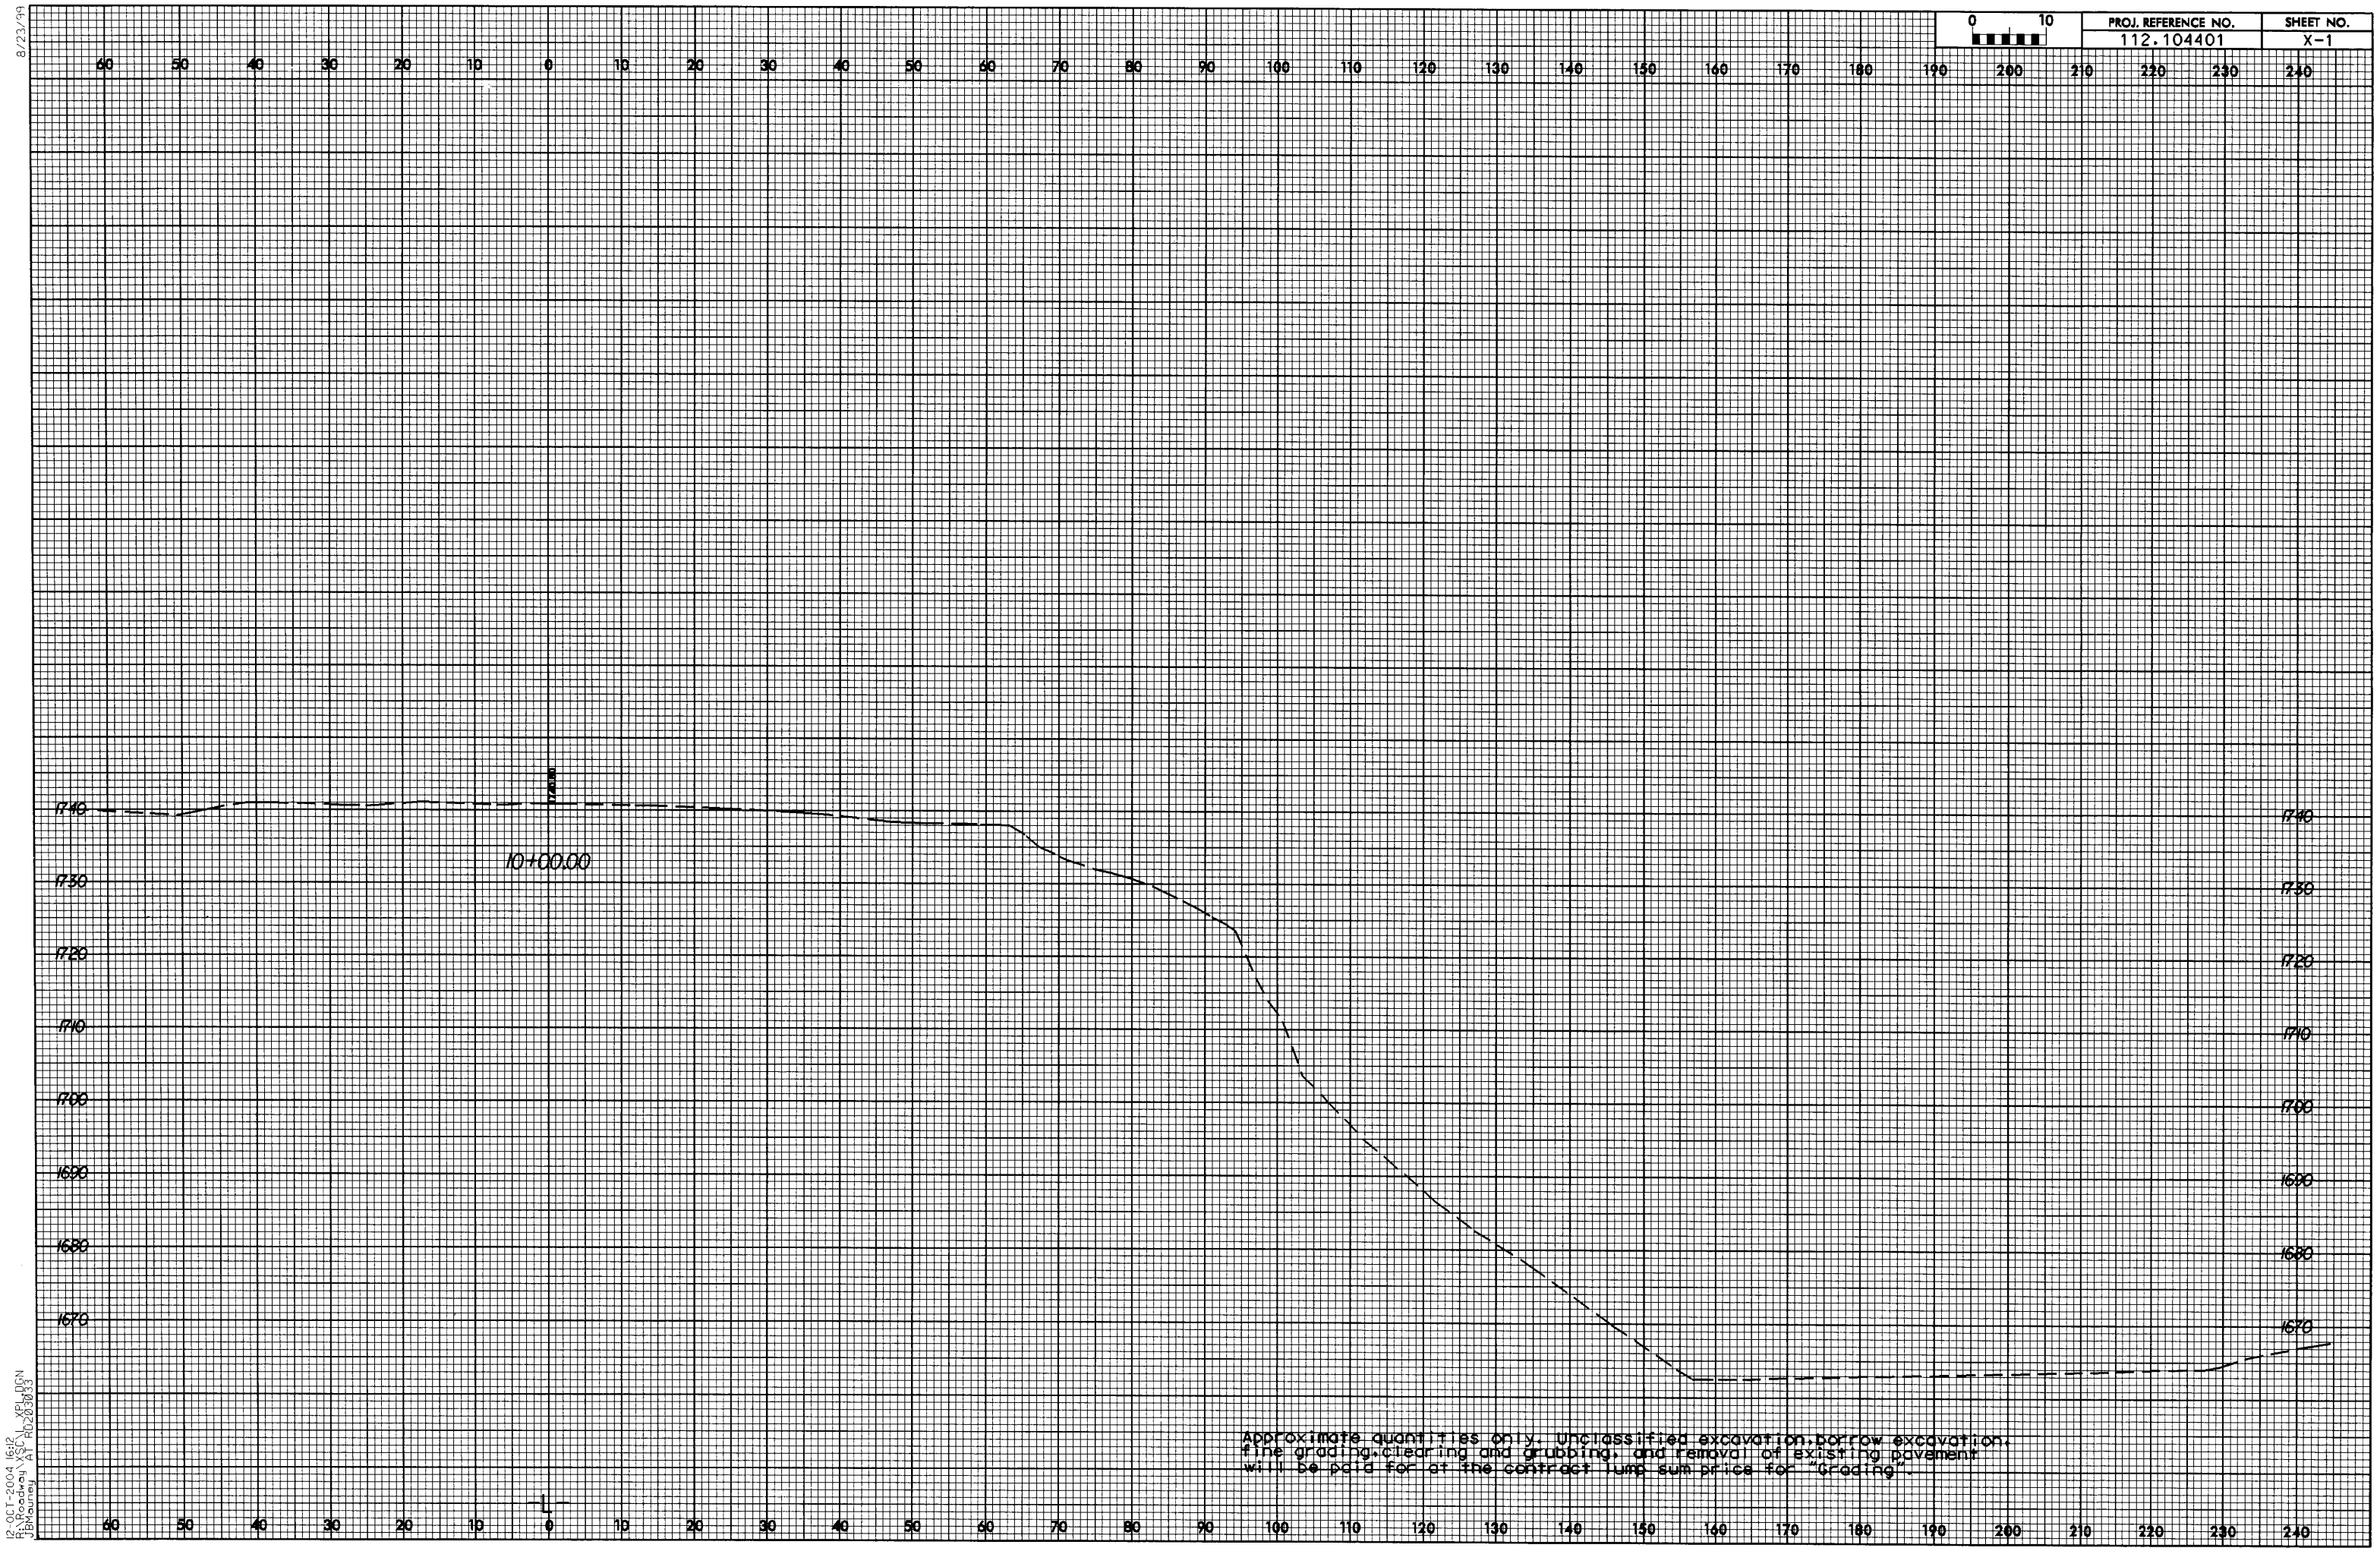

PROJ. REFERENCE NO.
112.104401
SHEET NO.
X-1
0 10
10+00.00
1740
1730
1720
1710
1700
1690
1680
1670
Approximate quantities only. Unclassified excavation, borrow excavation, fine grading, clearing and grubbing, and removal of existing pavement will be paid for at the contract lump sum price for "Grading".

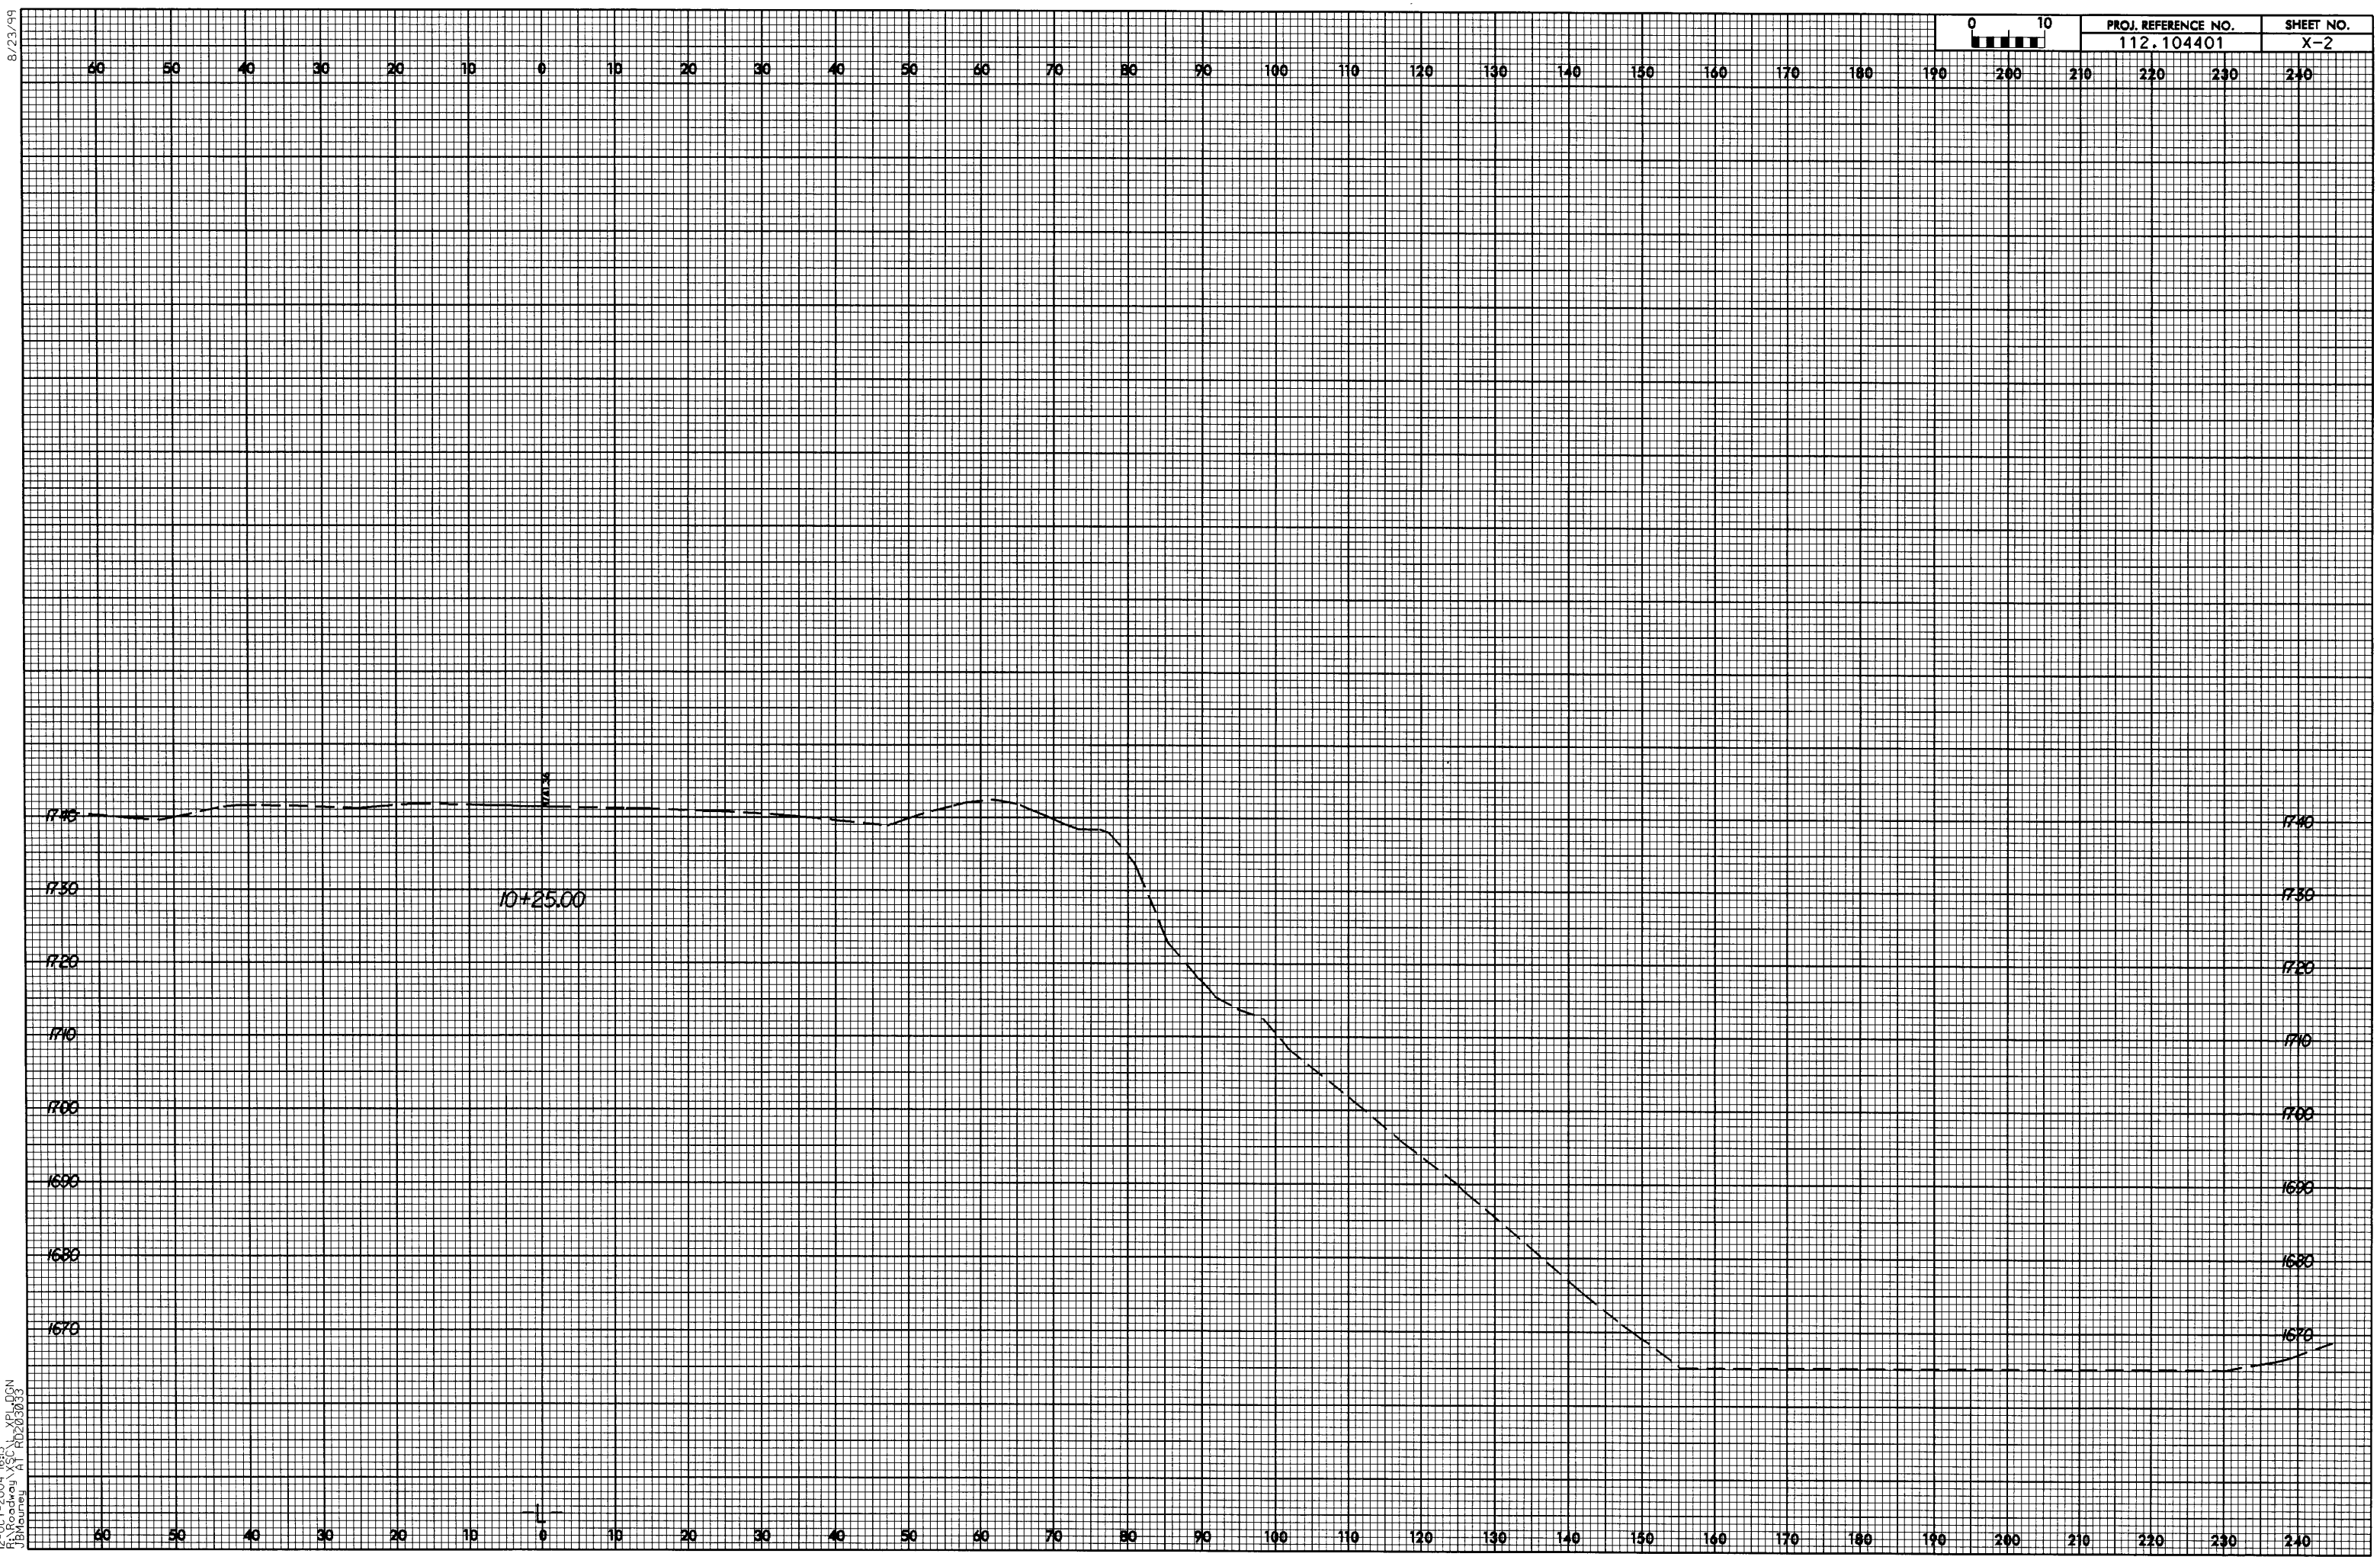

PROJ. REFERENCE NO.
112.104401
SHEET NO.
X-2
0 10
10+25.00
1740
1730
1720
1710
1700
1690
1680
1670
60 50 40 30 20 10 0 10 20 30 40 50 60 70 80 90 100 110 120 130 140 150 160 170 180 190 200 210 220 230 240
8/23/99
12-OCT-2004 16:13
R:\Roadway\XSC_XPL.DGN
JBMauney AT RD203033

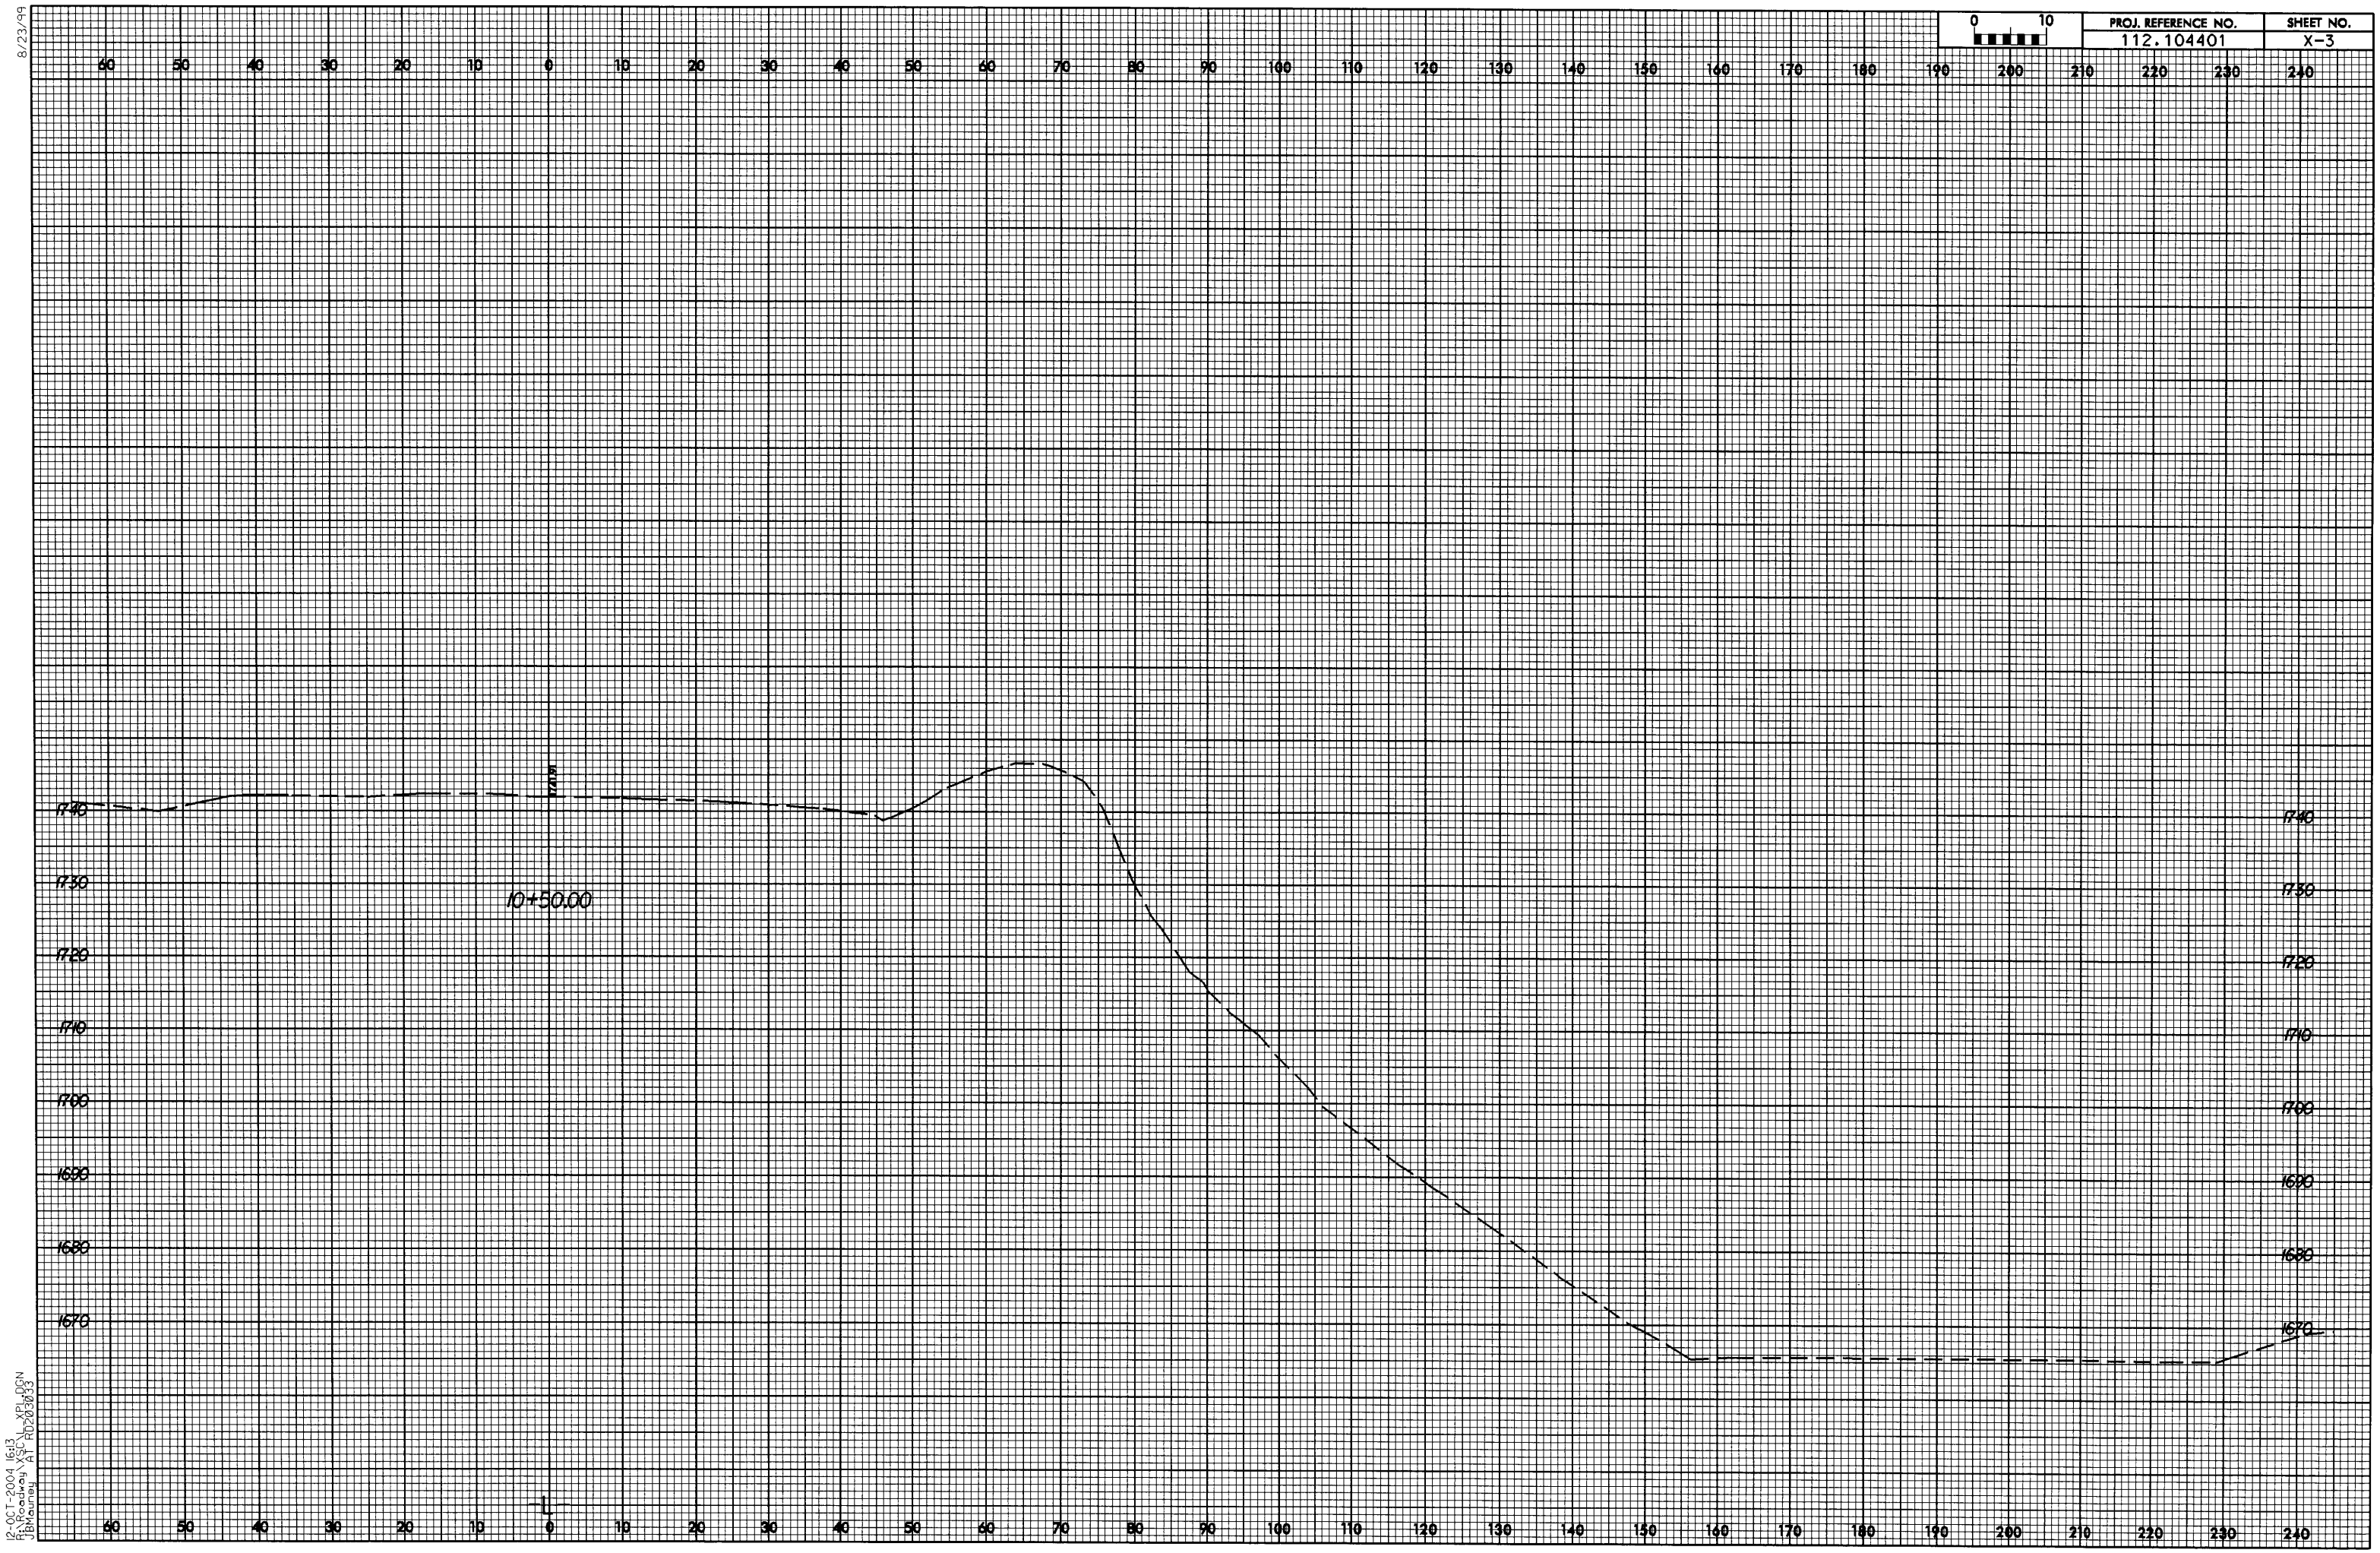

8/23/99

12-OCT-2004 16:13
R:\Roadway\XSC_XPL.DGN
JBMauney AT RD203033

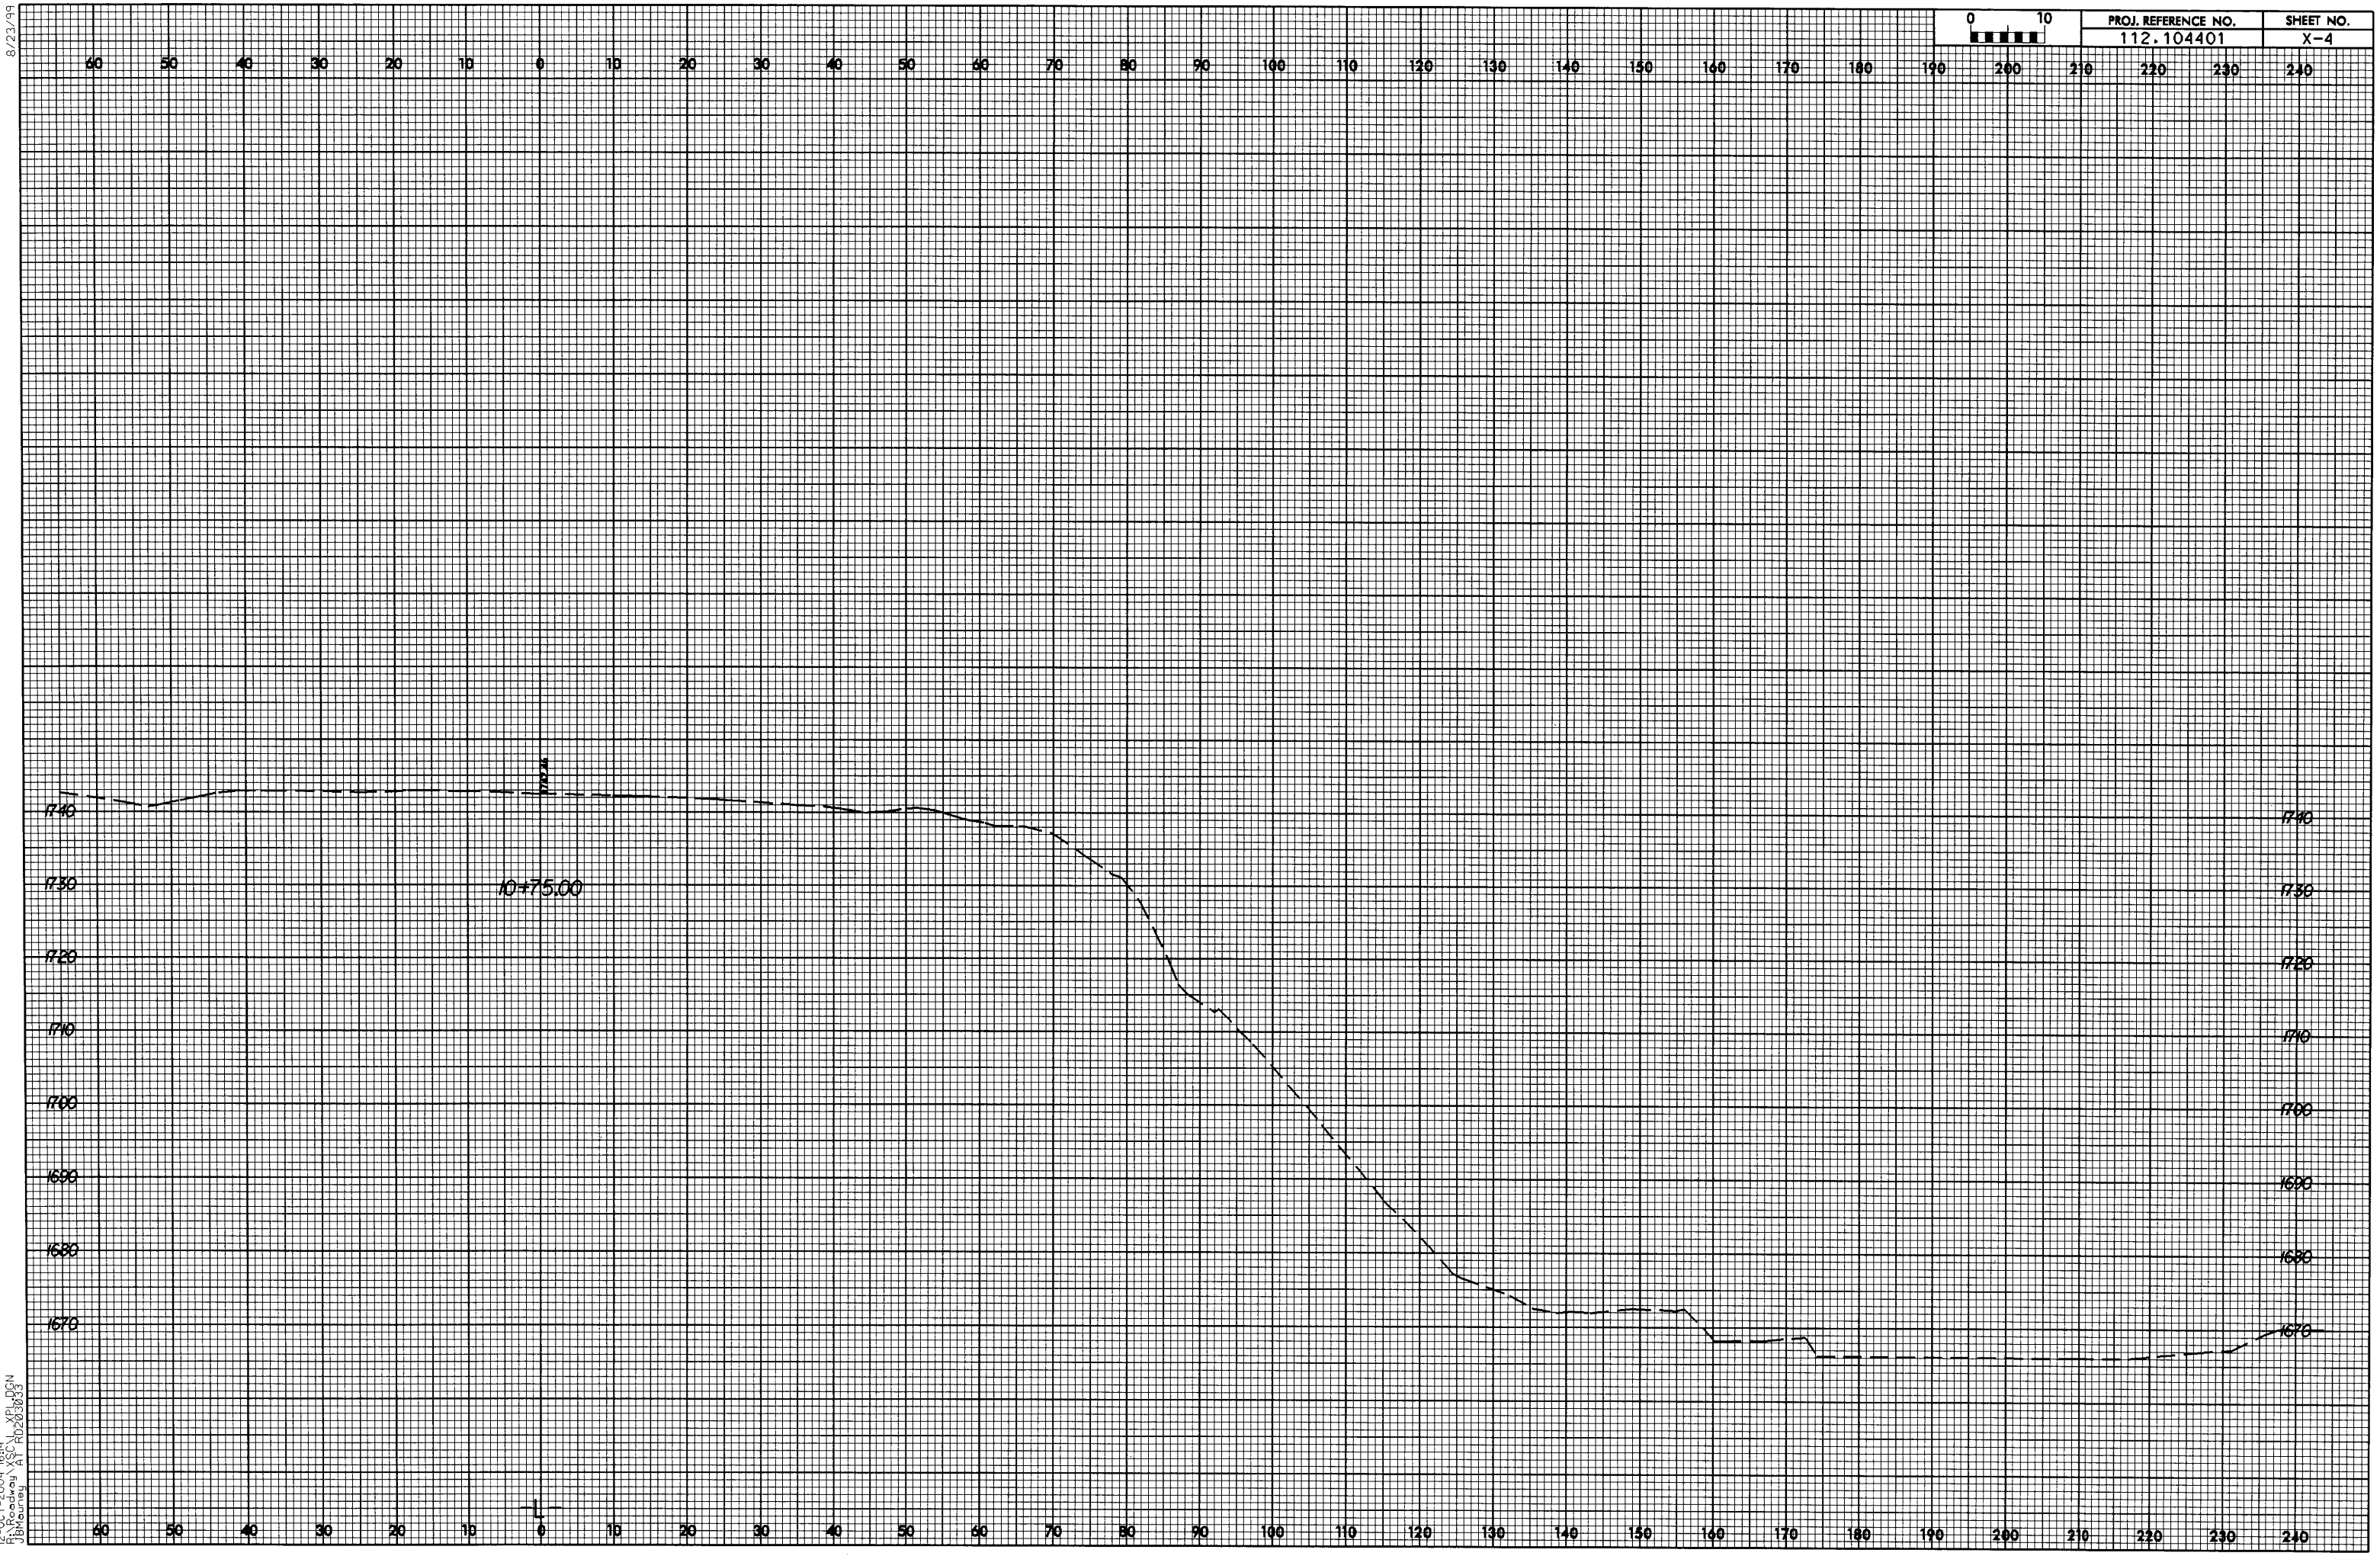

8/23/99

12-OCT-2004 16:14
R:\Roadway\XSC\1_XPL.DGN
JBMauney AT RD203033

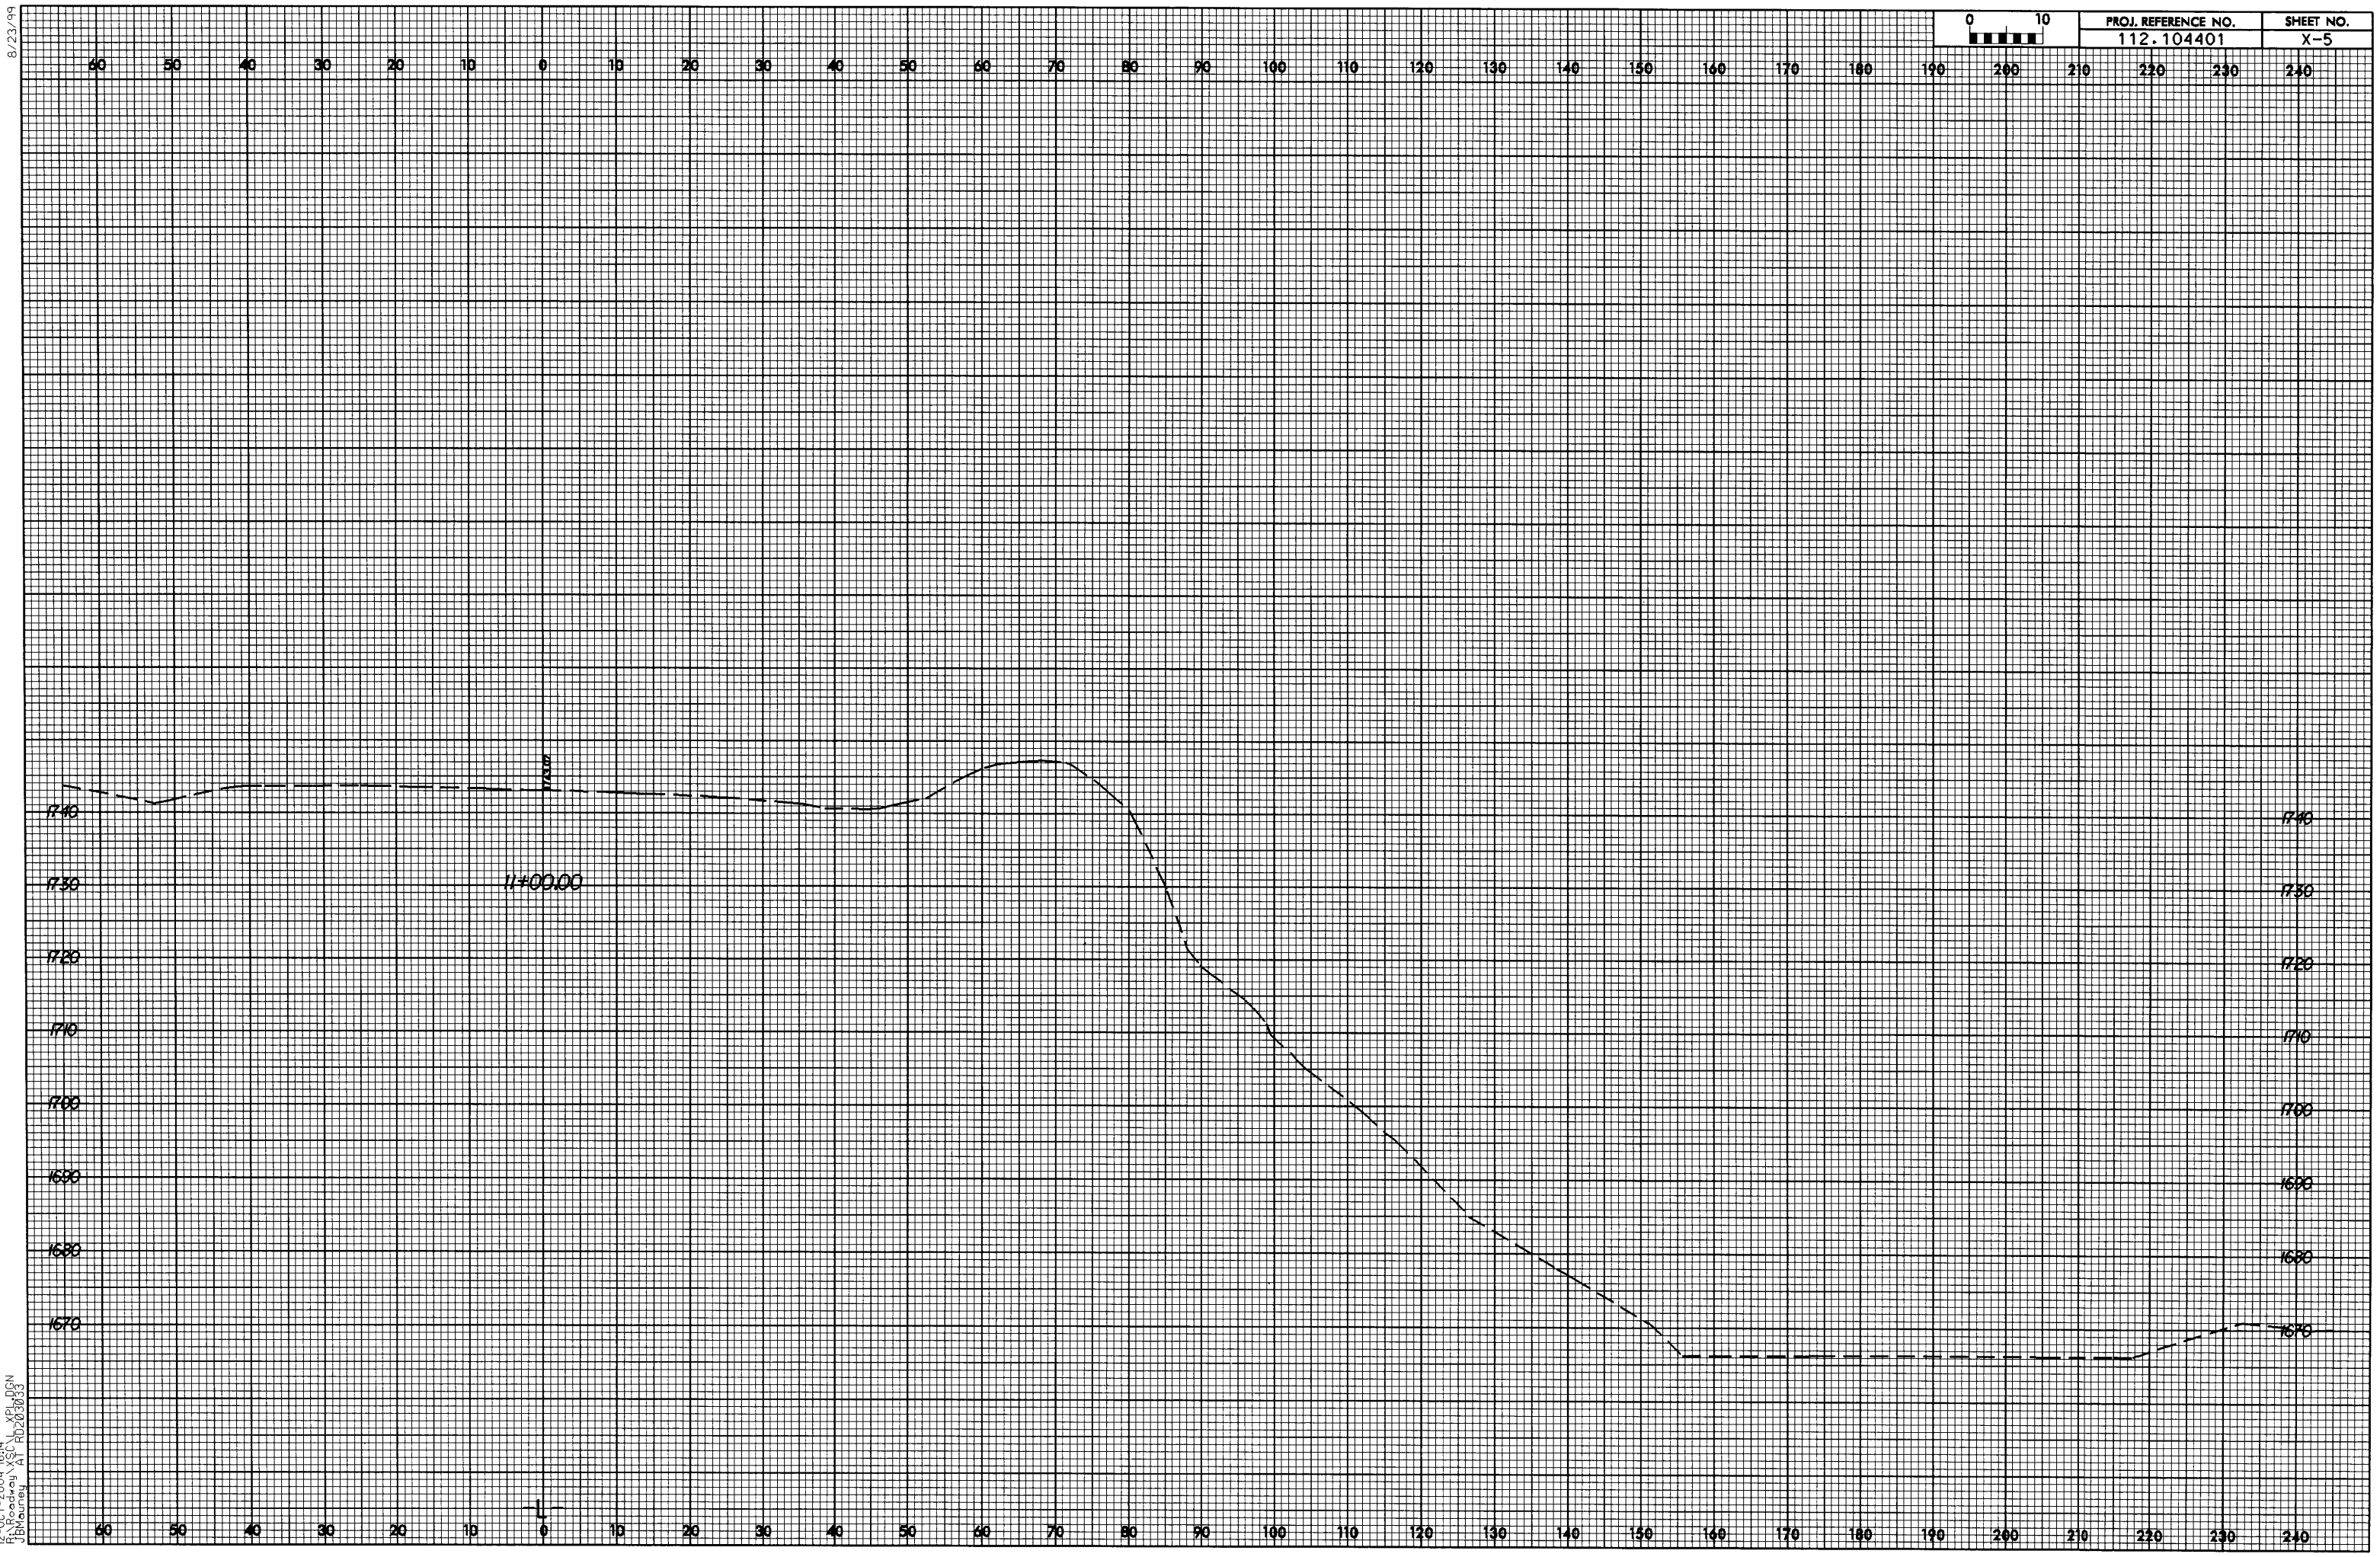

8/23/99

12-OCT-2004 16:14
R:\Roadway\XSC\L_XPL.DGN
JBMauney AT RD203033

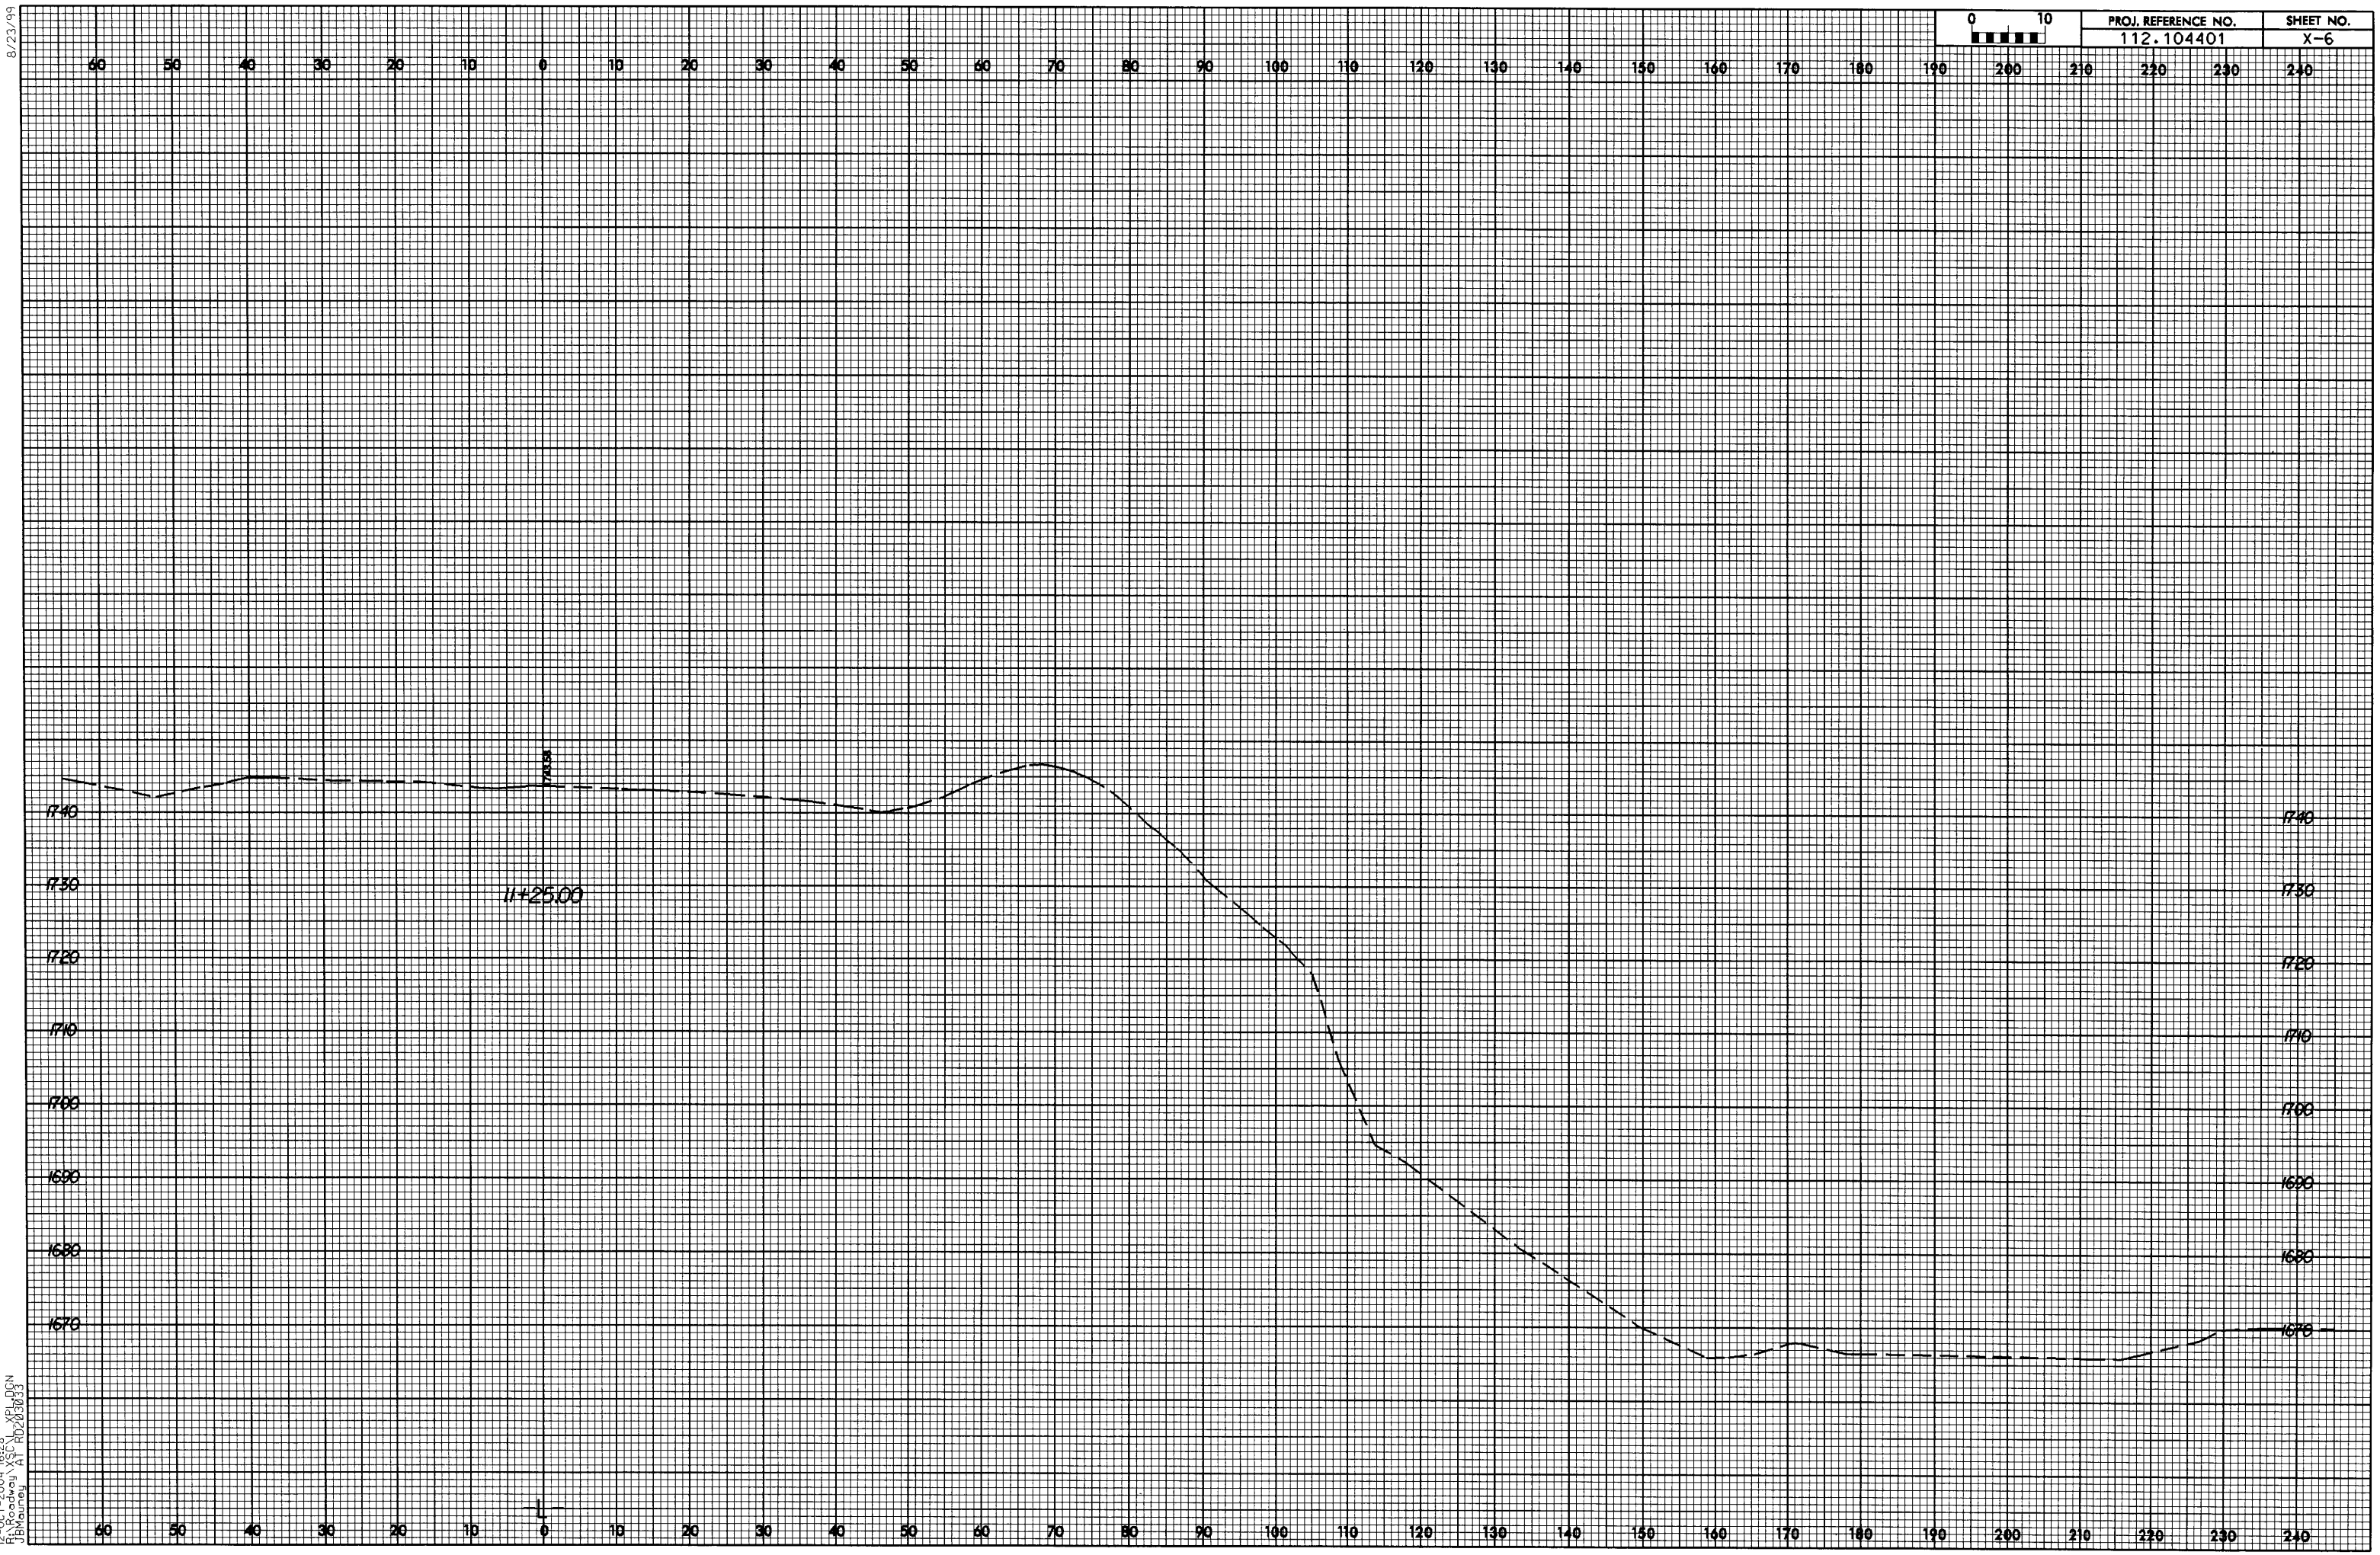

0 10
PROJ. REFERENCE NO.
112.104401
SHEET NO.
X-6
11+25.00
1740
1730
1720
1710
1700
1690
1680
1670
60 50 40 30 20 10 0 10 20 30 40 50 60 70 80 90 100 110 120 130 140 150 160 170 180 190 200 210 220 230 240
8/23/99
12-OCT-2004 16:28
R:\Roadway\XSC\L_XPL.DGN
JBMauney AT RD203033

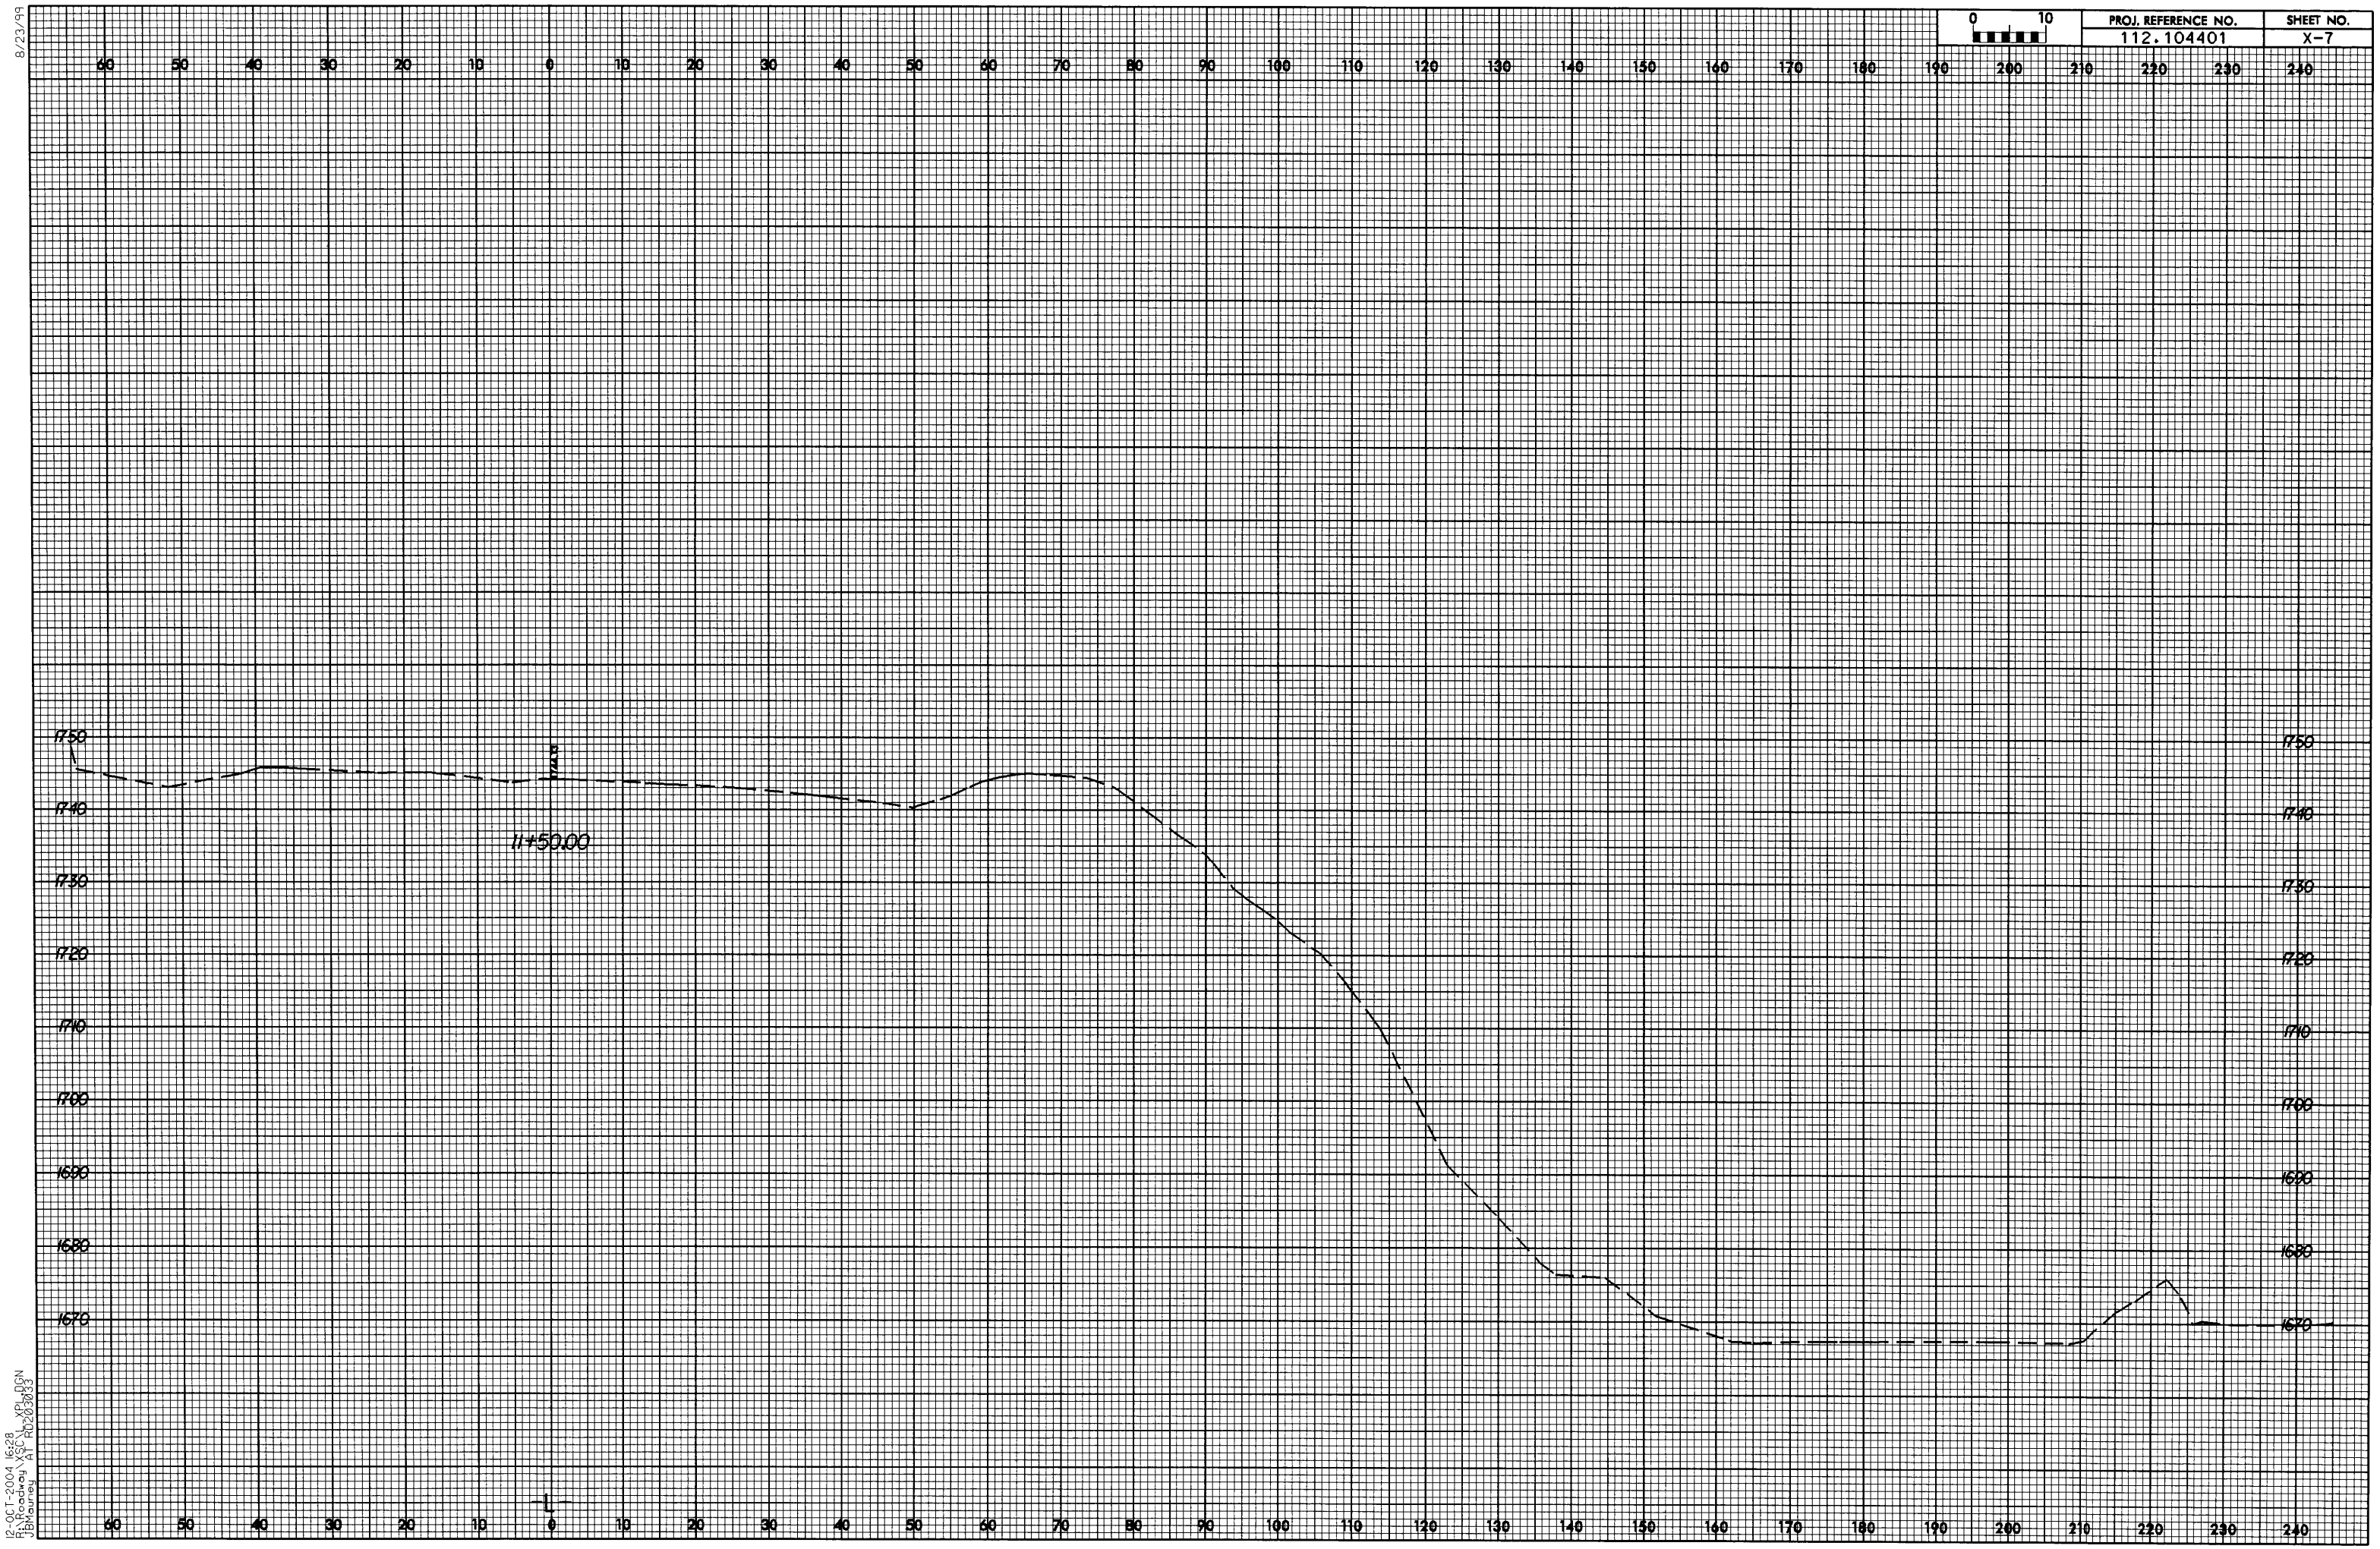

0 10
PROJ. REFERENCE NO.
112.104401
SHEET NO.
X-7
8/23/99
11+50.00
1750
1740
1730
1720
1710
1700
1690
1680
1670
12-OCT-2004 16:28
R:\Roadway\XSC\L_XPL.DGN
JBMourney AT RD203033

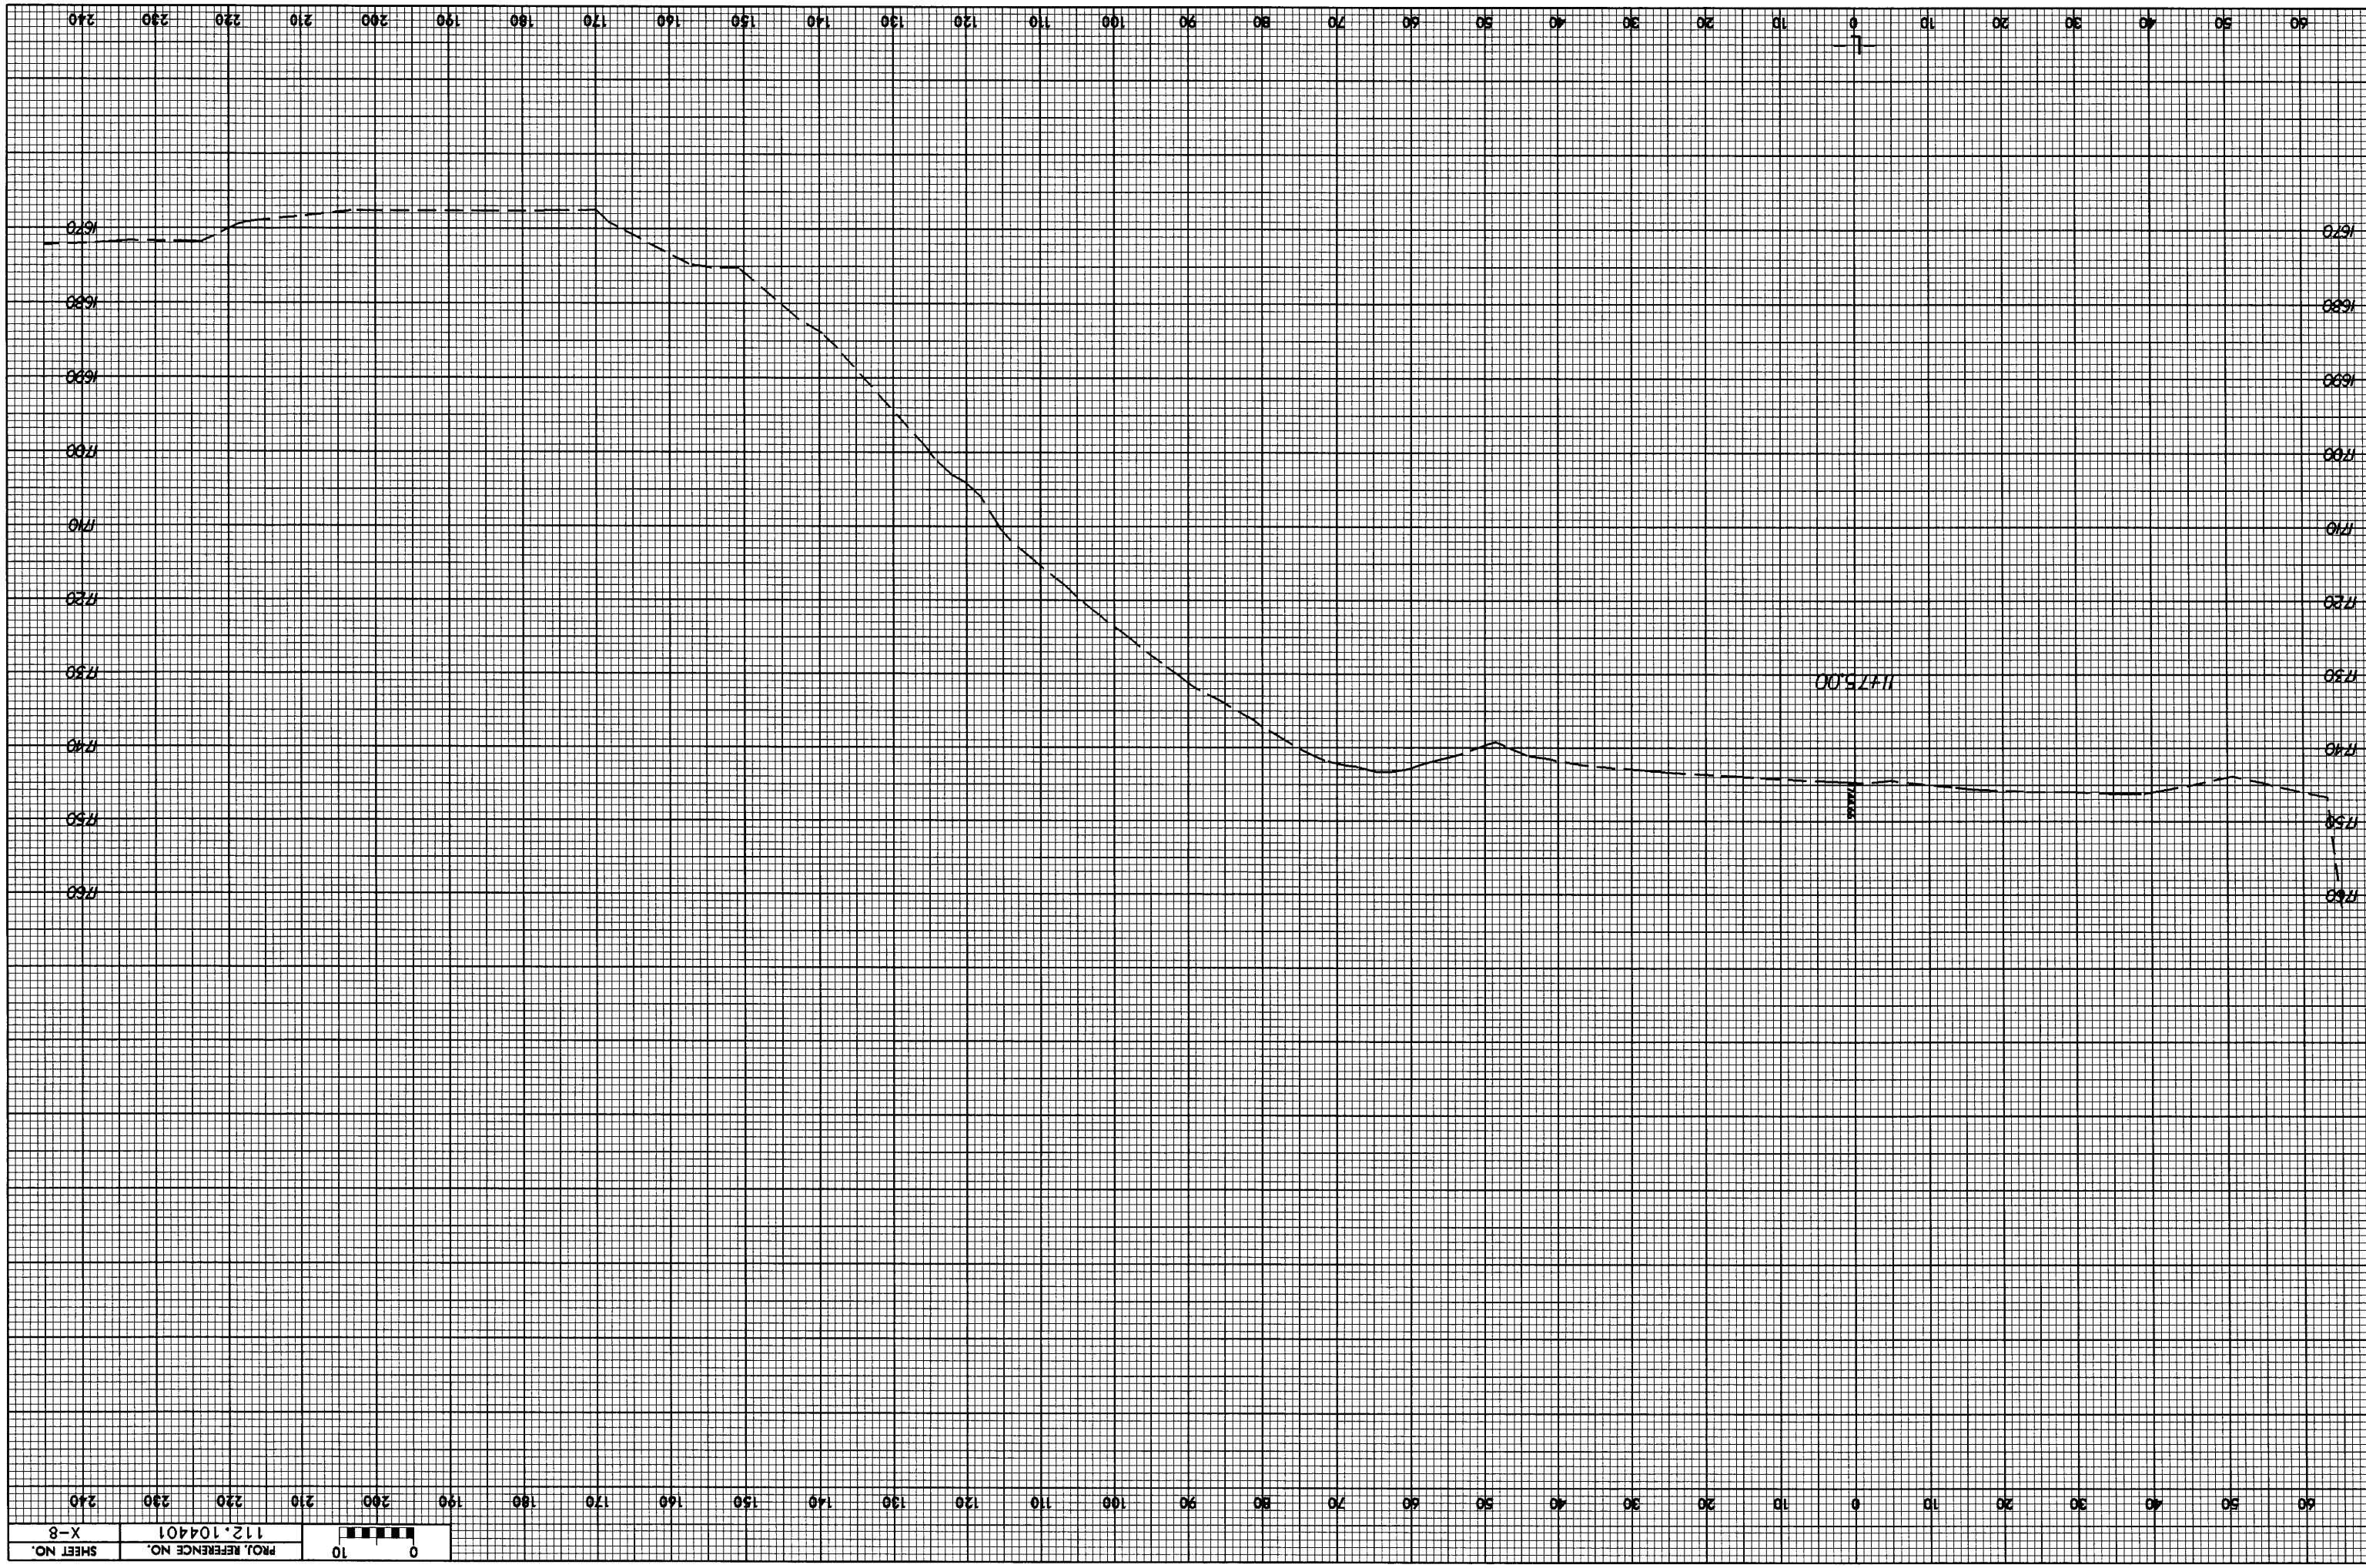

12-OCT-2004 16:29
R:\Roadway\XSCL_XPL.DGN
JBMauney AT RD203033

8/23/99

SHEET NO.	PROJ. REFERENCE NO.	
X-8	112.104401	0 10

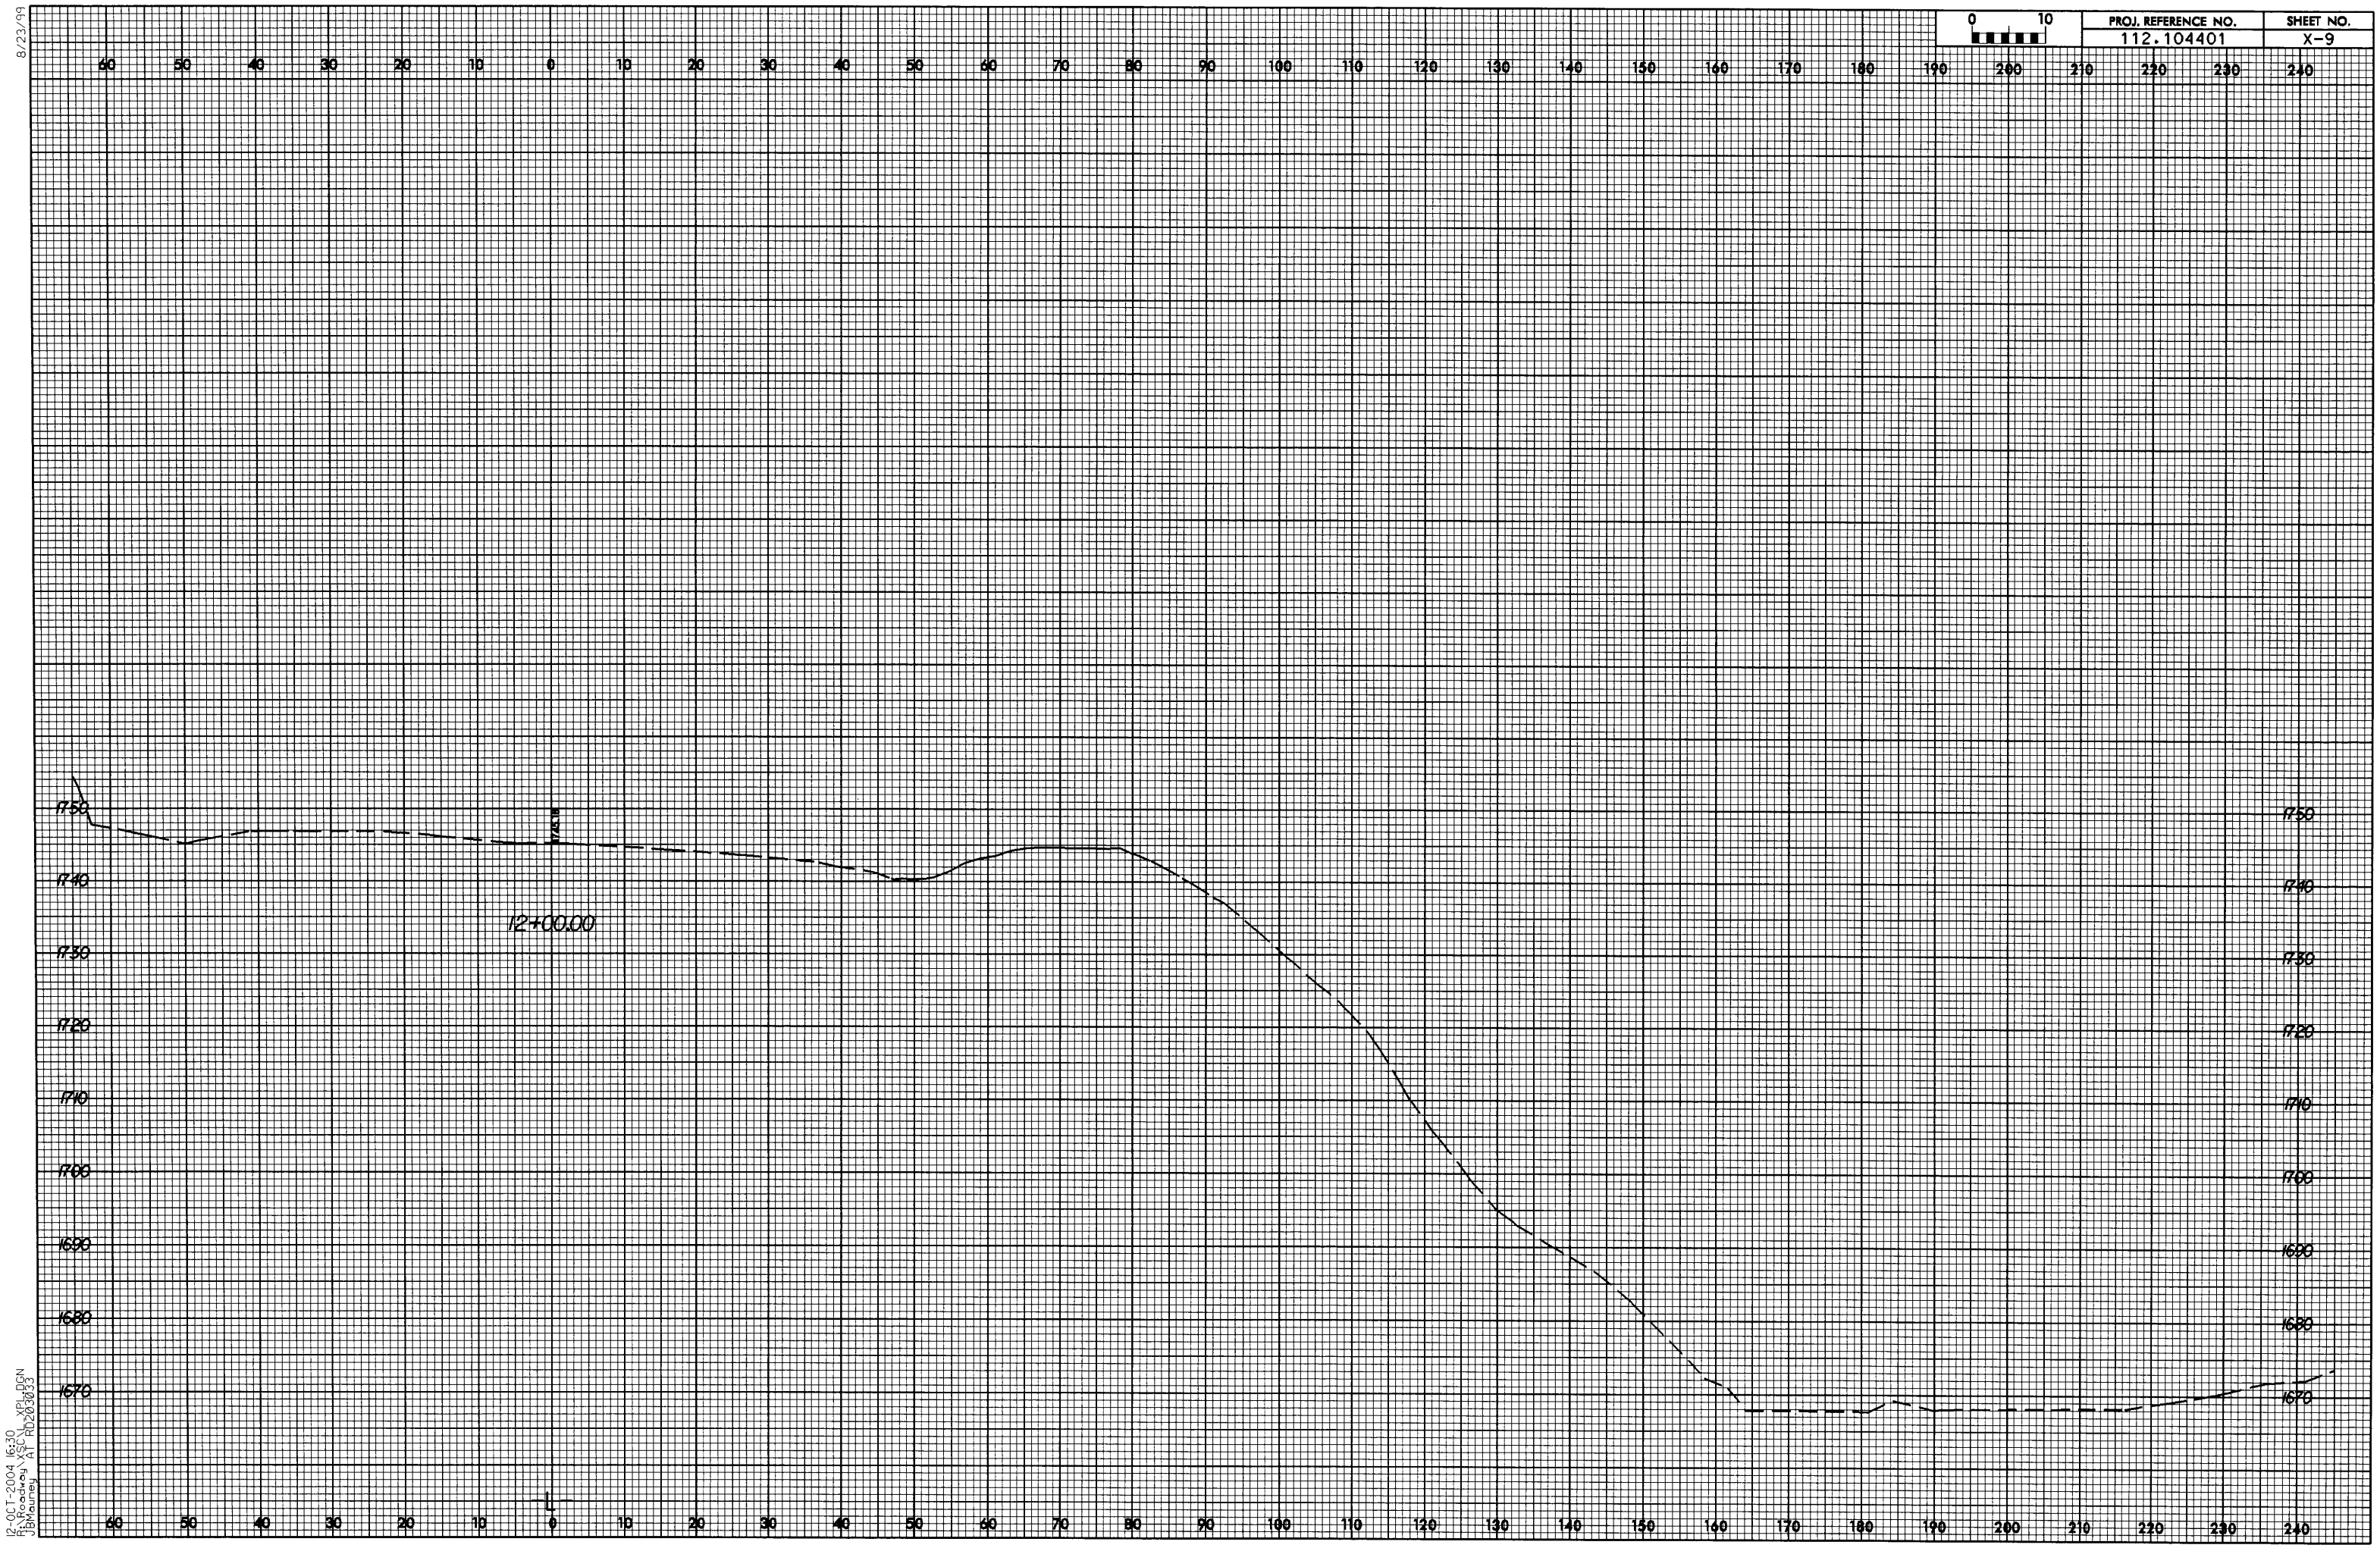

8/23/99

12-OCT-2004 16:30
R:\Roadway\XSC\L_XPL.DGN
JBMauney AT RD203033

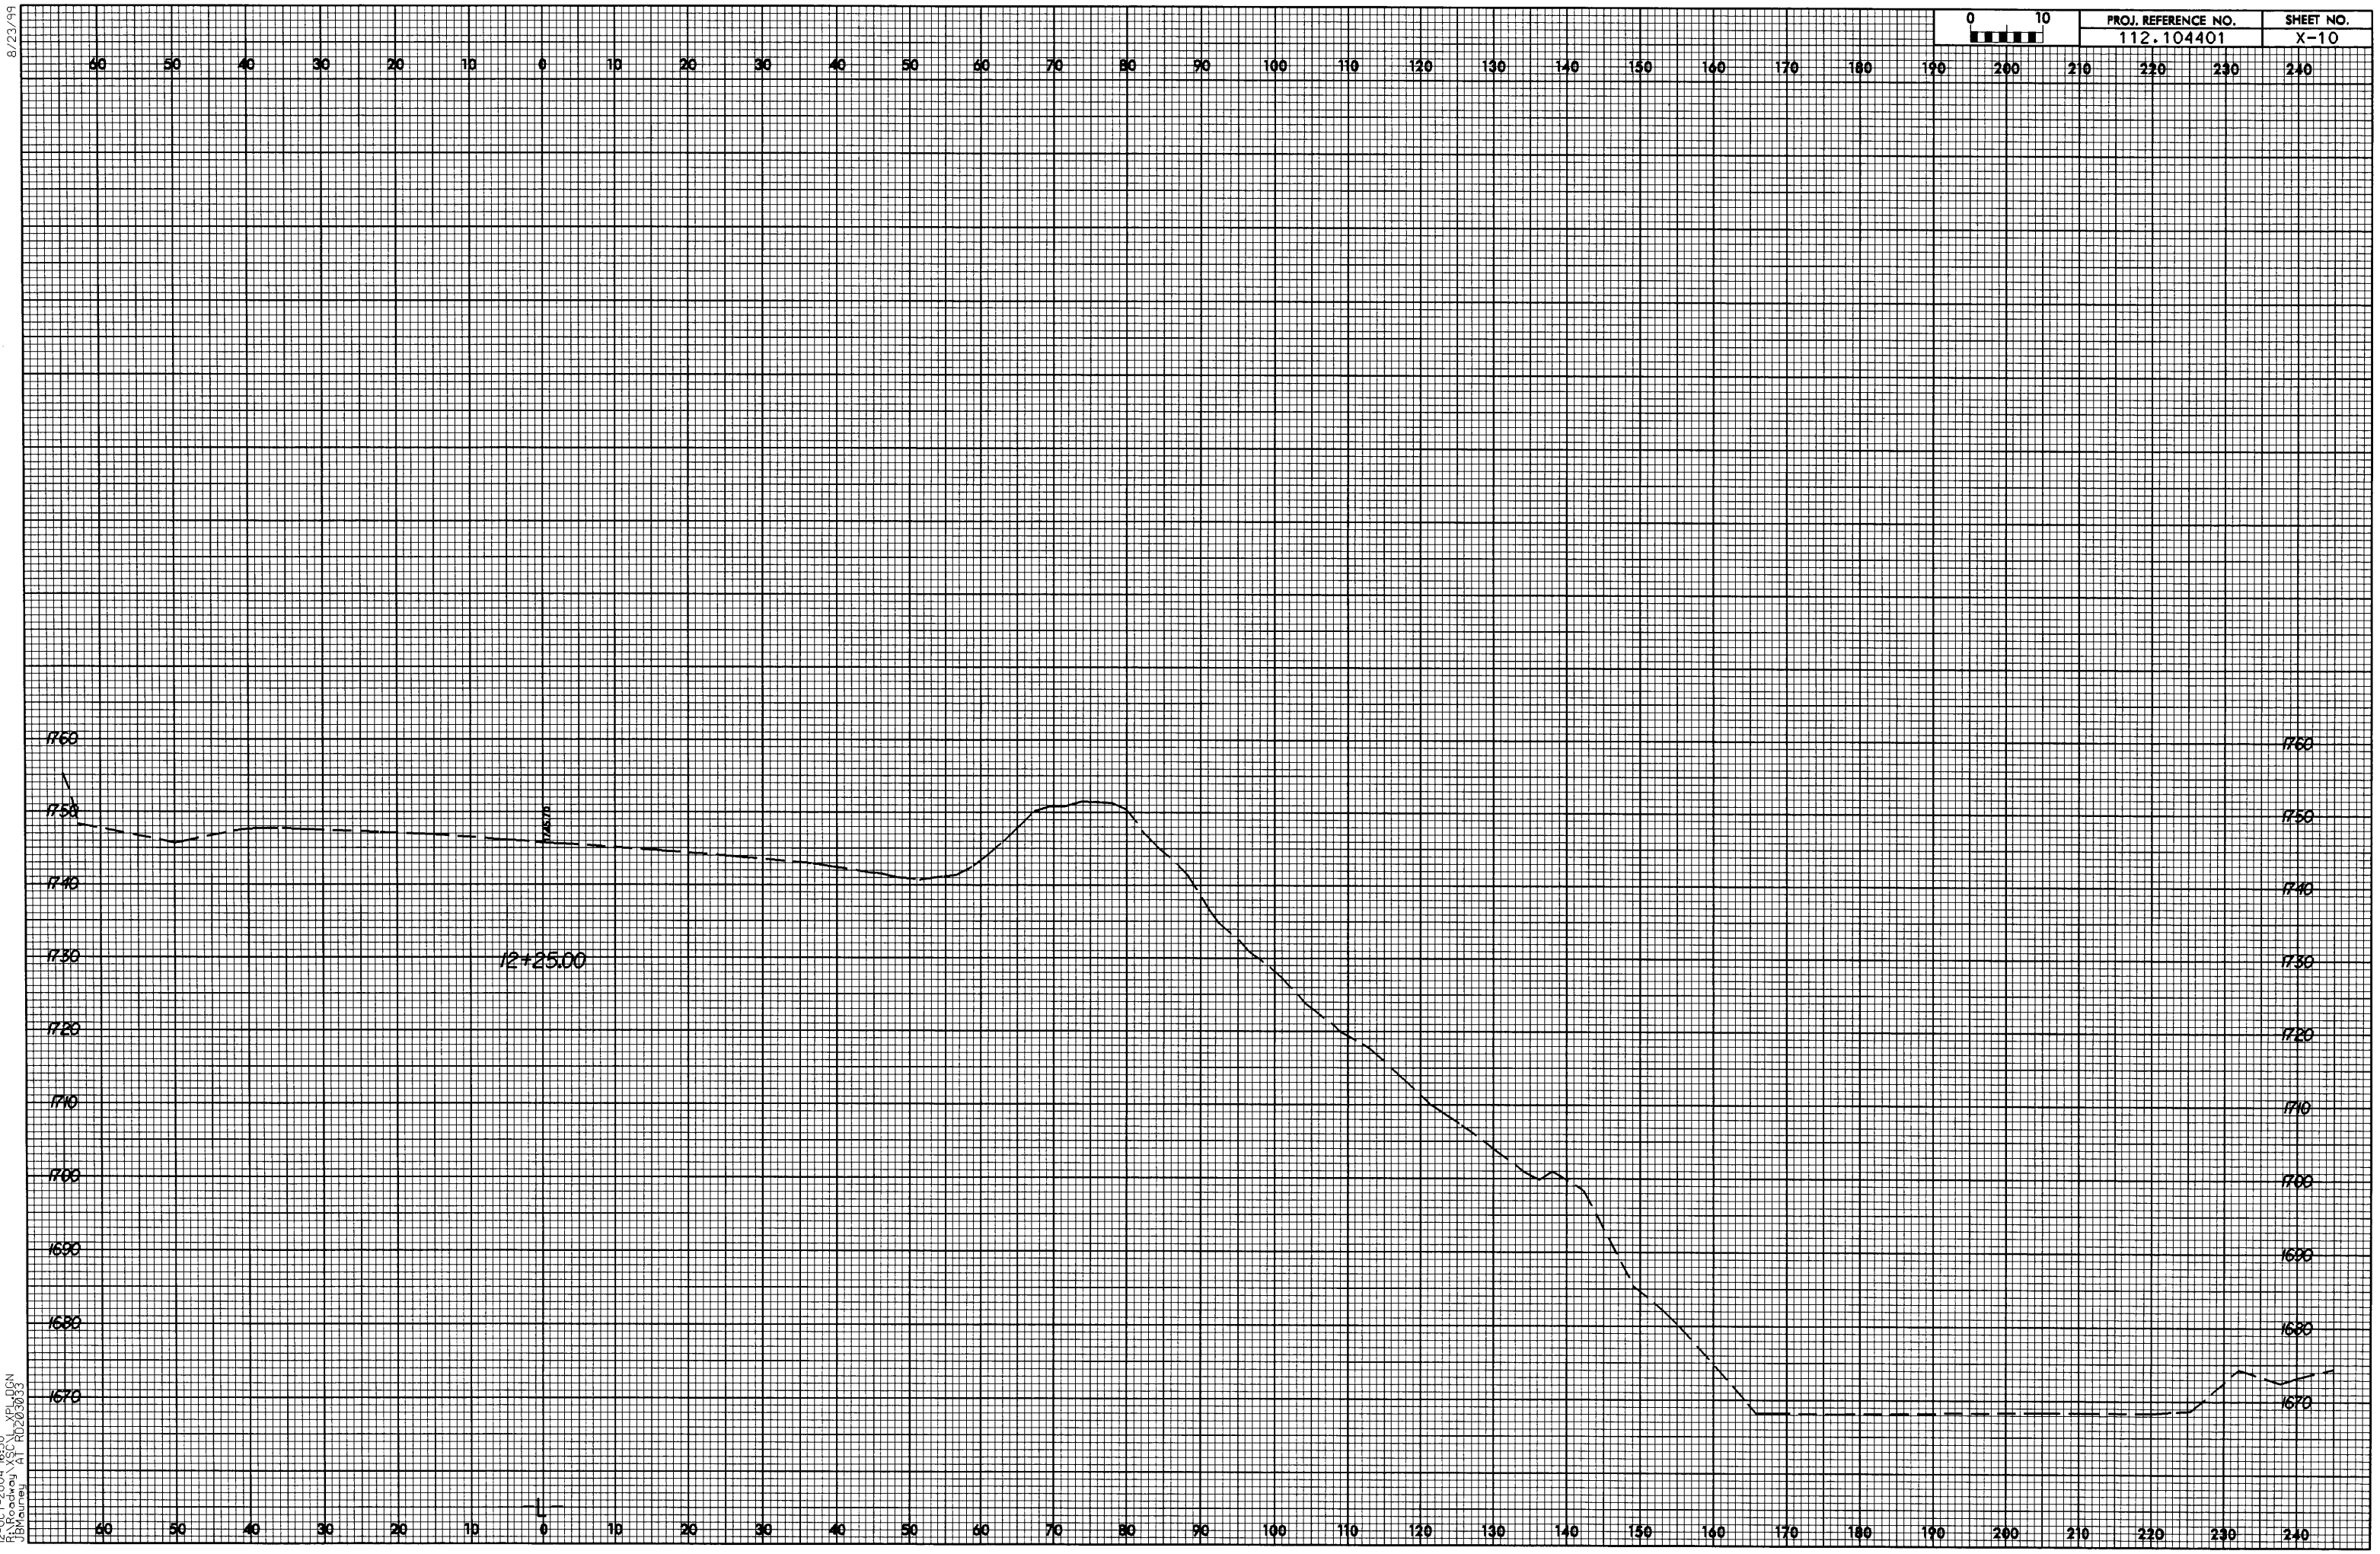

8/23/99

12-OCT-2004 16:30
R:\Roadway\XSCL_XPL.DGN
JBMauney AT RD203033