PROJ. REFERENCE NO.	SHEET NO.
112.104401	X-31

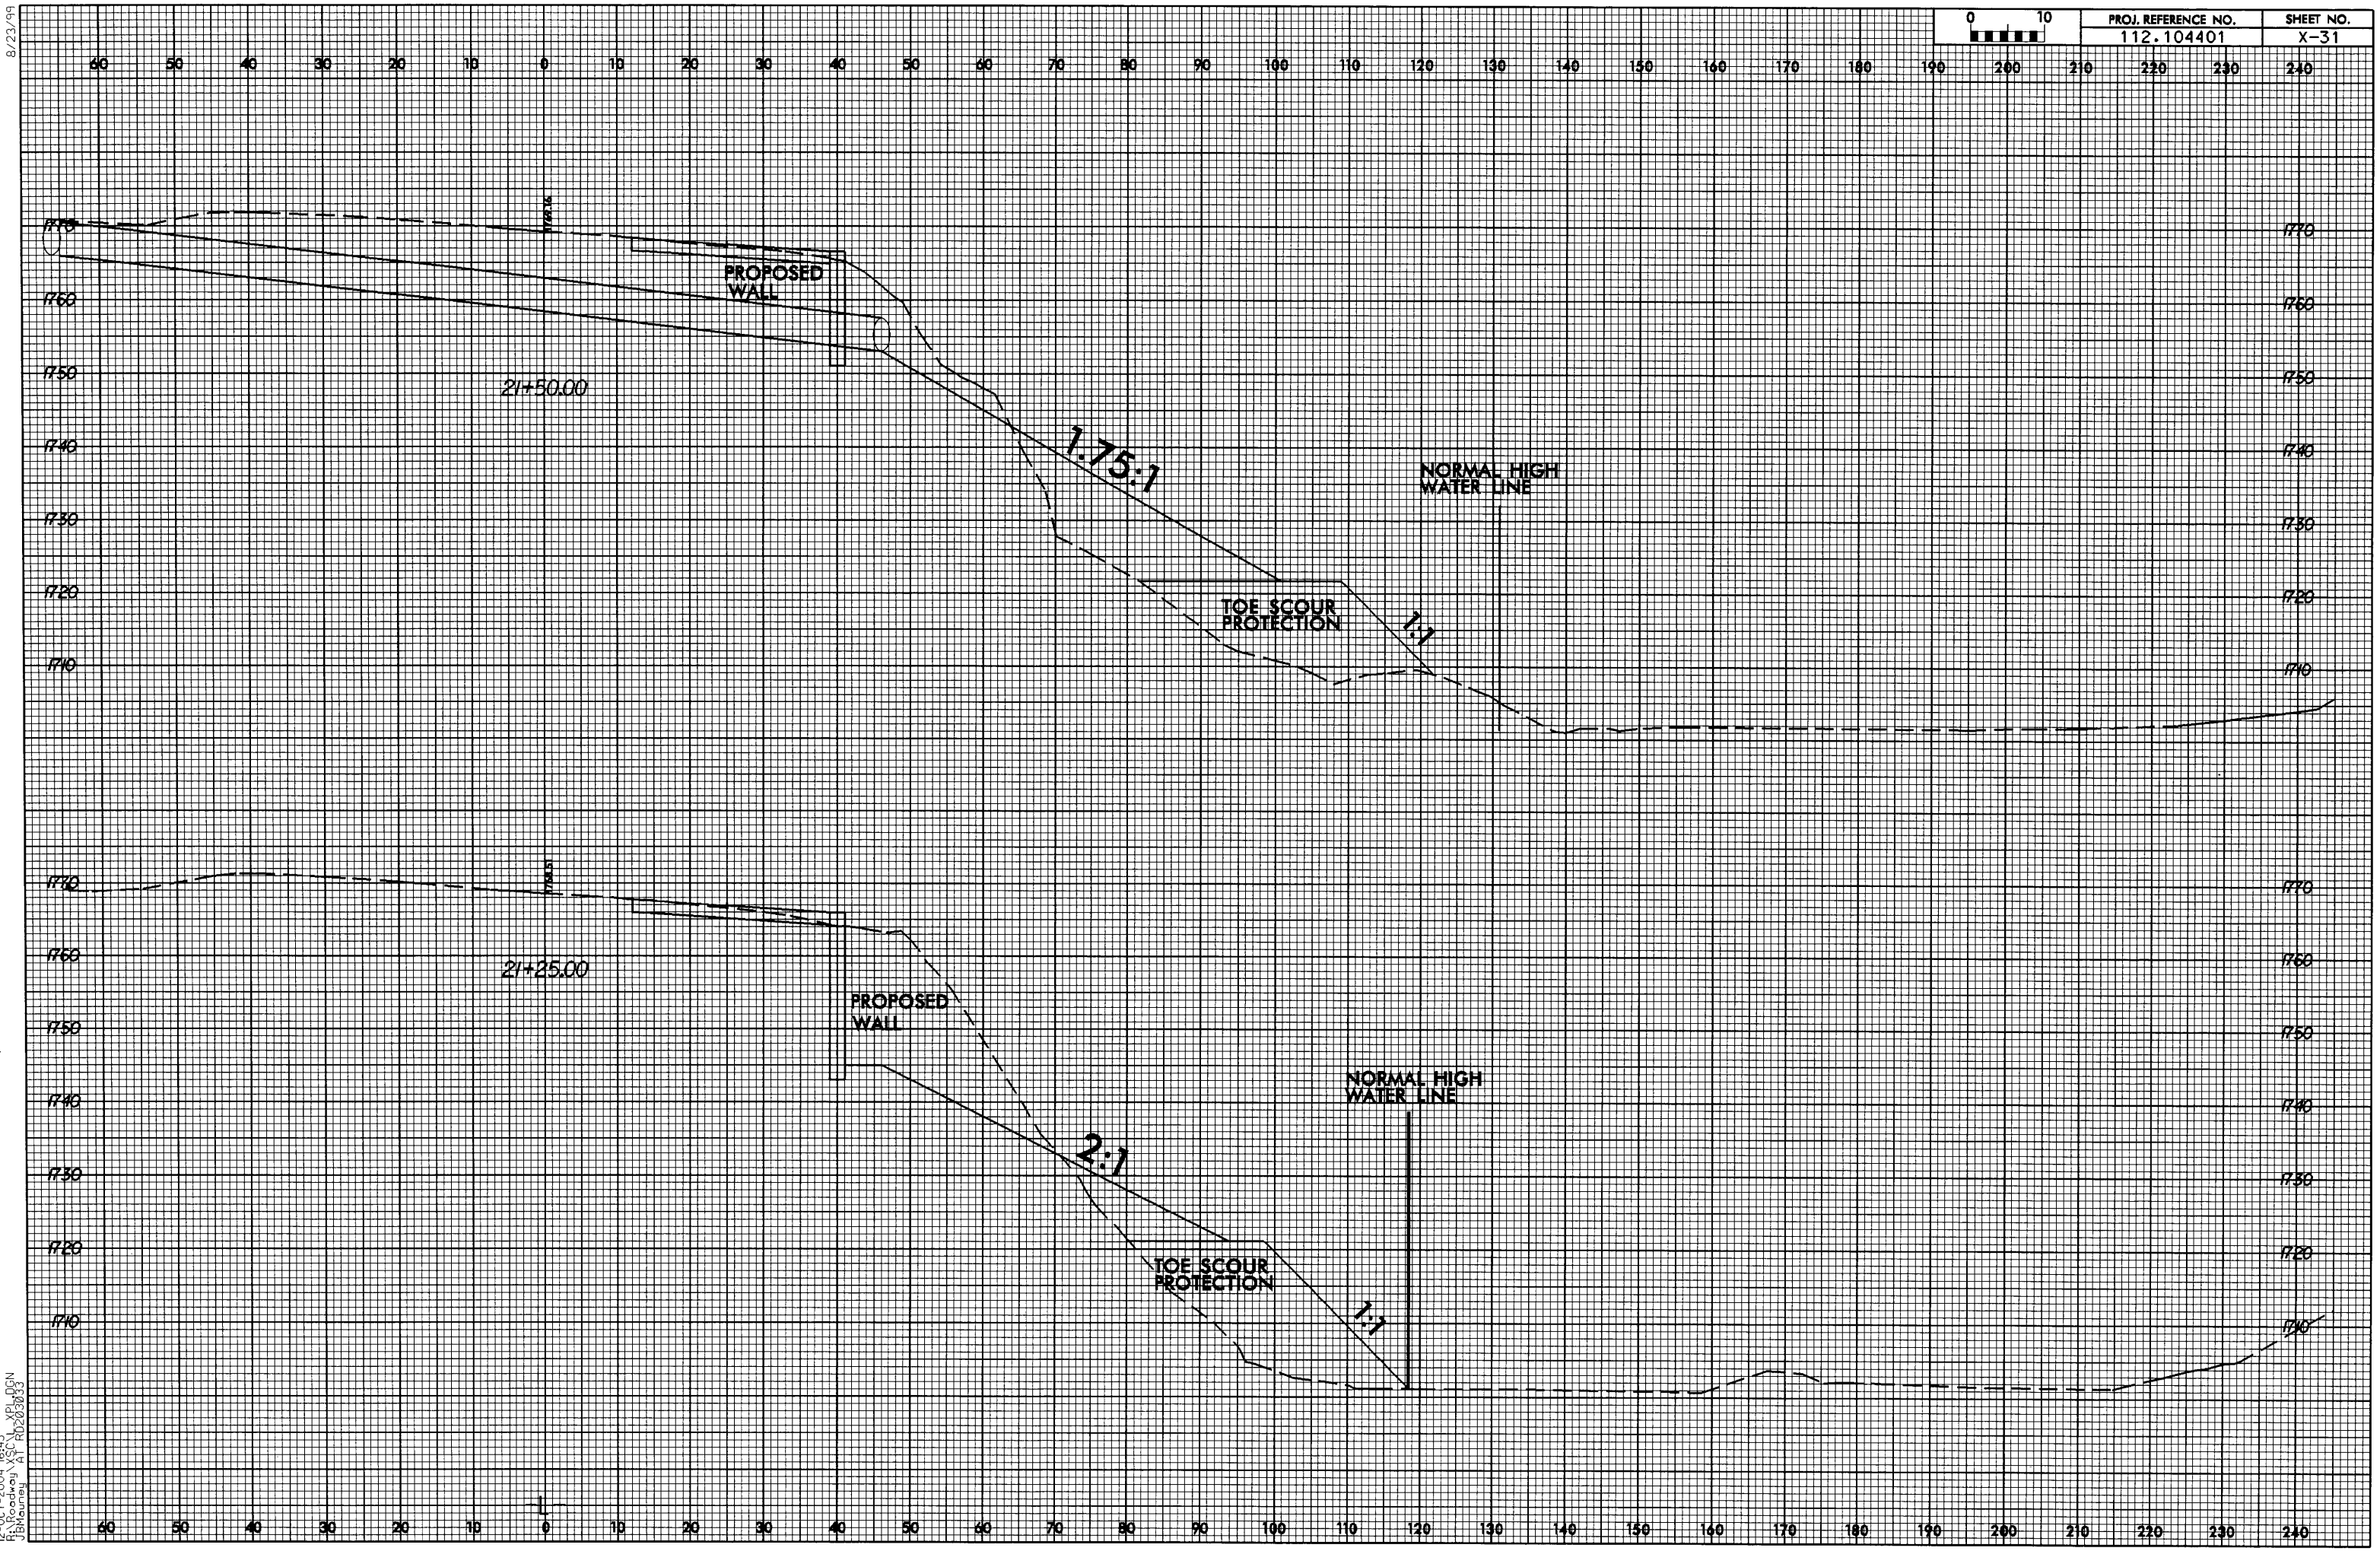

8/23/99

12-OCT-2004 16:43
R:\Broadway\XSC_XPL.DGN
JBMaurer A1 RD203033

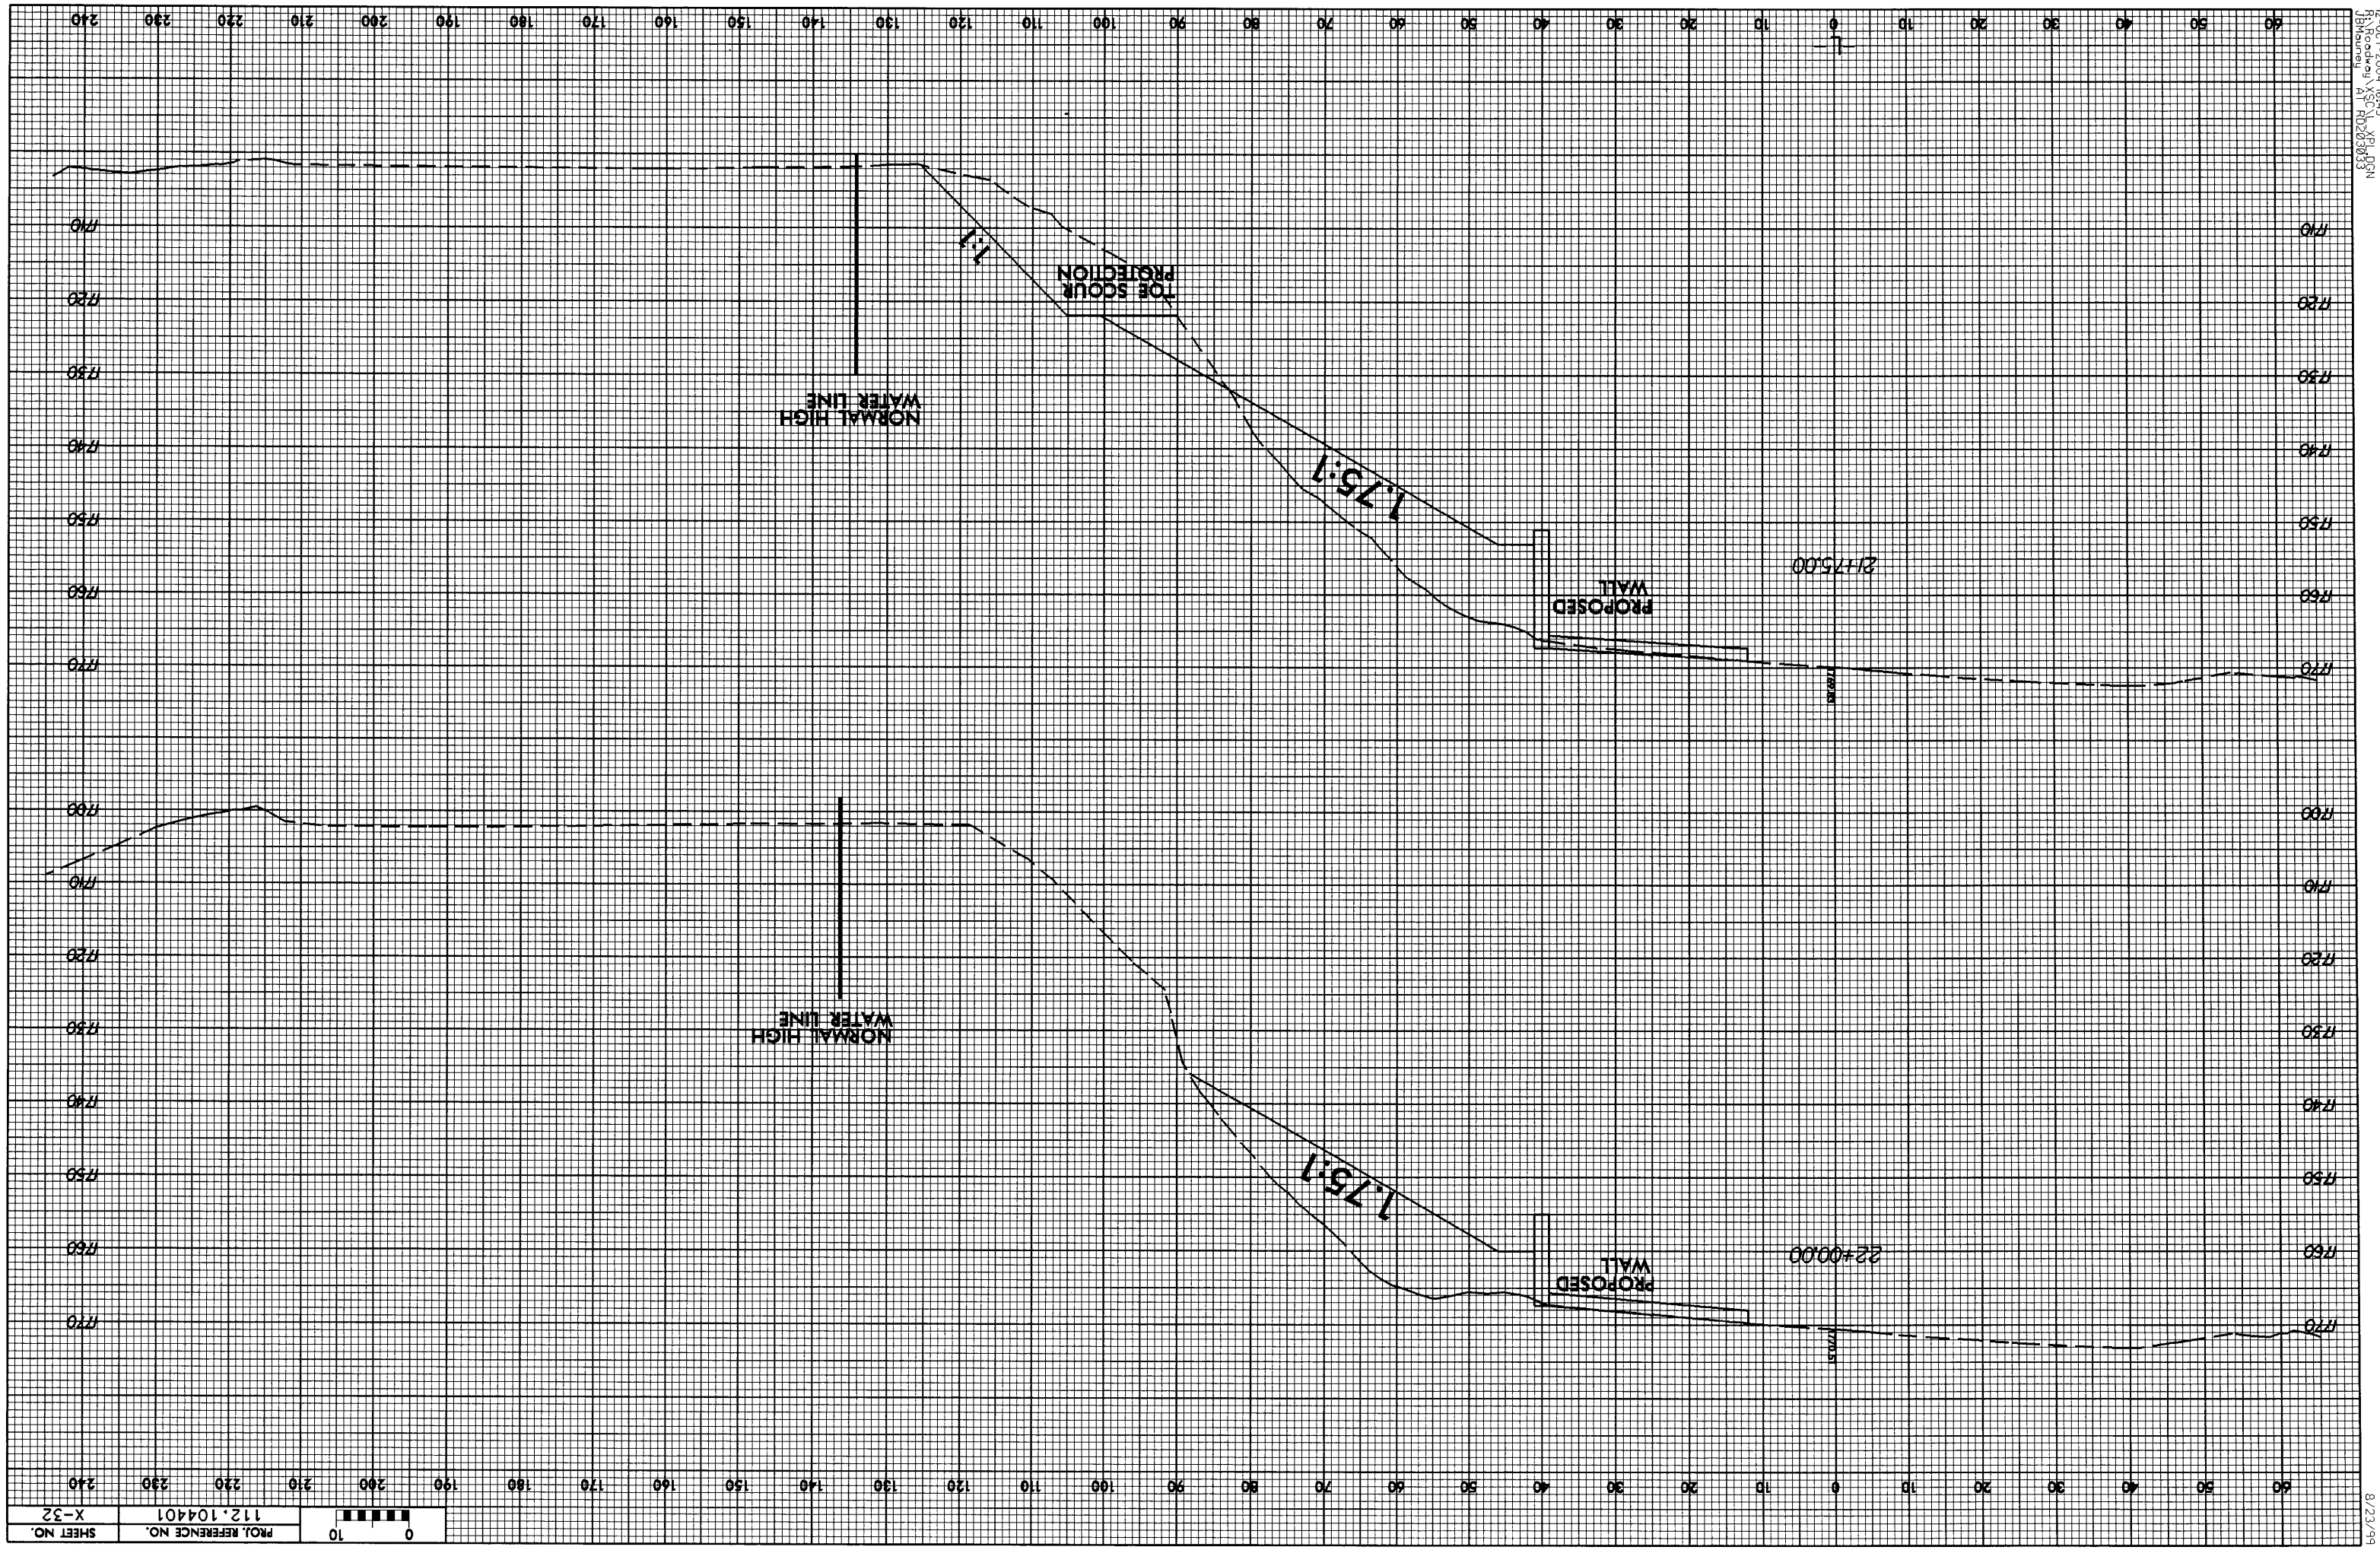

12-OCT-2004 16:43
R:\Roadway\XSC_XP_DGN
JBMauney AT RD203033

8/23/99

SHEET NO.	PROJ. REFERENCE NO.	
X-32	112.104401	0 10

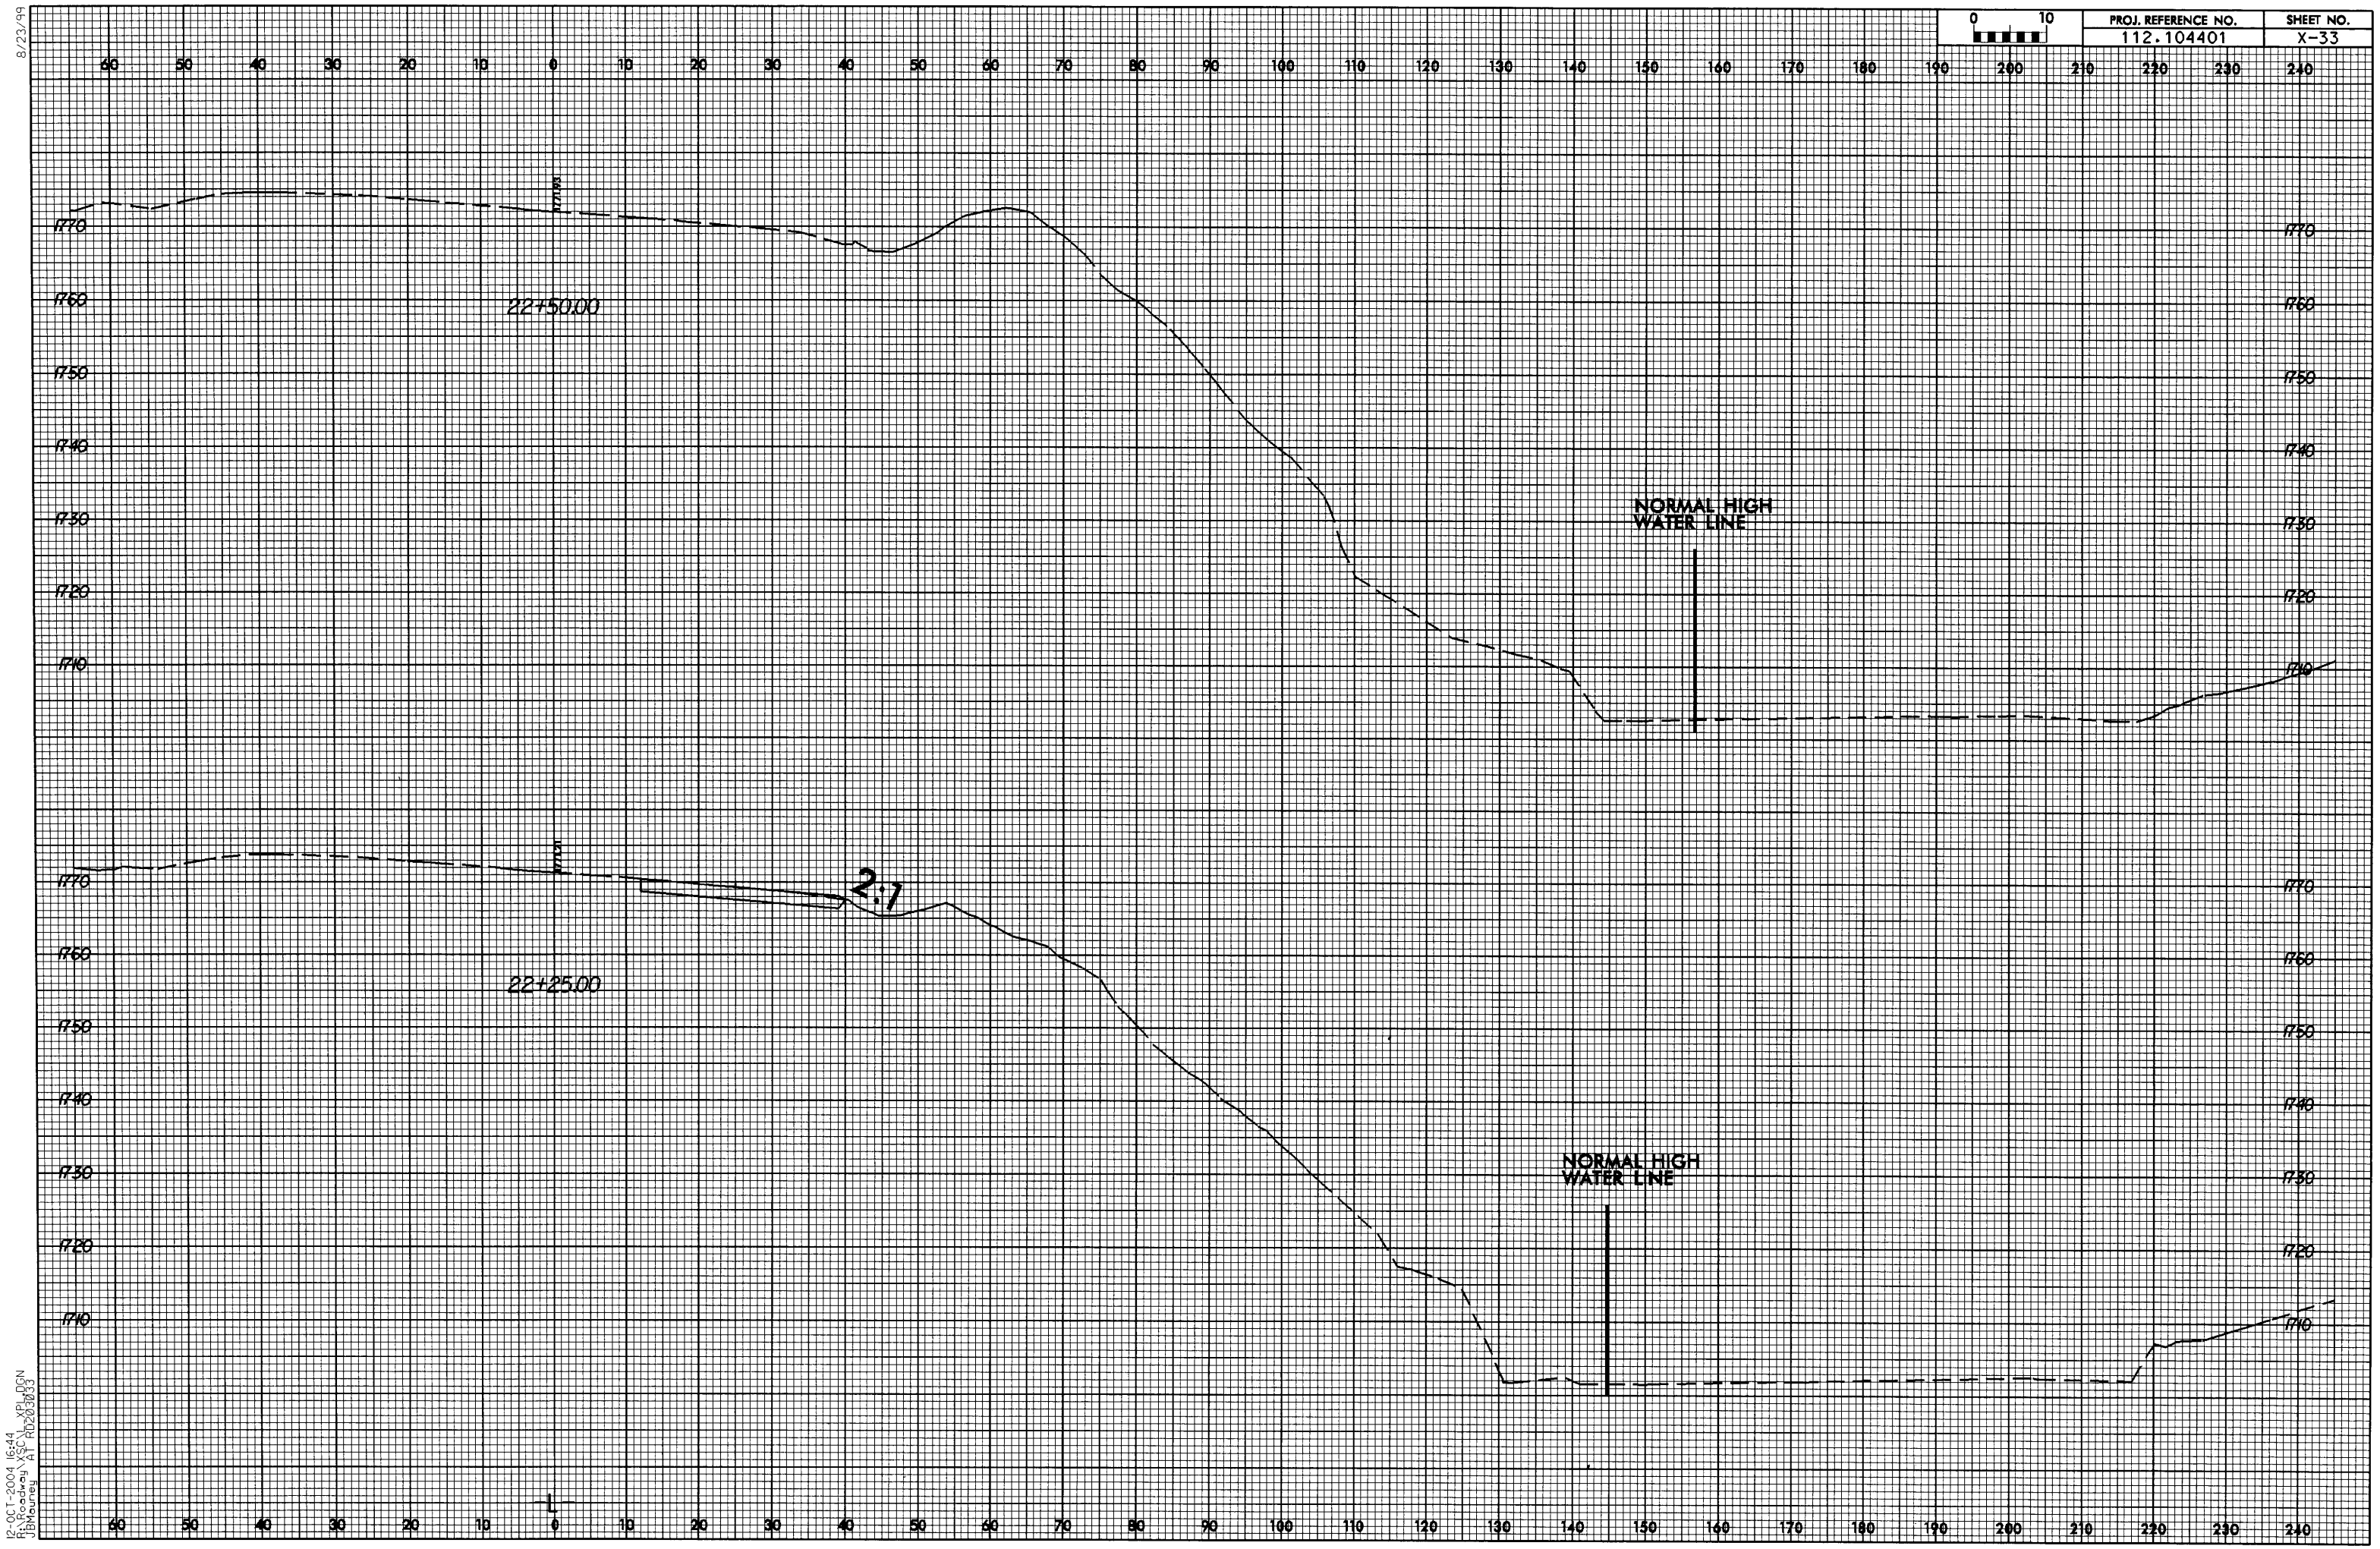

8/23/99

12-OCT-2004 16:44
R:\Roadway\XSC\L_XPL.DGN
JBMouney AT RD203033

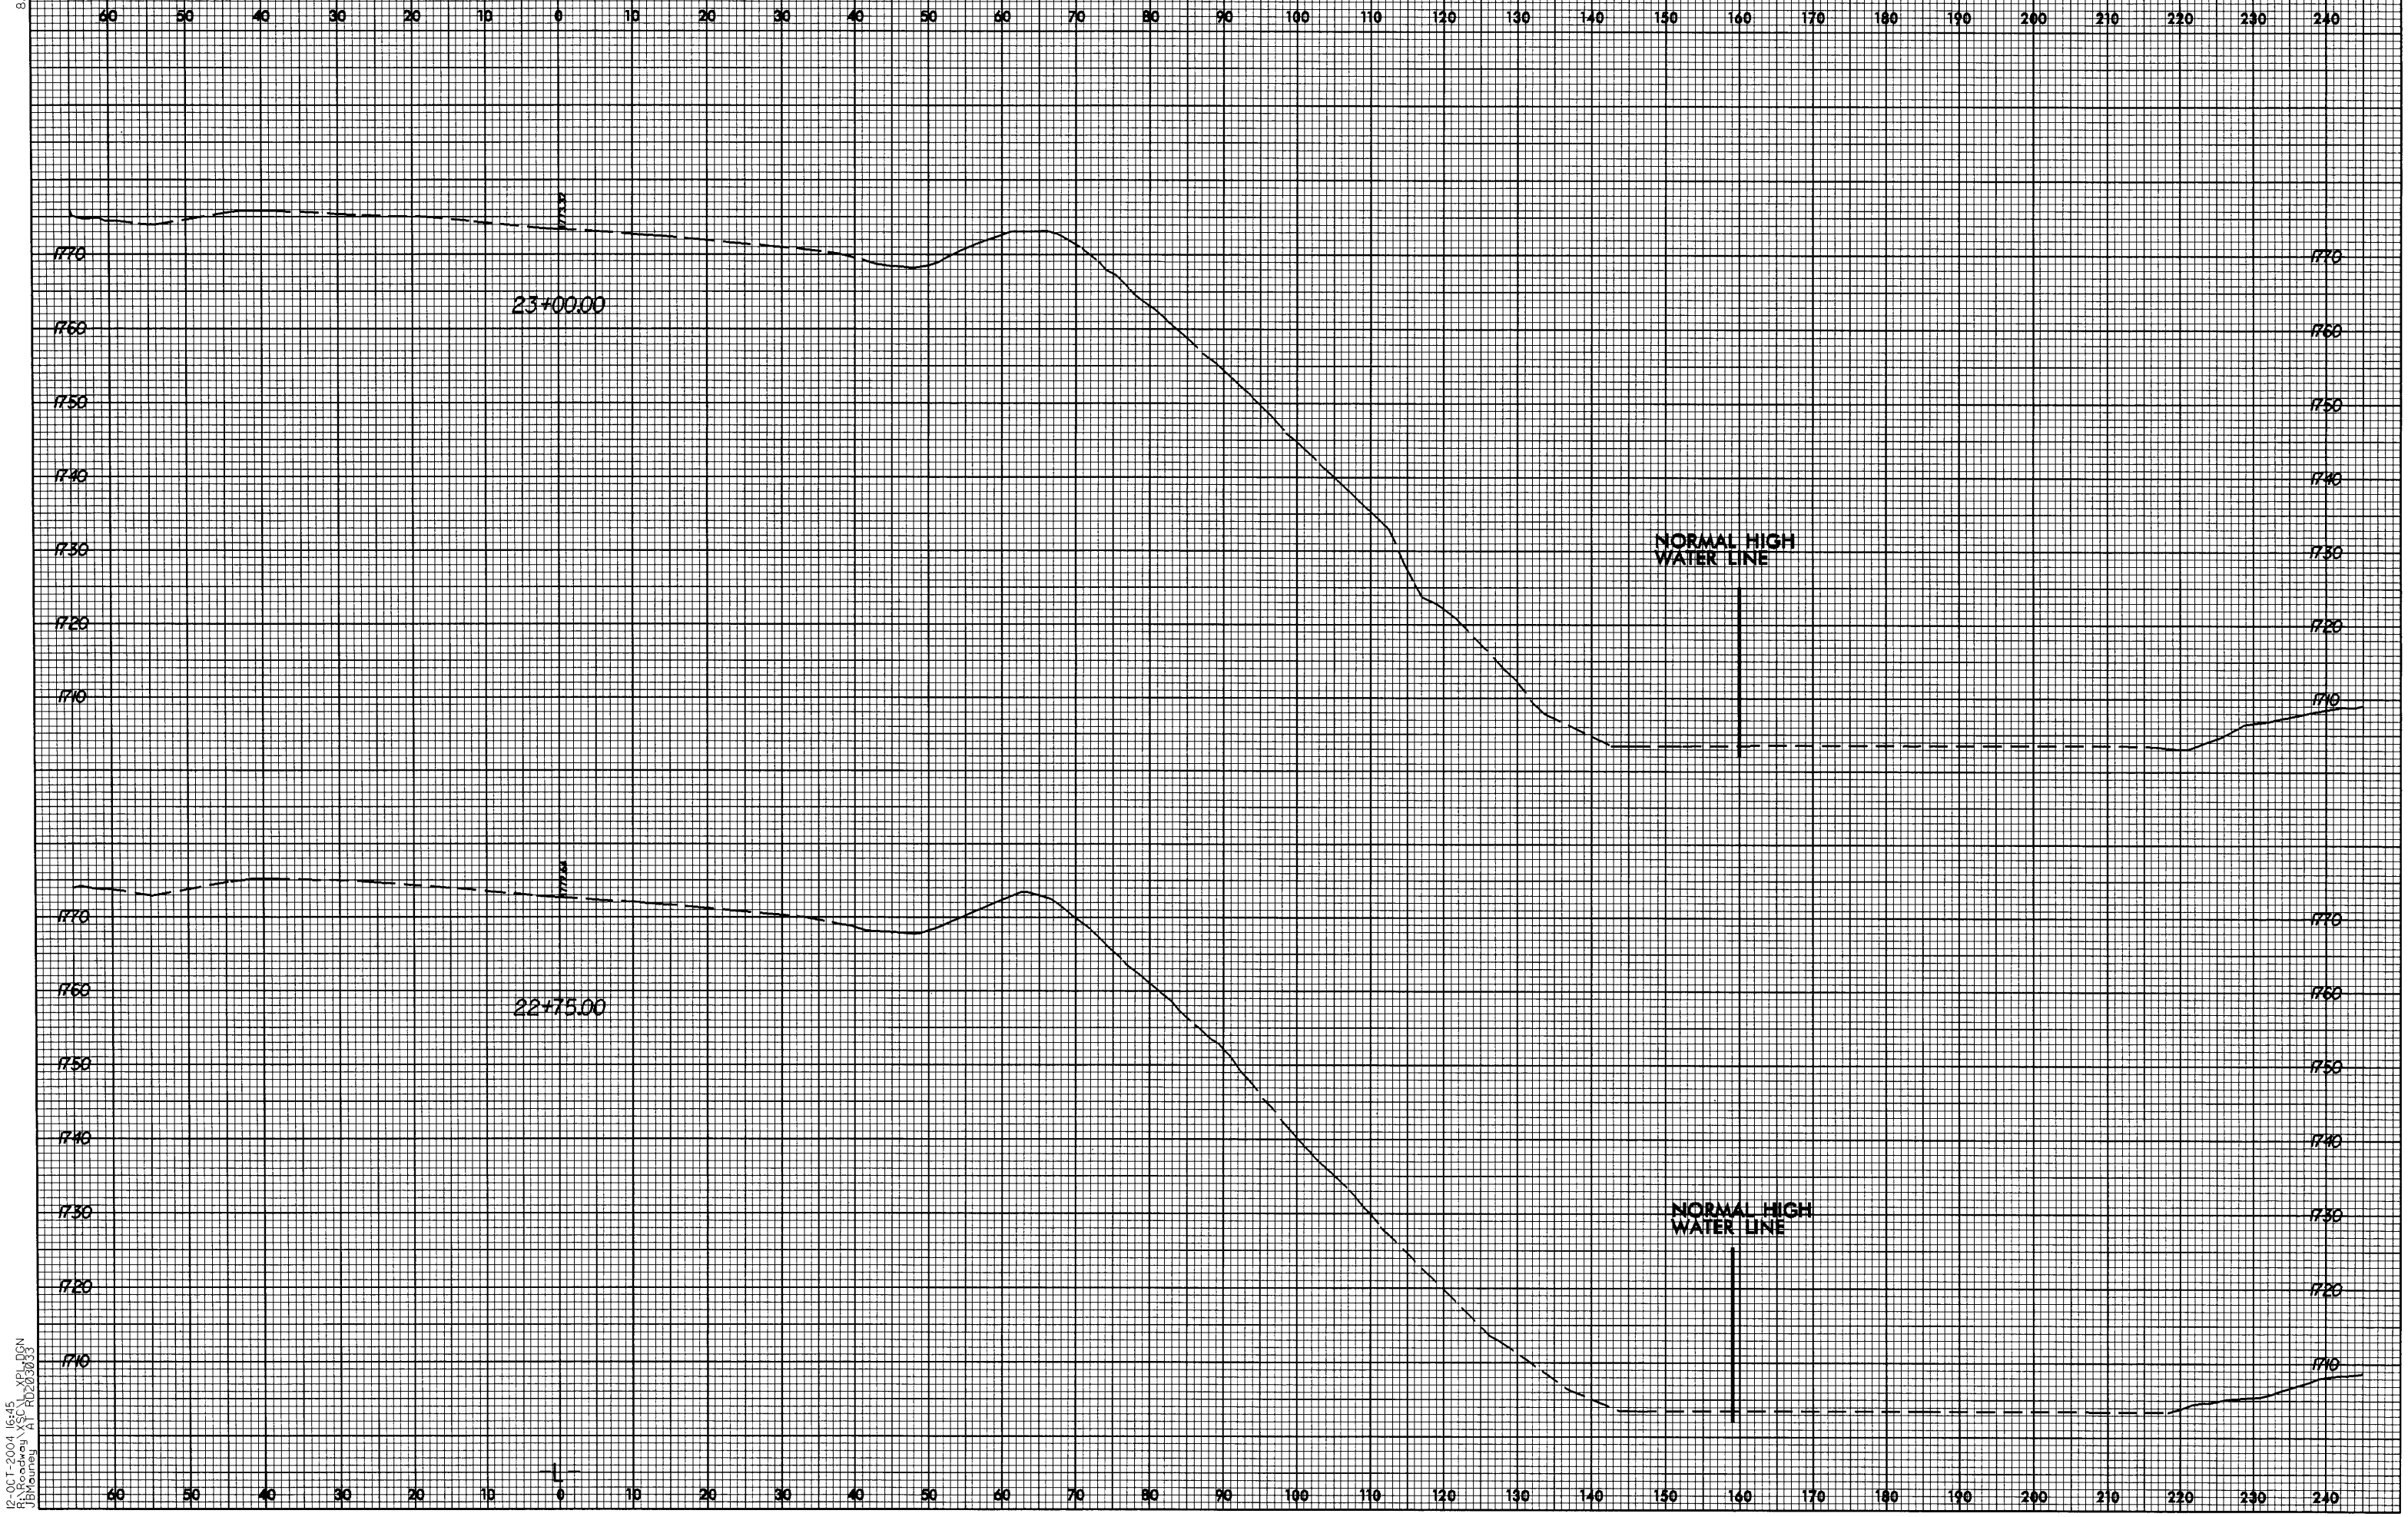

8/23/99
12-OCT-2004 16:45
R:\Roadway\XSC\L_XPL.DGN
JBMauney AT RD203033

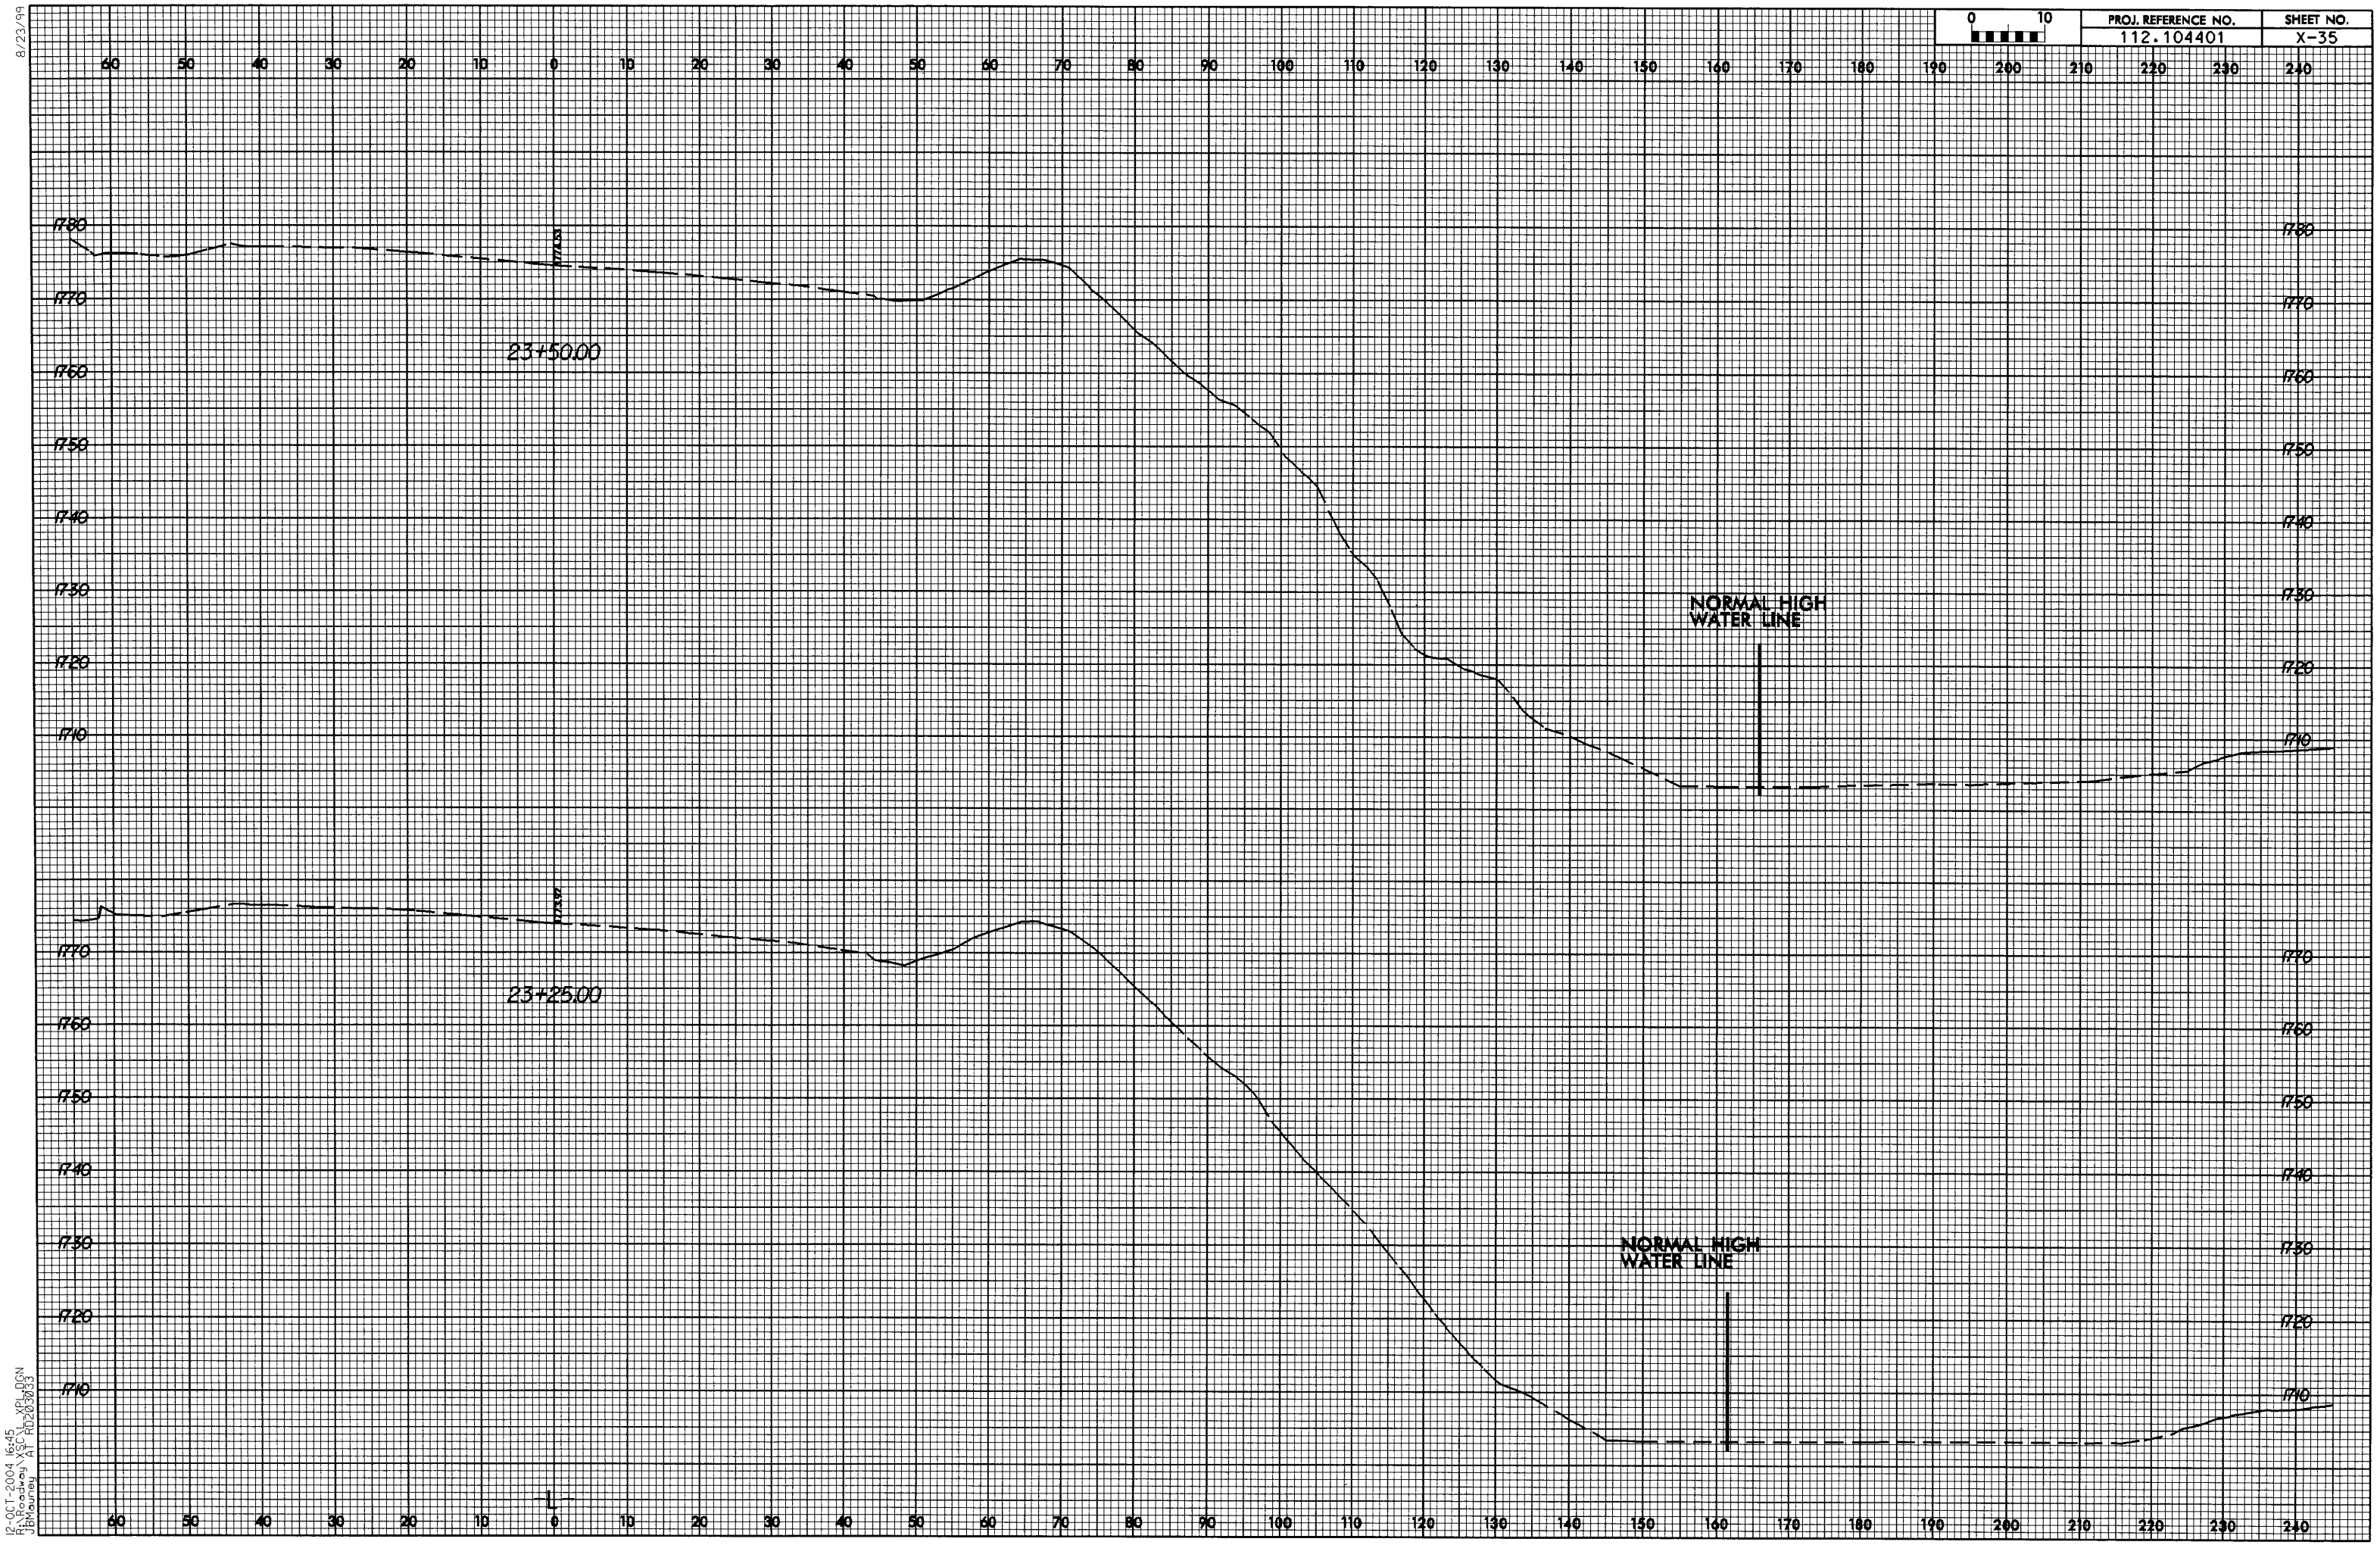

8/23/99

12-OCT-2004 16:45
R:\Roadway\XSC\L_XPL.DGN
JBMauney AT RD203033

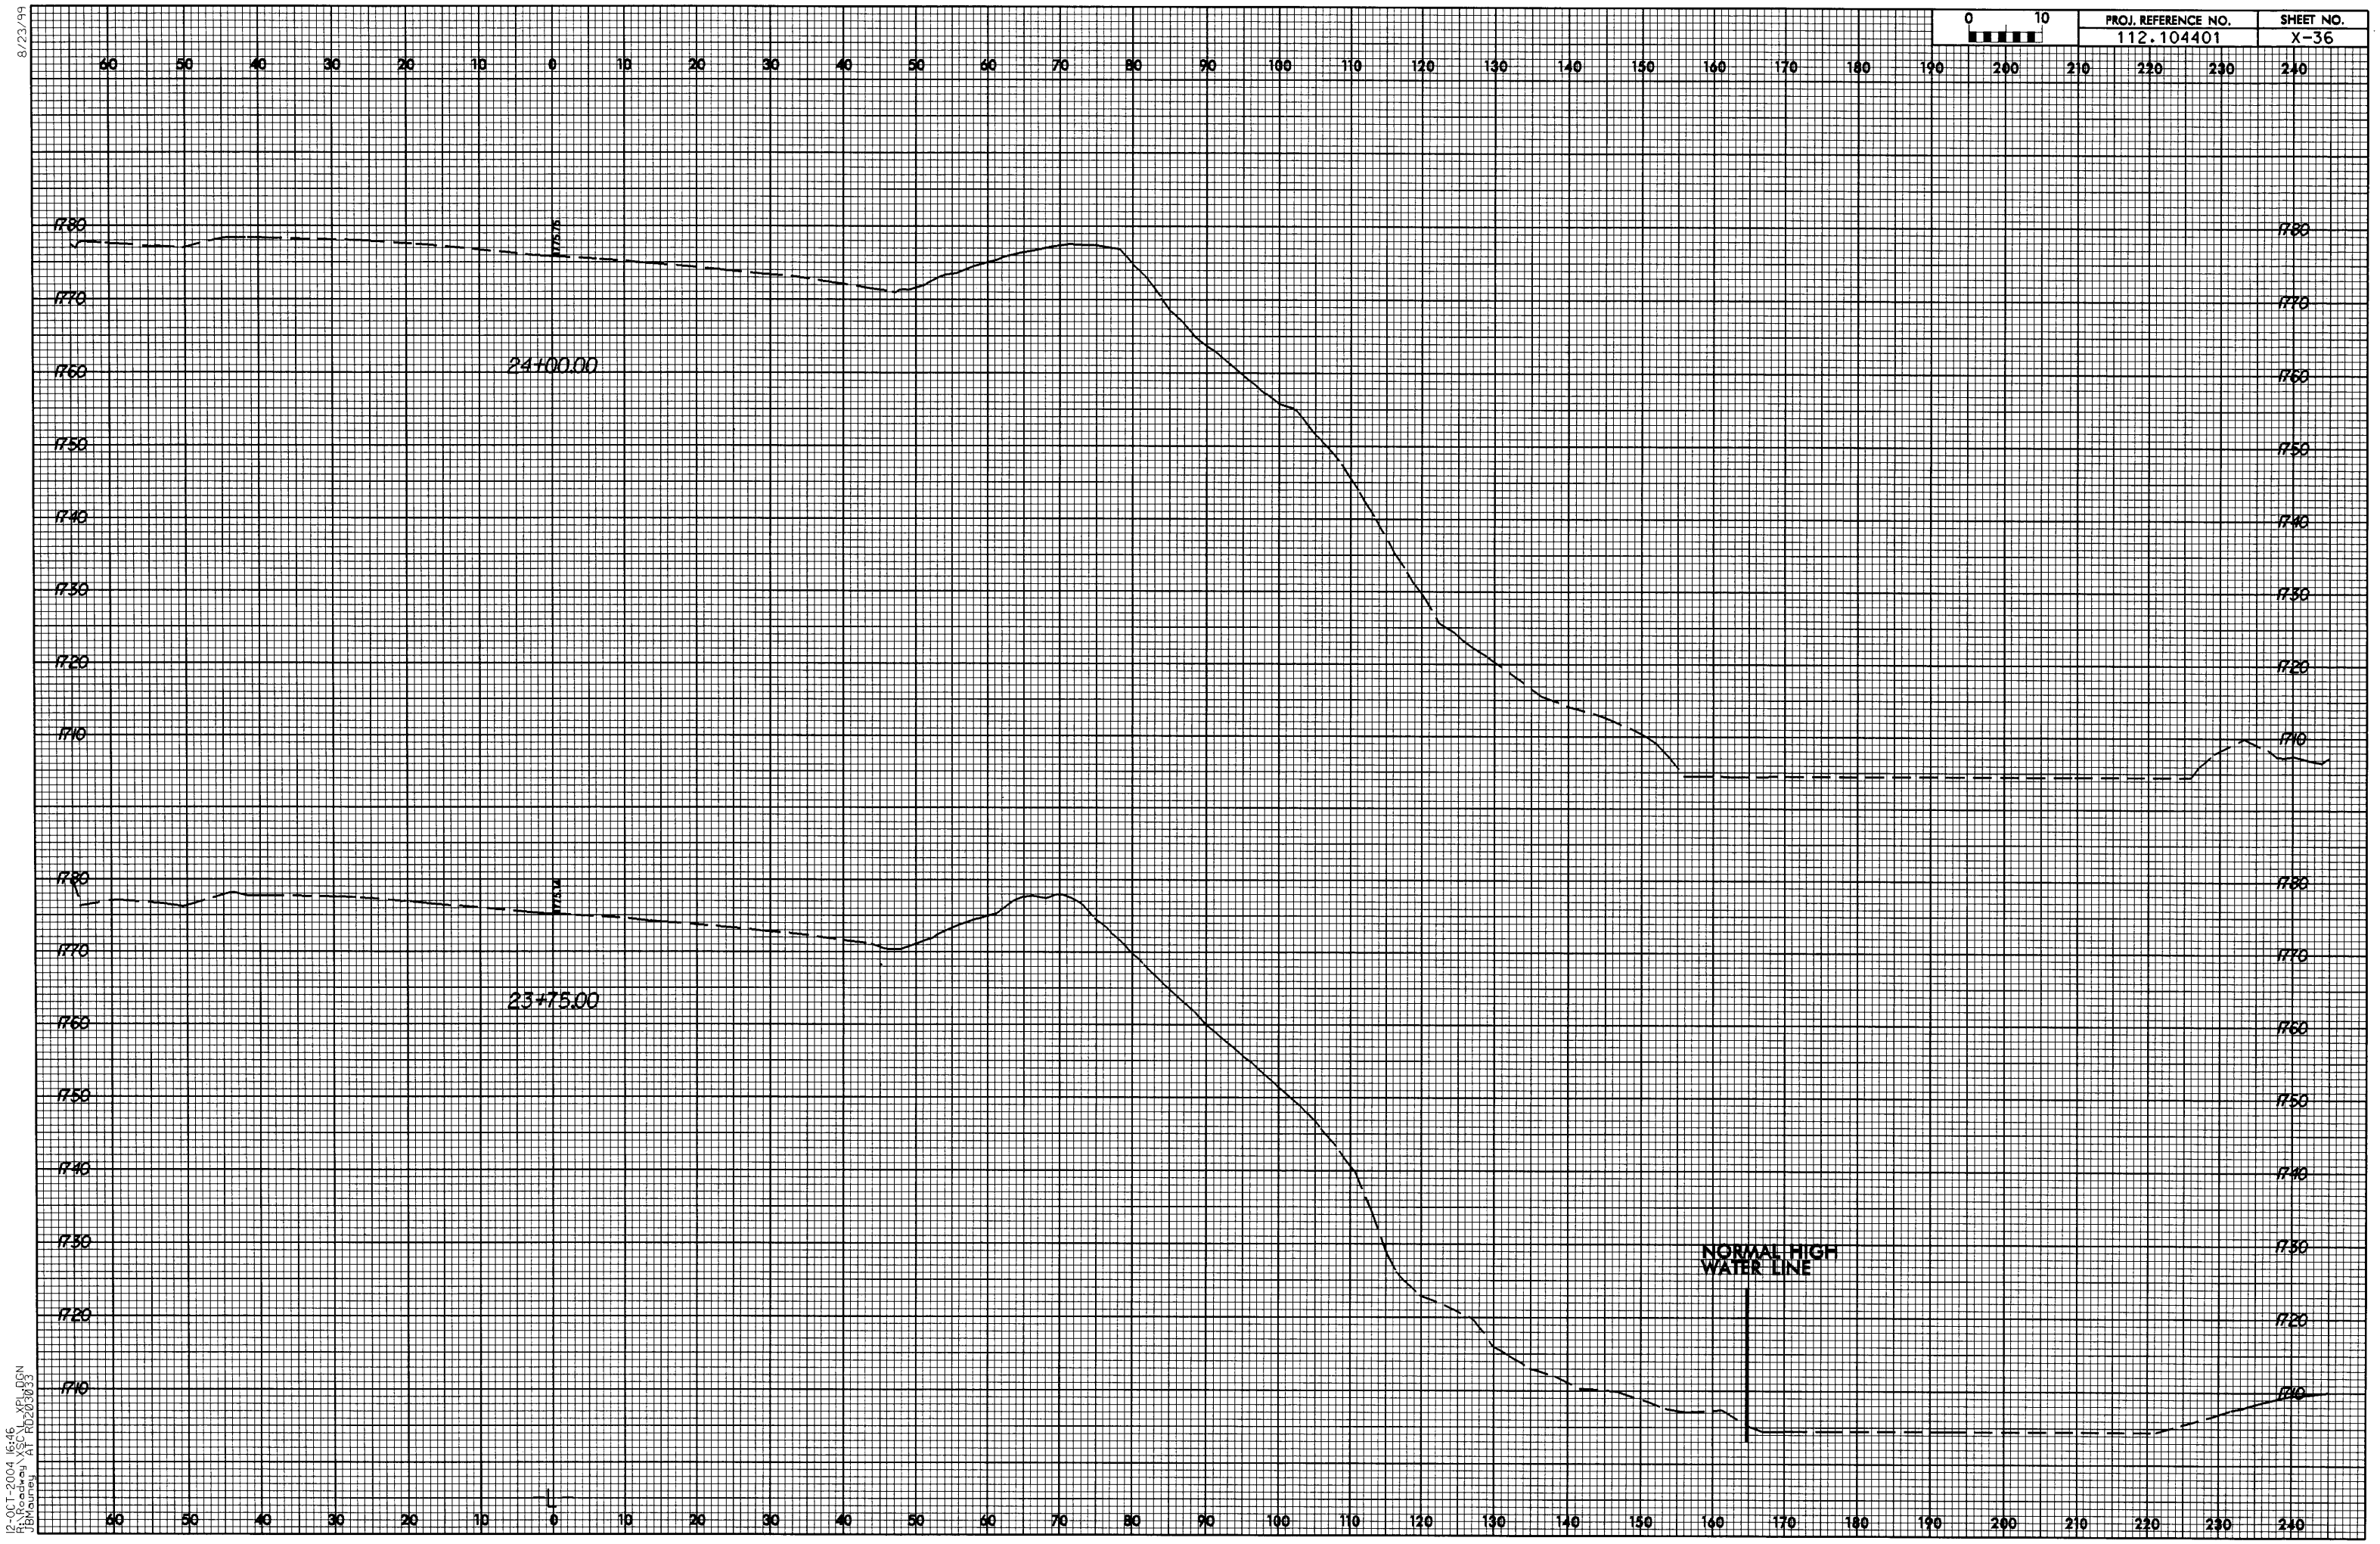

PROJ. REFERENCE NO.
112.104401
SHEET NO.
X-36
24+00.00
23+75.00
NORMAL HIGH WATER LINE

8/23/99

PROJ. REFERENCE NO.	SHEET NO.
112.104401	X-37

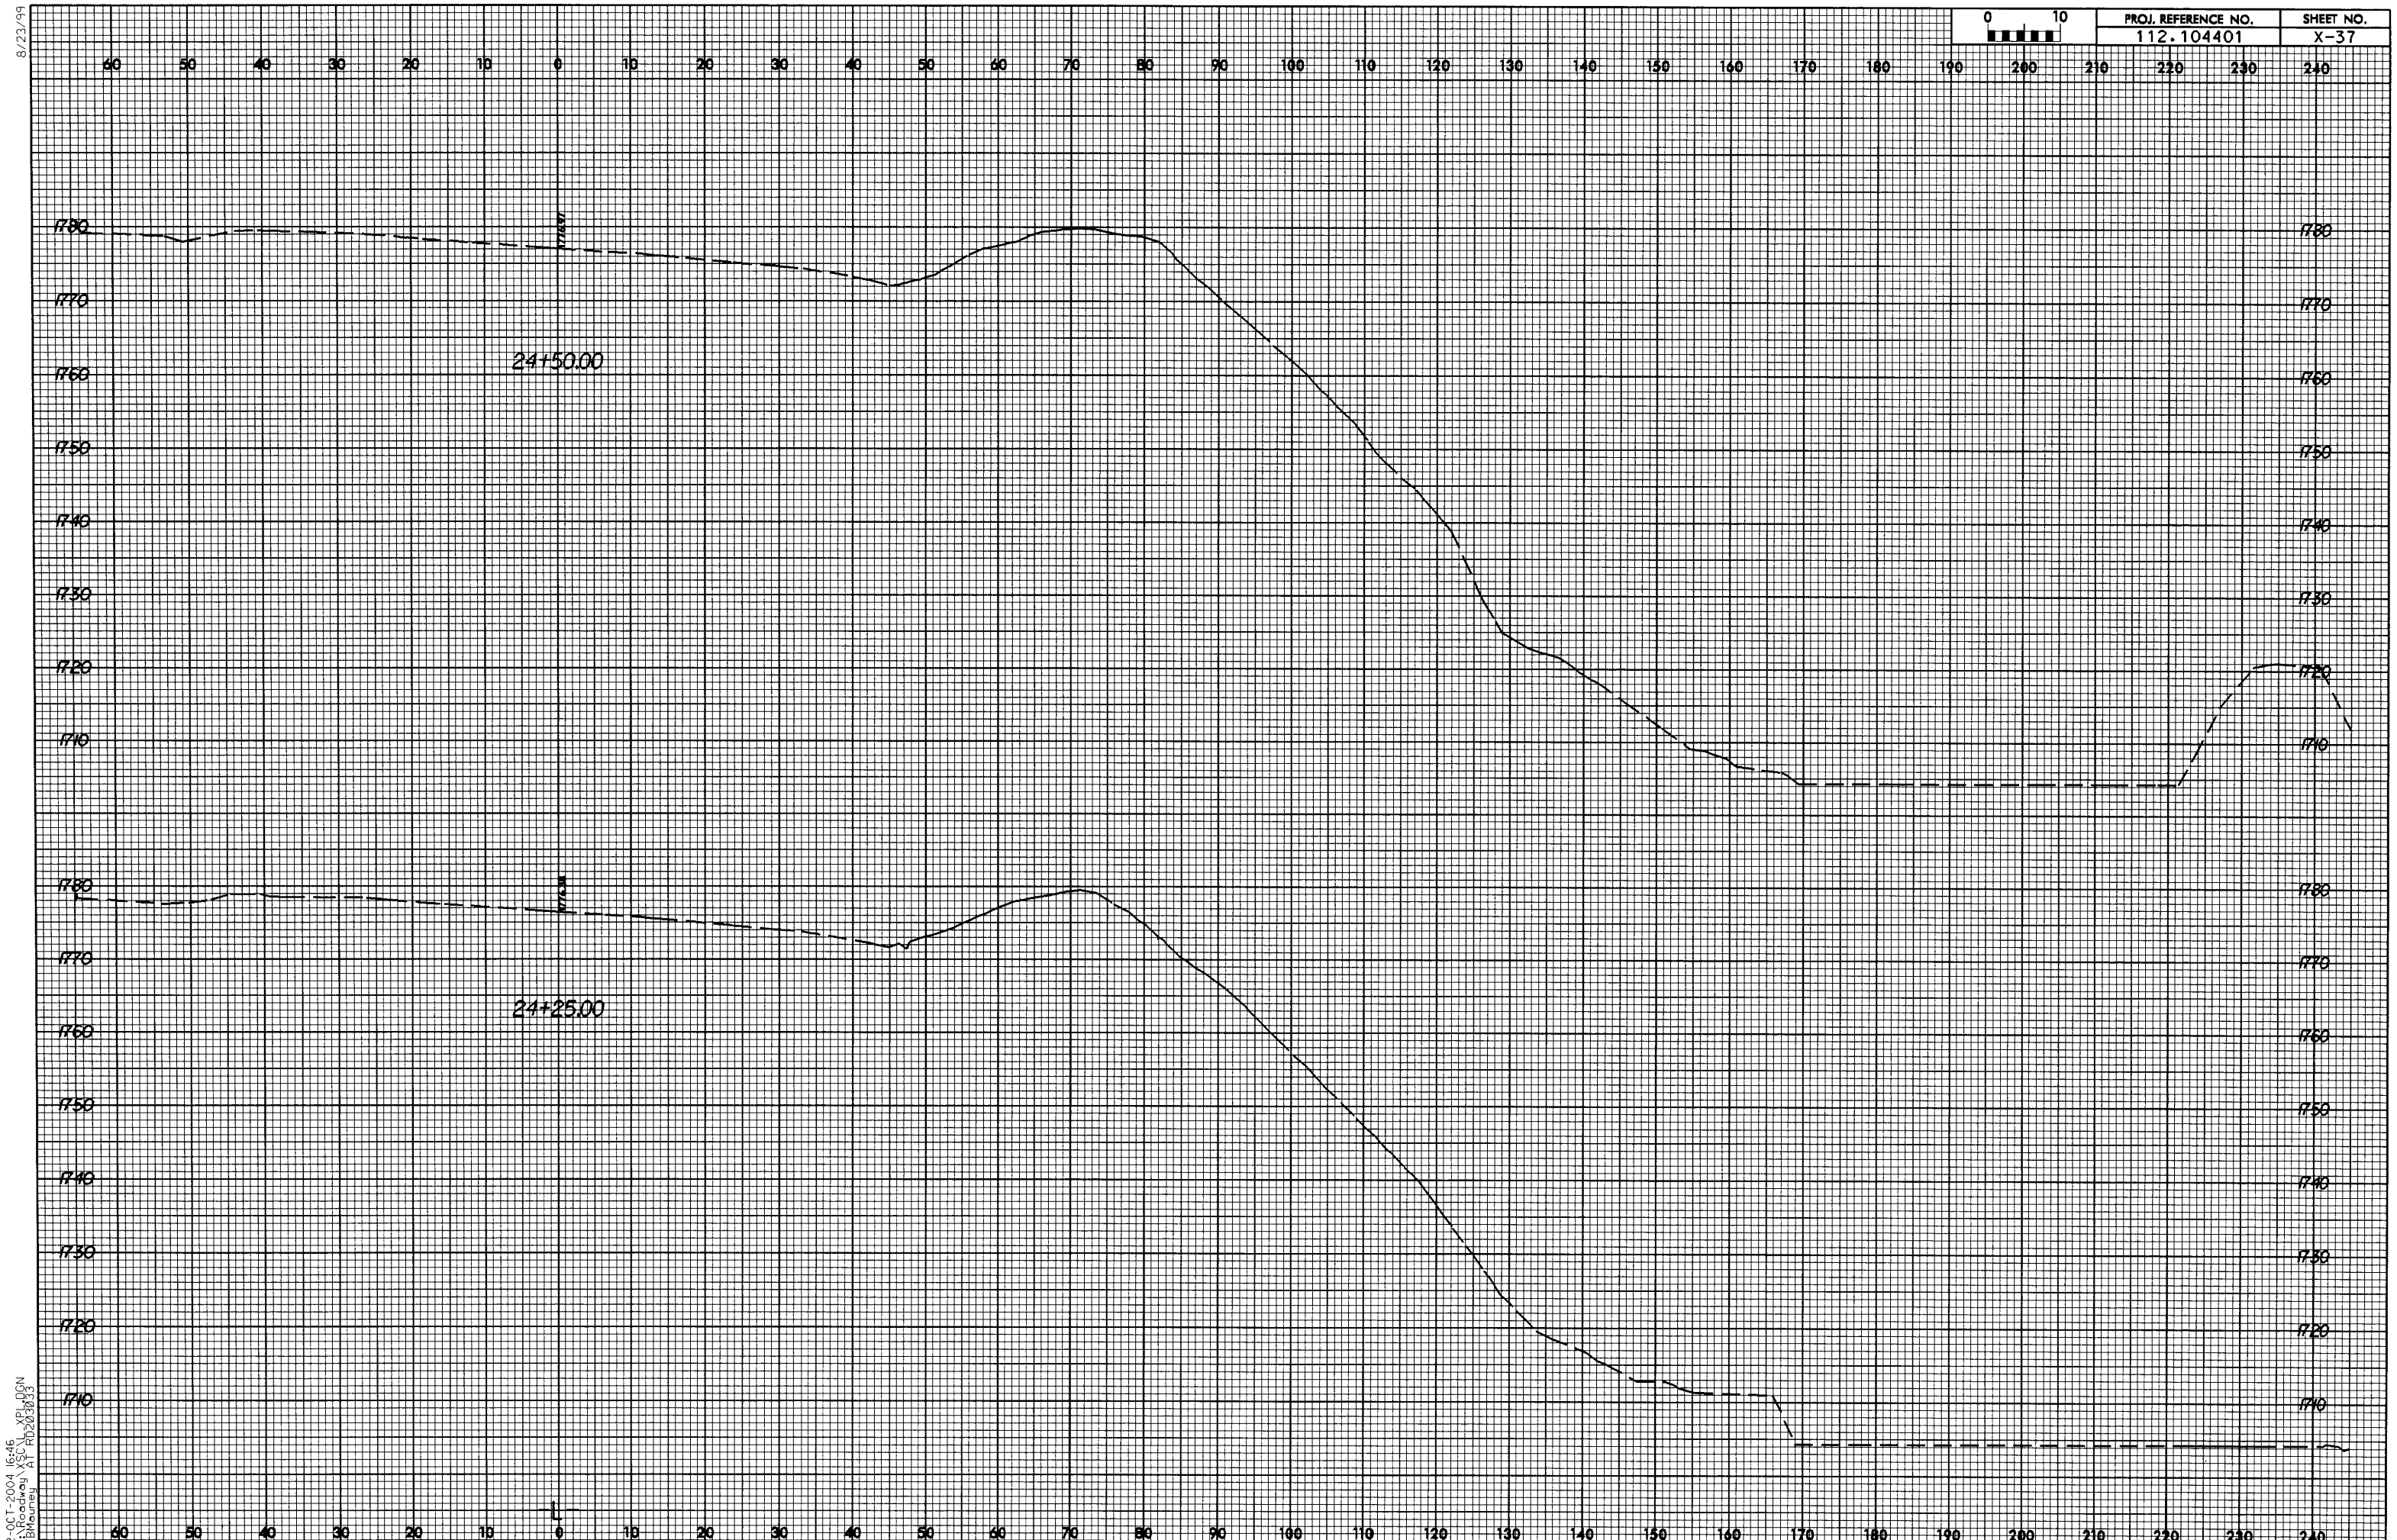

12-OCT-2004 16:46
R:\Roadway\XSC_XPL.DGN
JBMaurney AT RD2030333

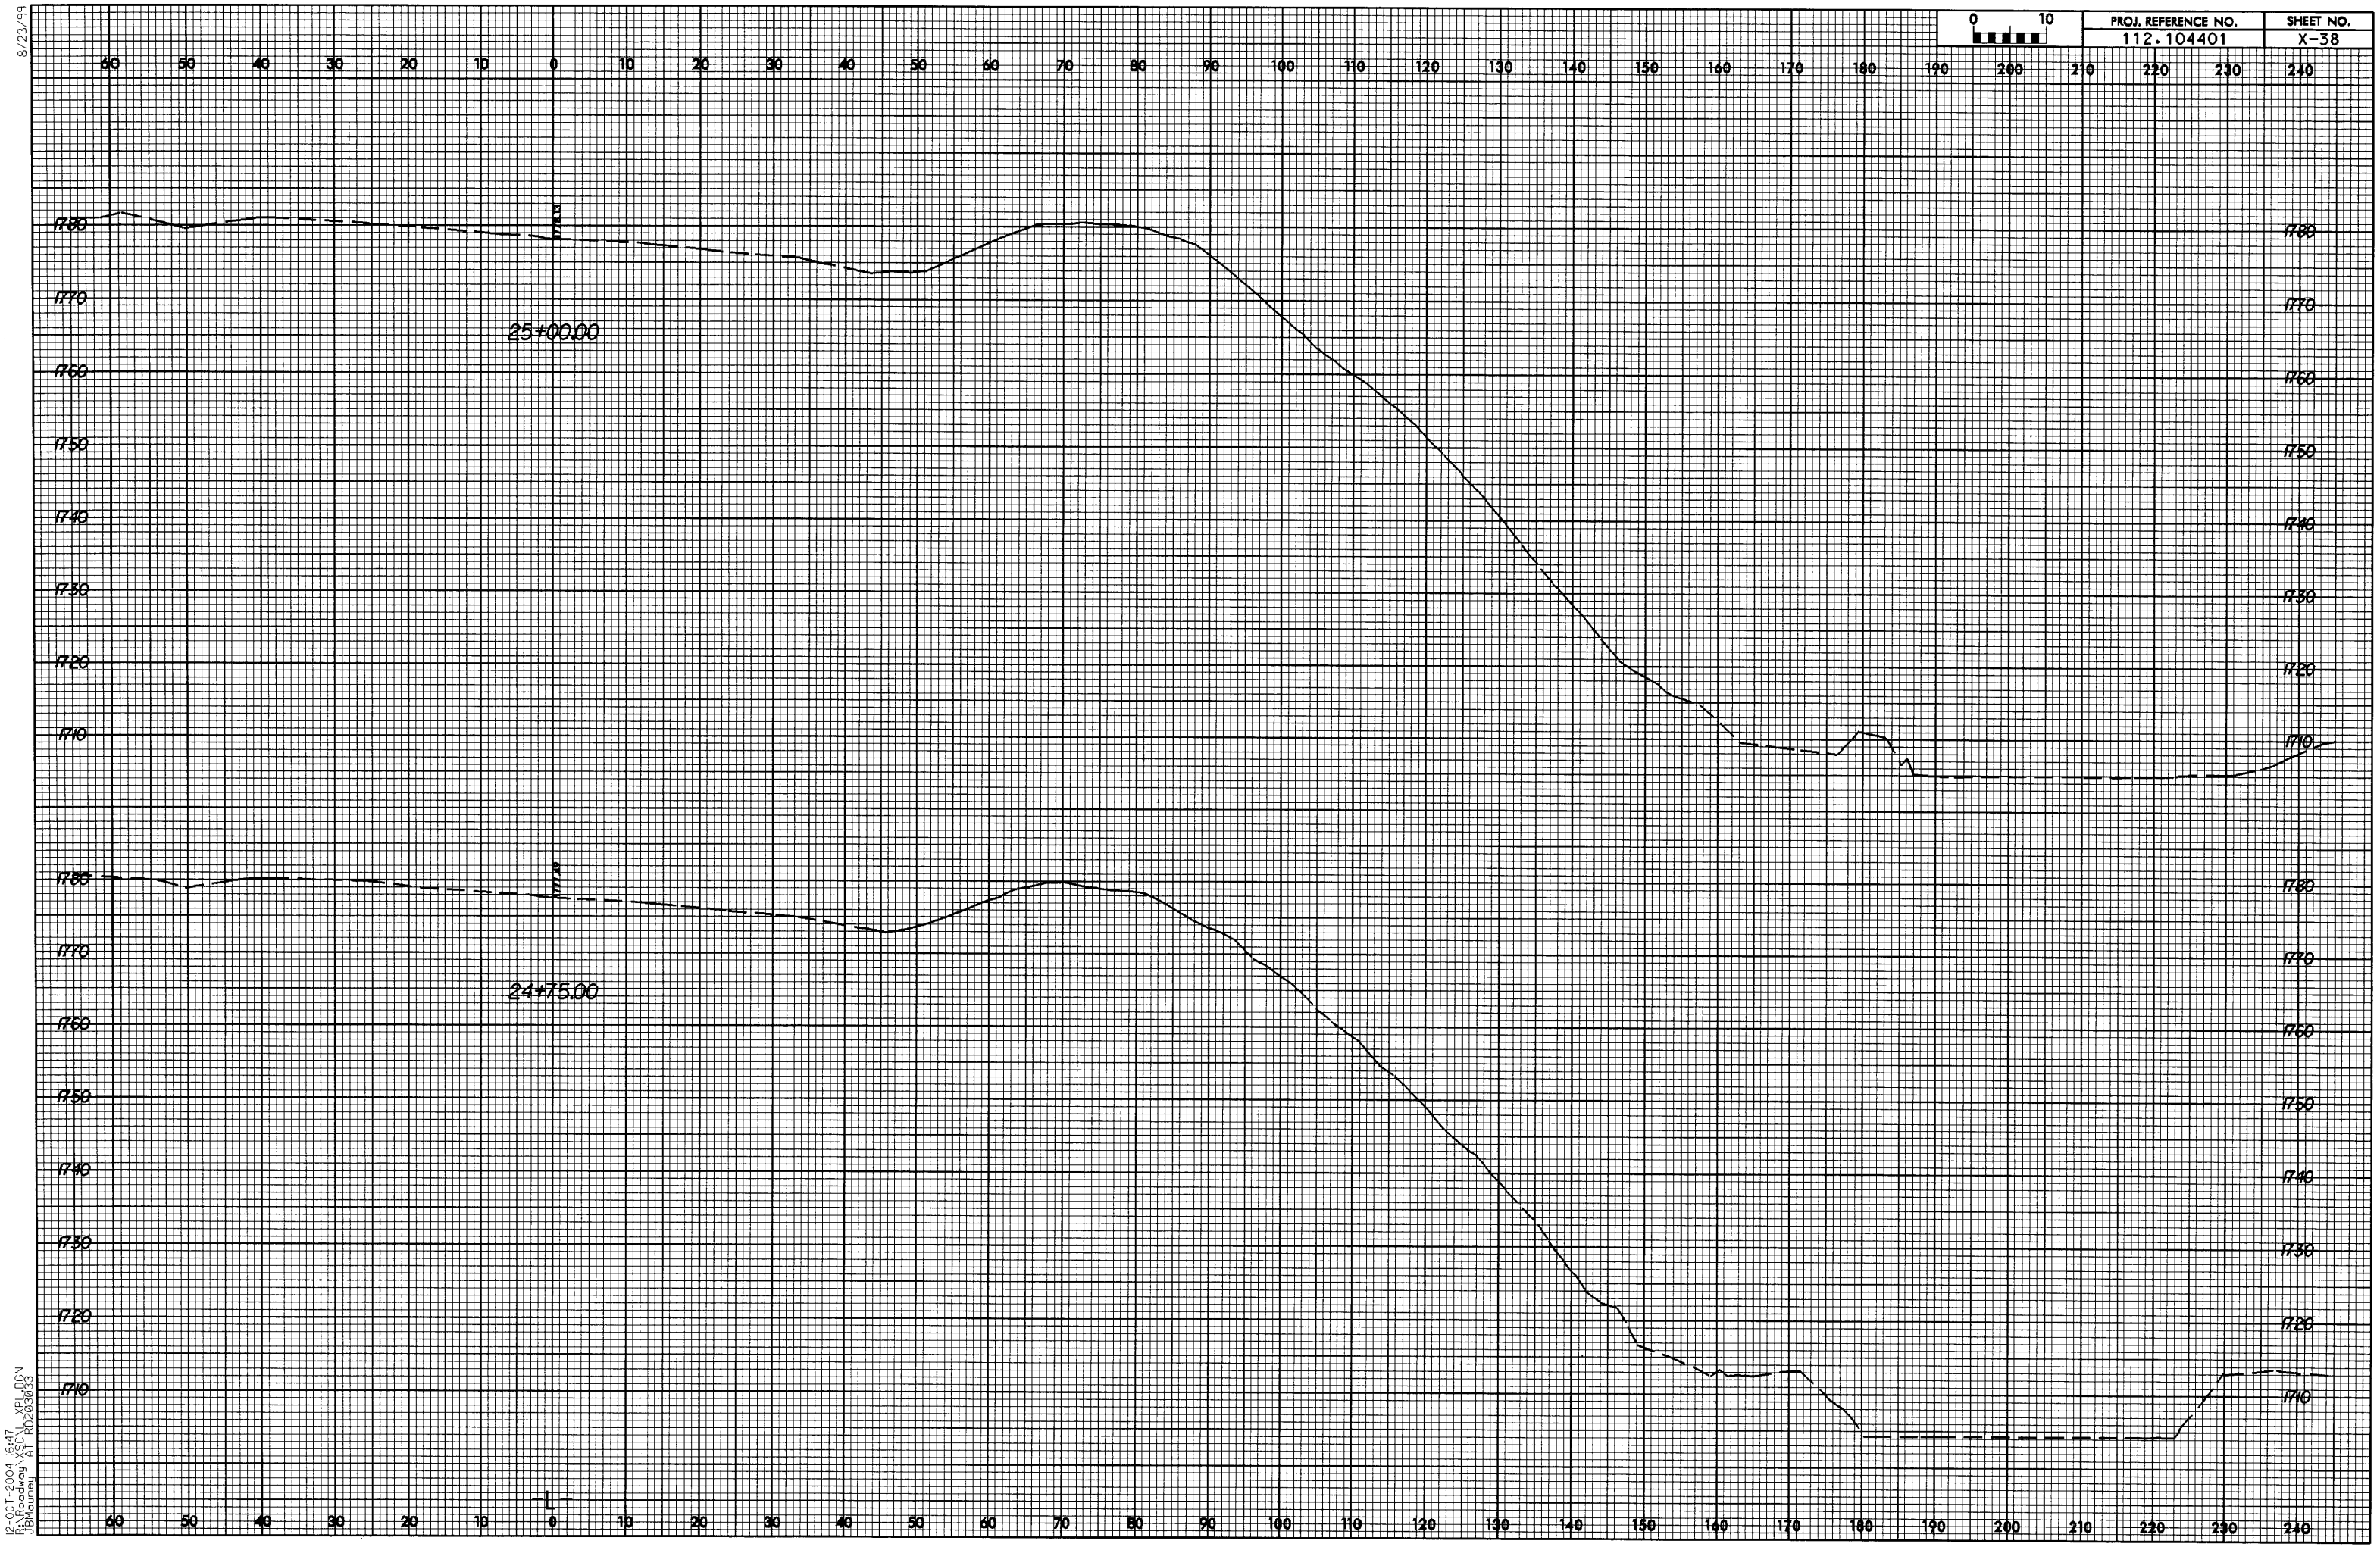

8/23/99

12-OCT-2004 16:47
R:\Roadway\XSC\L_XPL.DGN
JBMauney AT RD203033

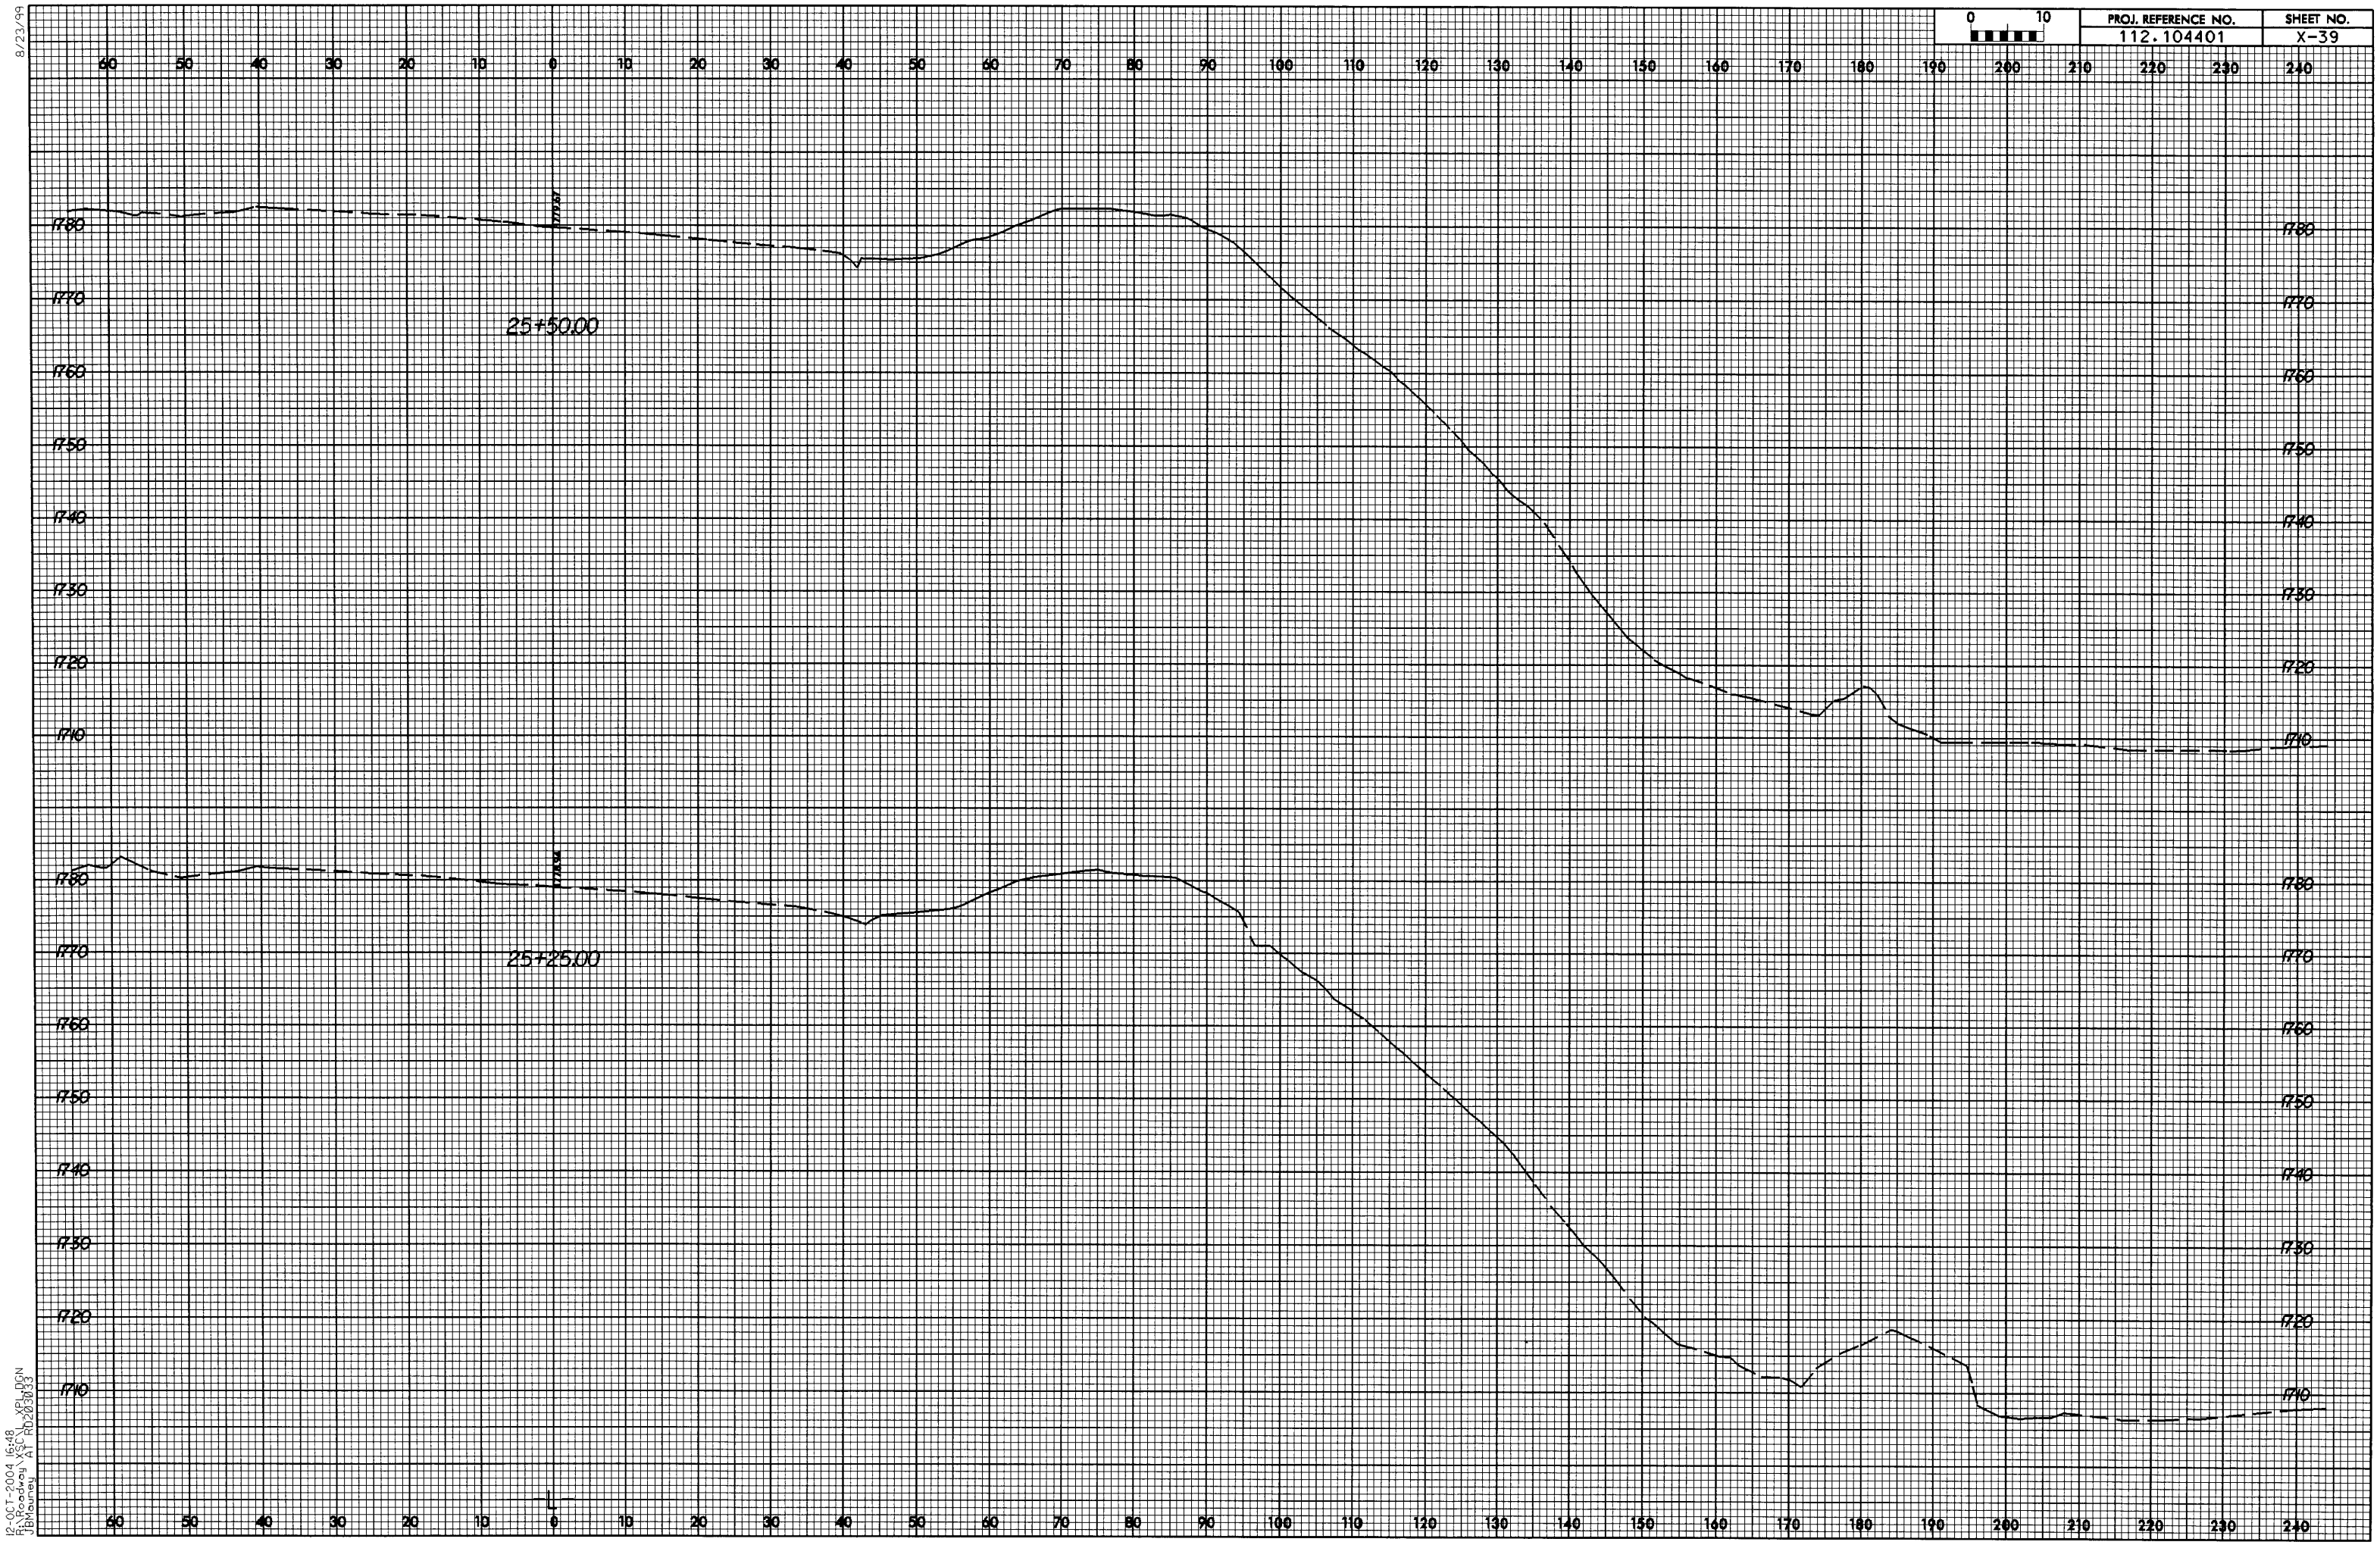

8/23/99

12-OCT-2004 16:48
R:\Roadway\XSC\L_XPL.DGN
JBMauney AT RD203033

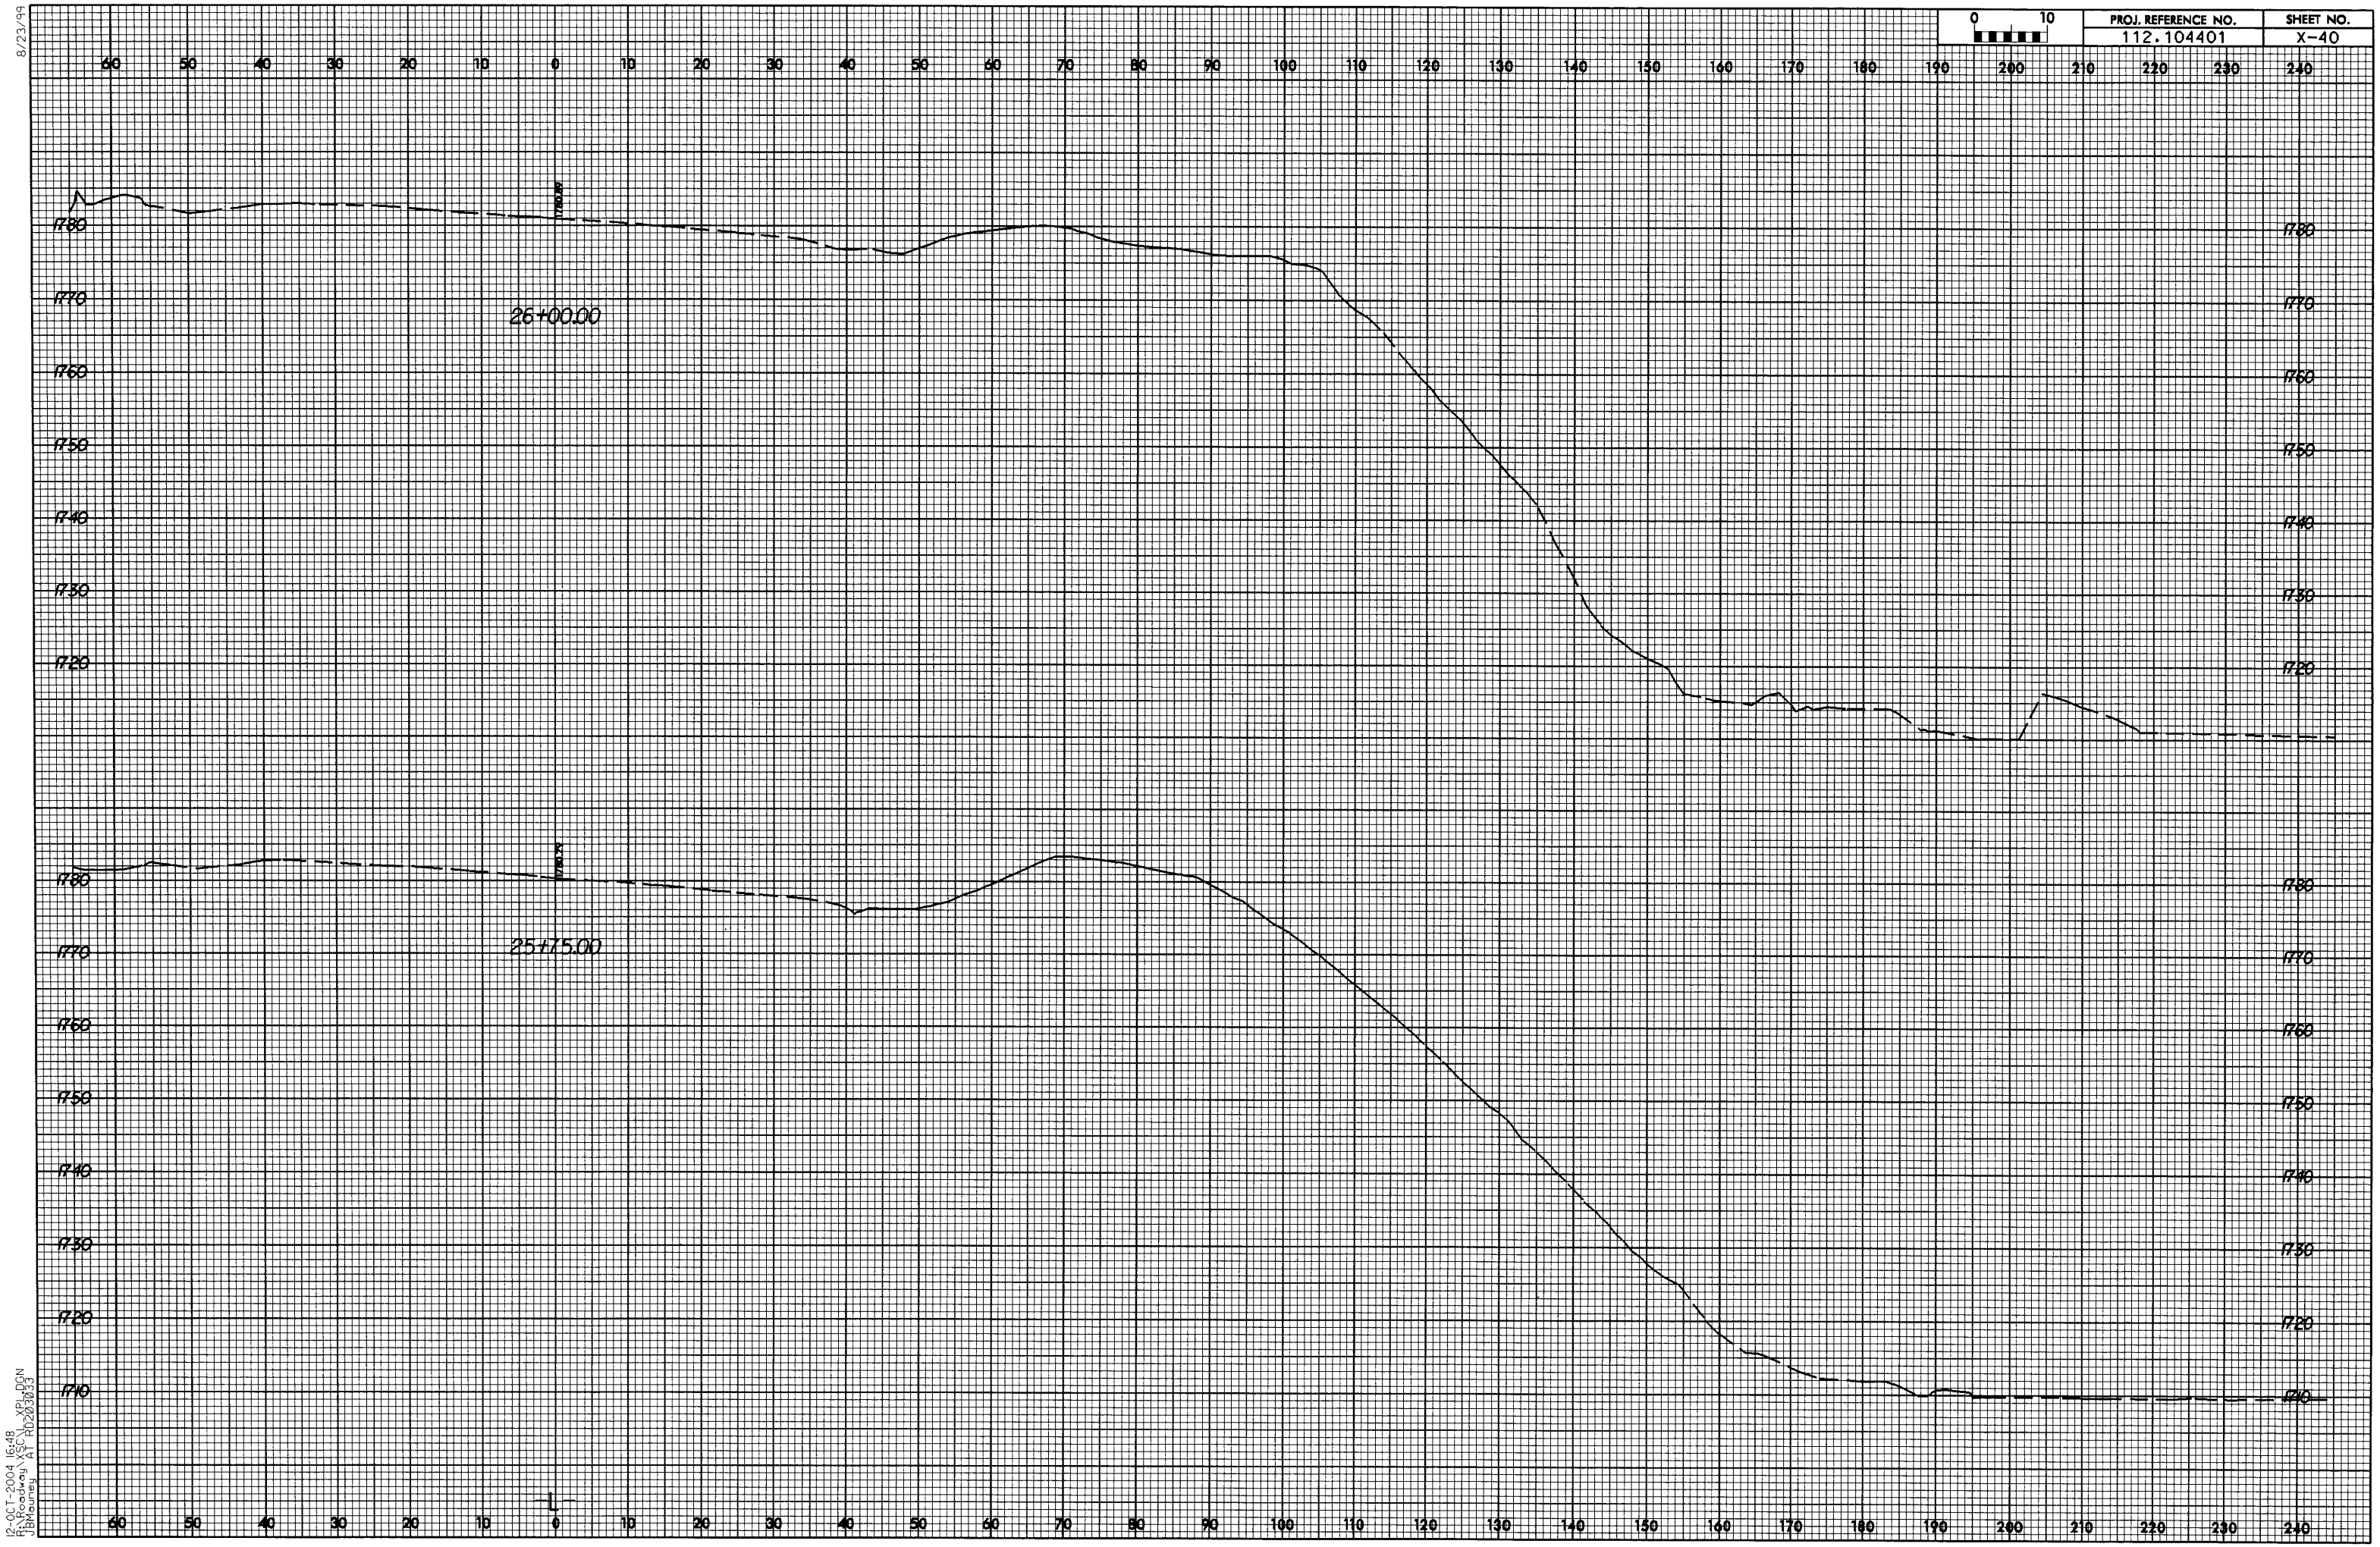

8/23/99

12-OCT-2004 16:48
R:\Roadway\XSC\L_XPL.DGN
JBMauney AT RD203033