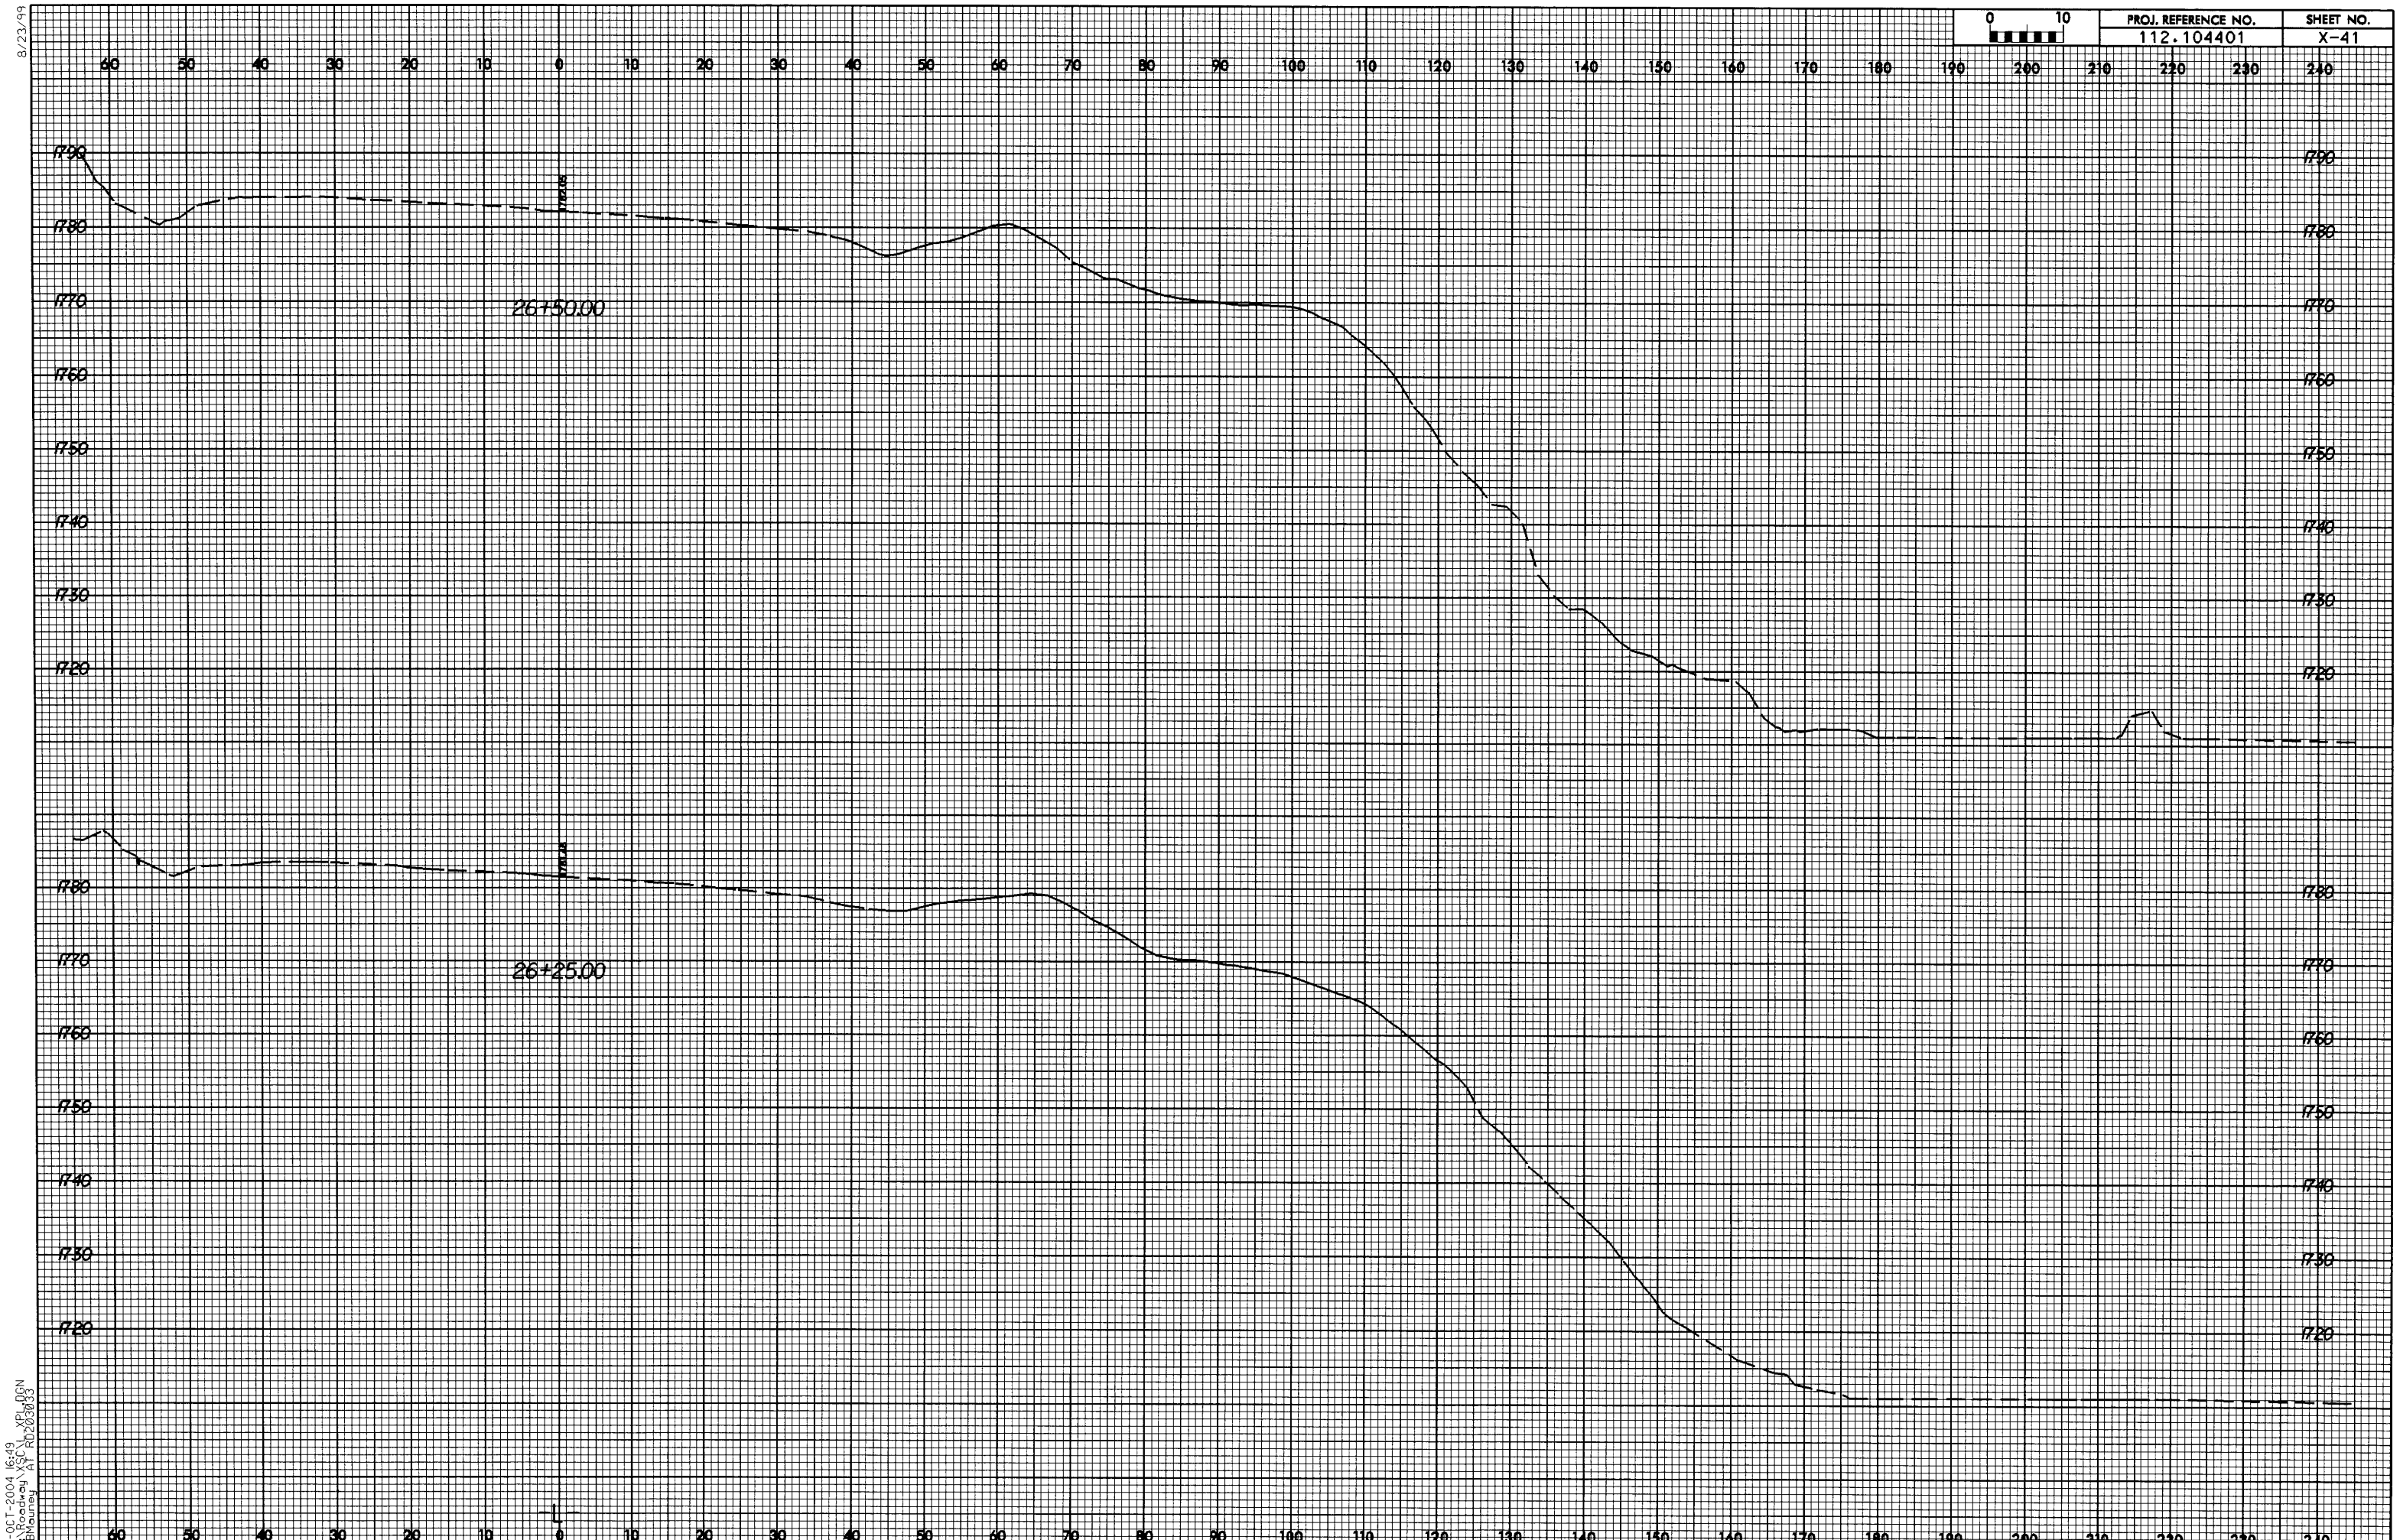

8/23/99

12-OCT-2004 16:49
R:\Roadway\XSC\L_XPL.DGN
JBMauney AT RD203033

8/23/99

PROJ. REFERENCE NO.	SHEET NO.
112.104401	X-42

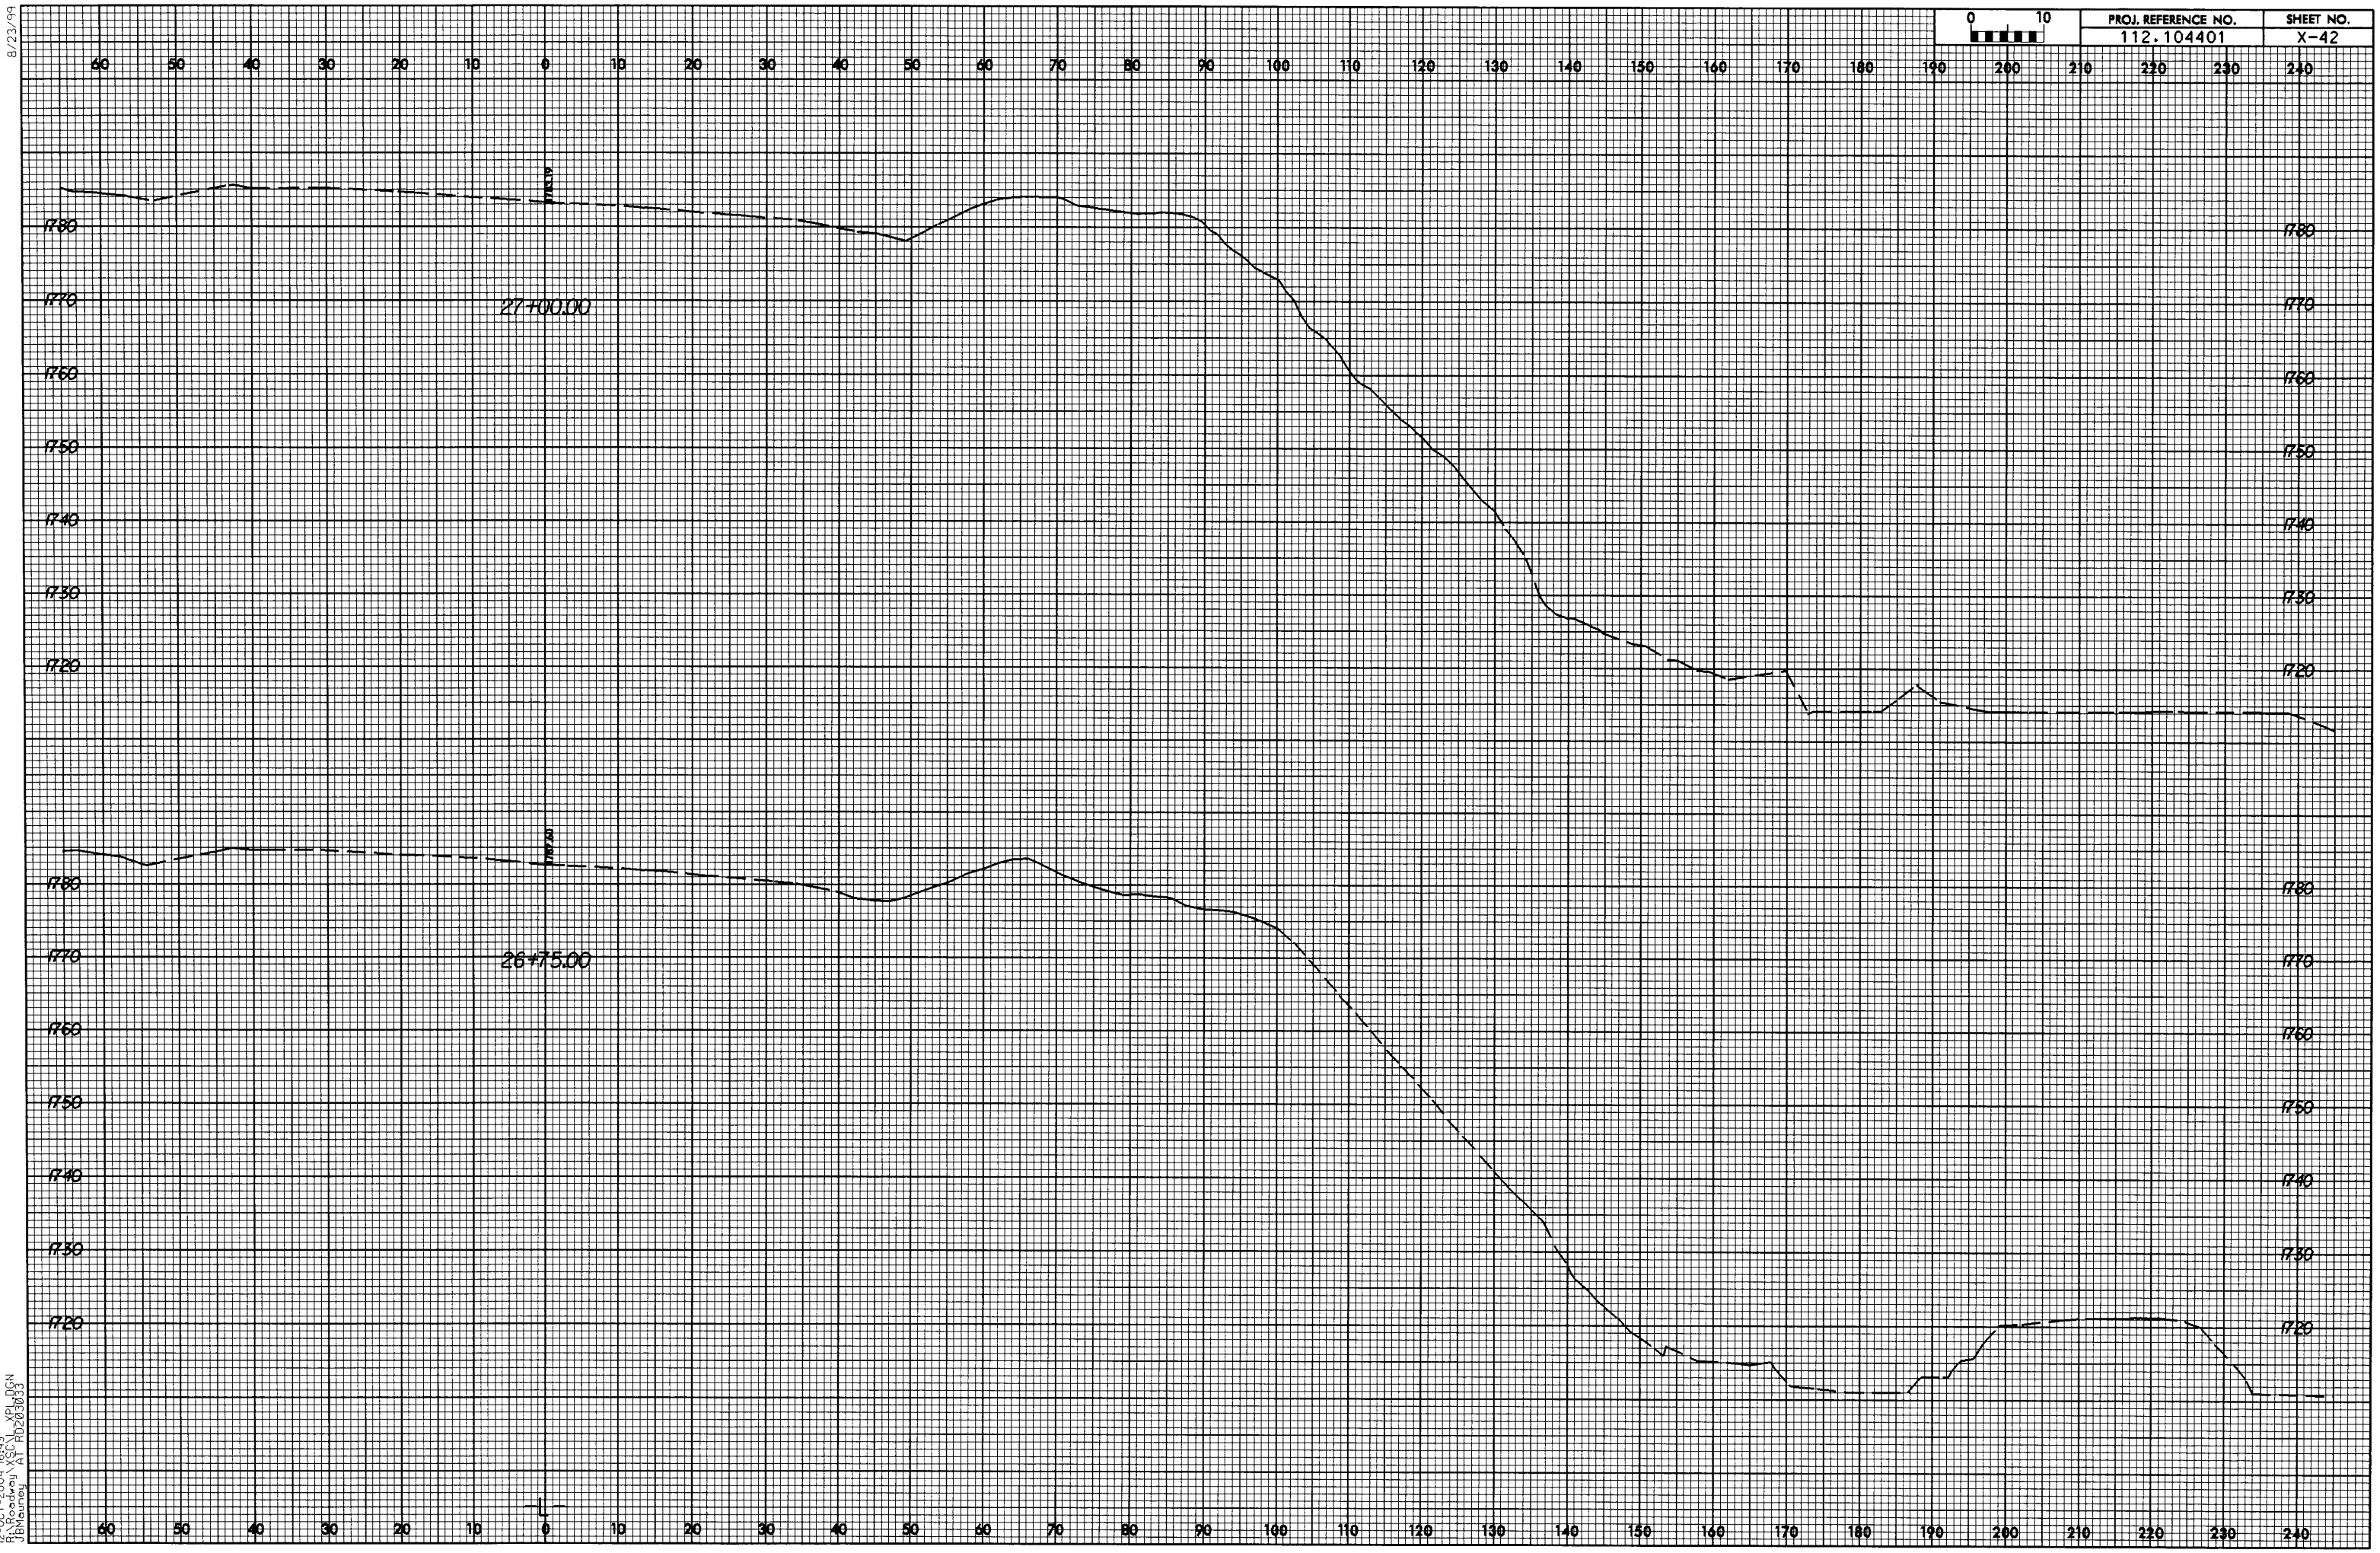

12-OCT-2004 16:49
R:\Roadway\XSC_XPL.DGN
JBMauney AT RD203033

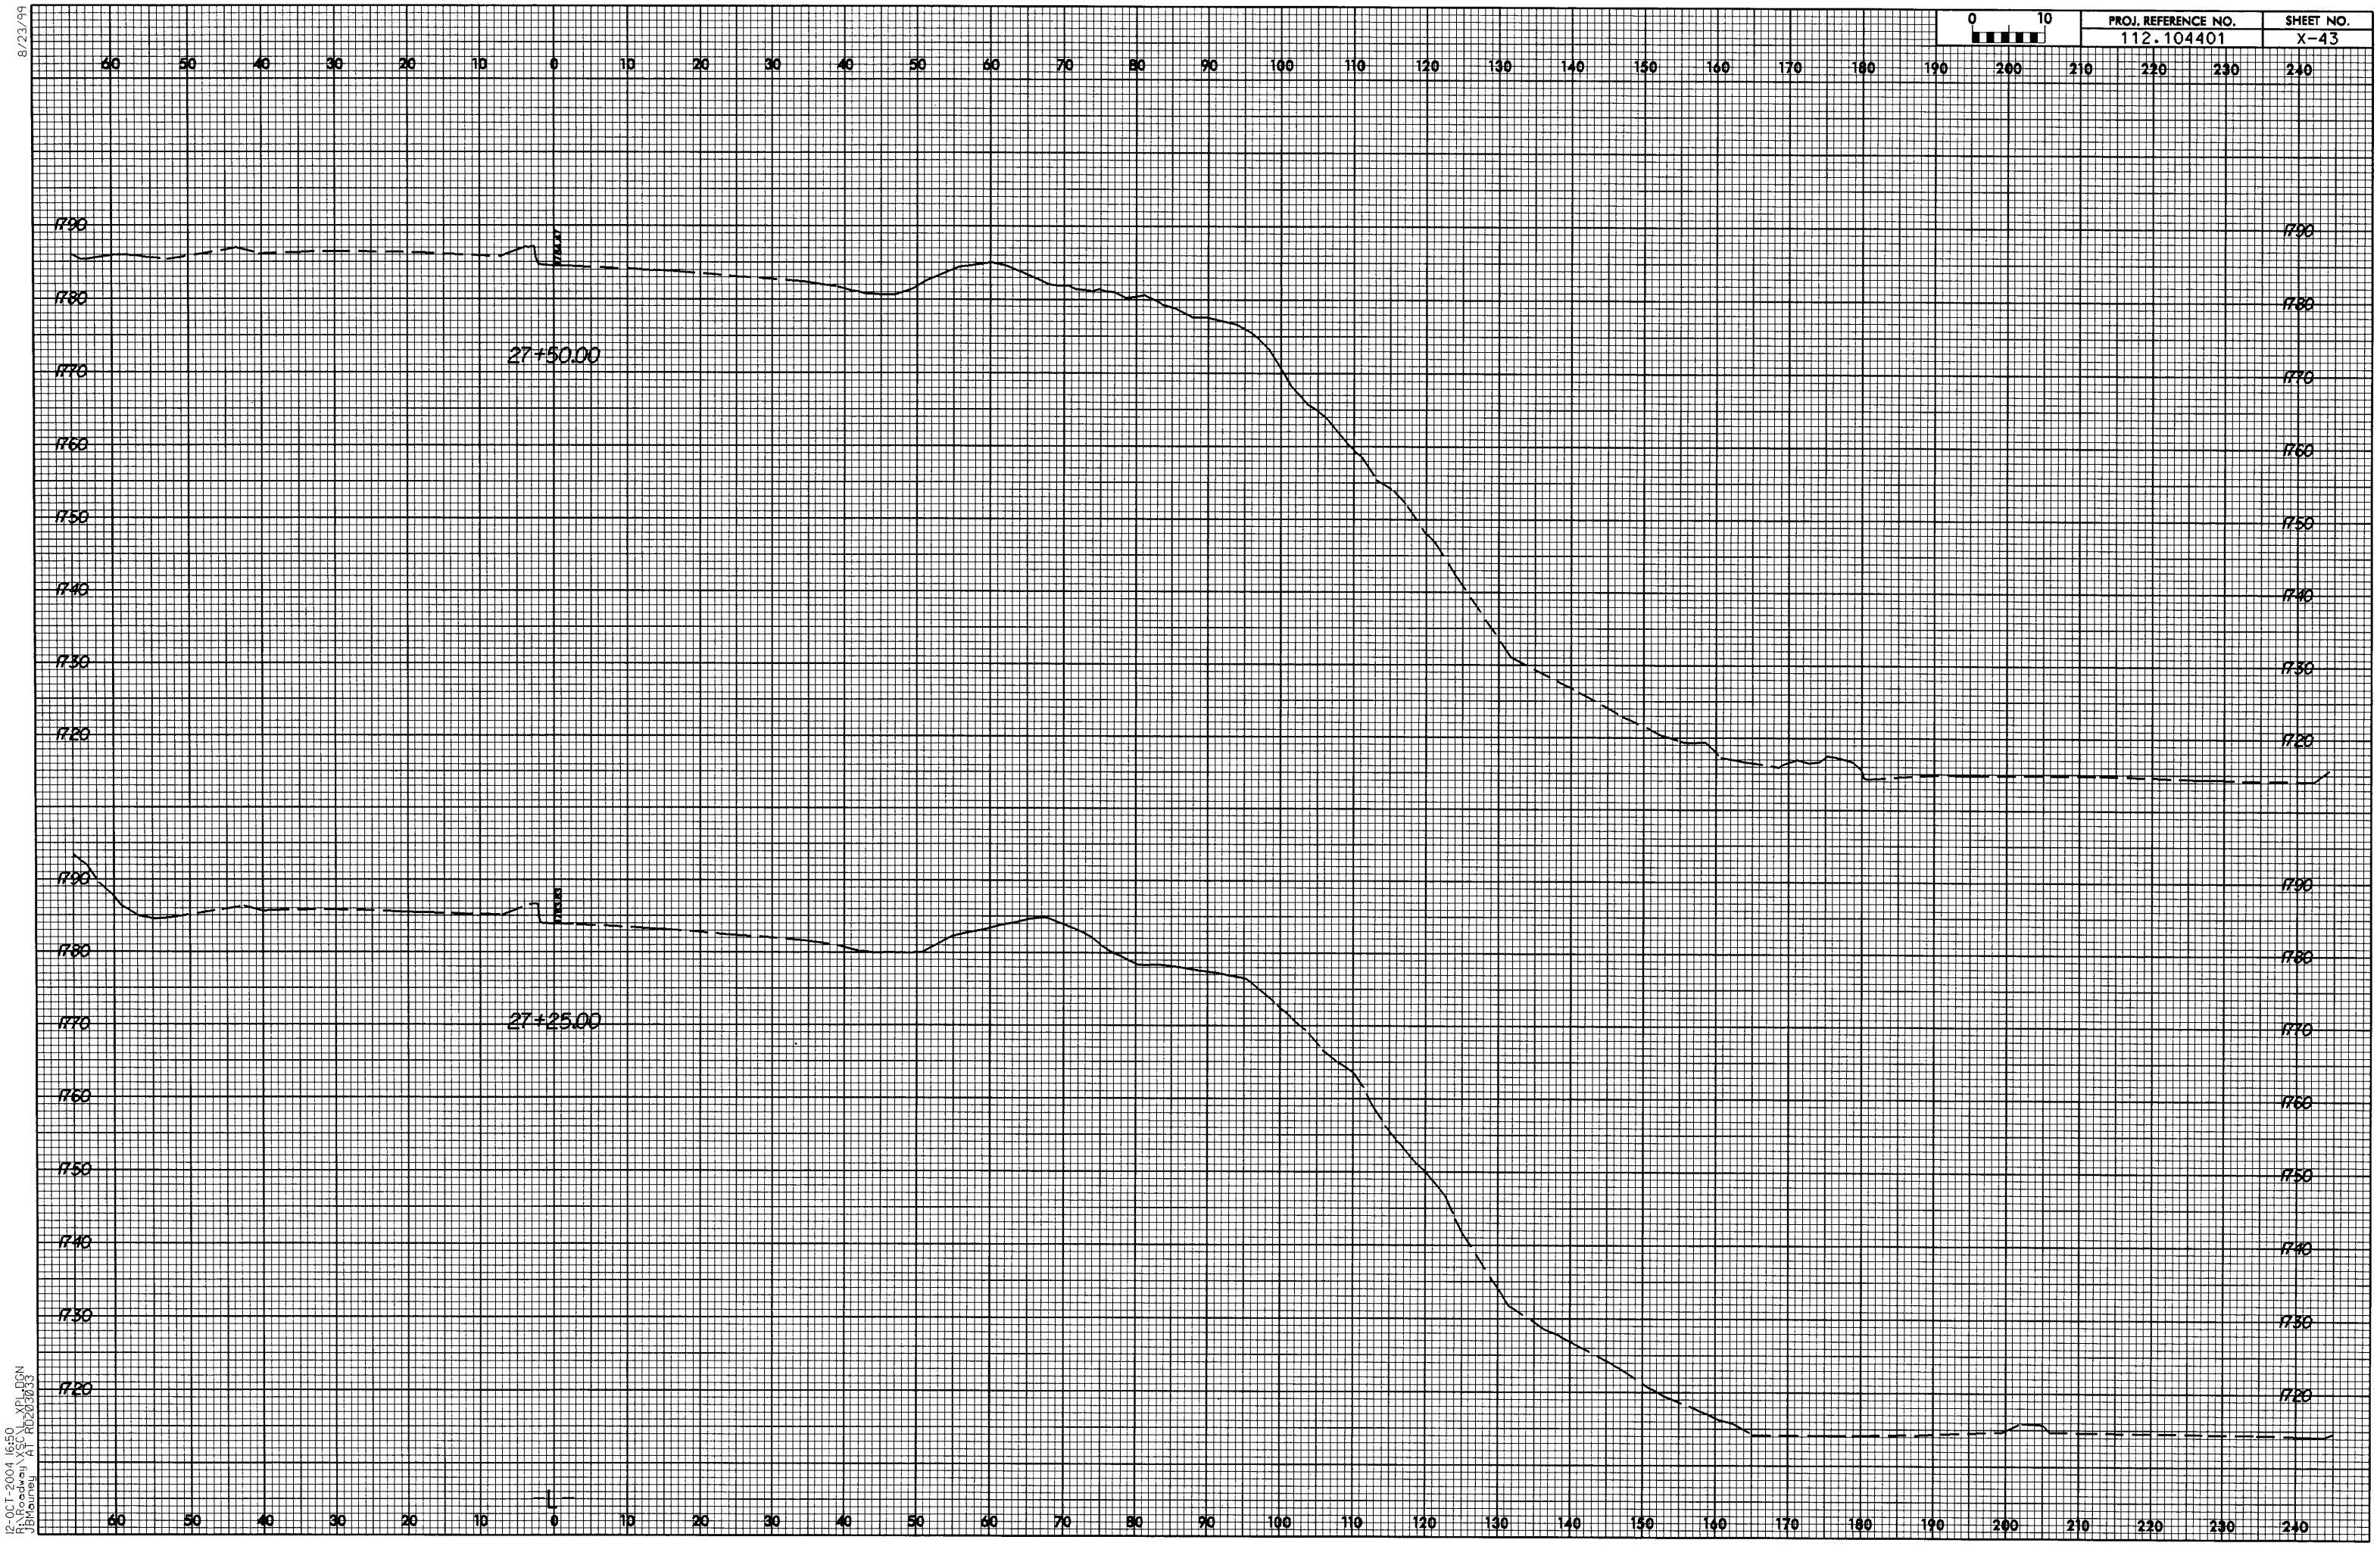

8/23/99

12-OCT-2004 16:50
R:\Roadway\XSC\L_XPL.DGN
JBMauney AT RD203033

8/23/99

PROJ. REFERENCE NO.	SHEET NO.
112.104401	X-44

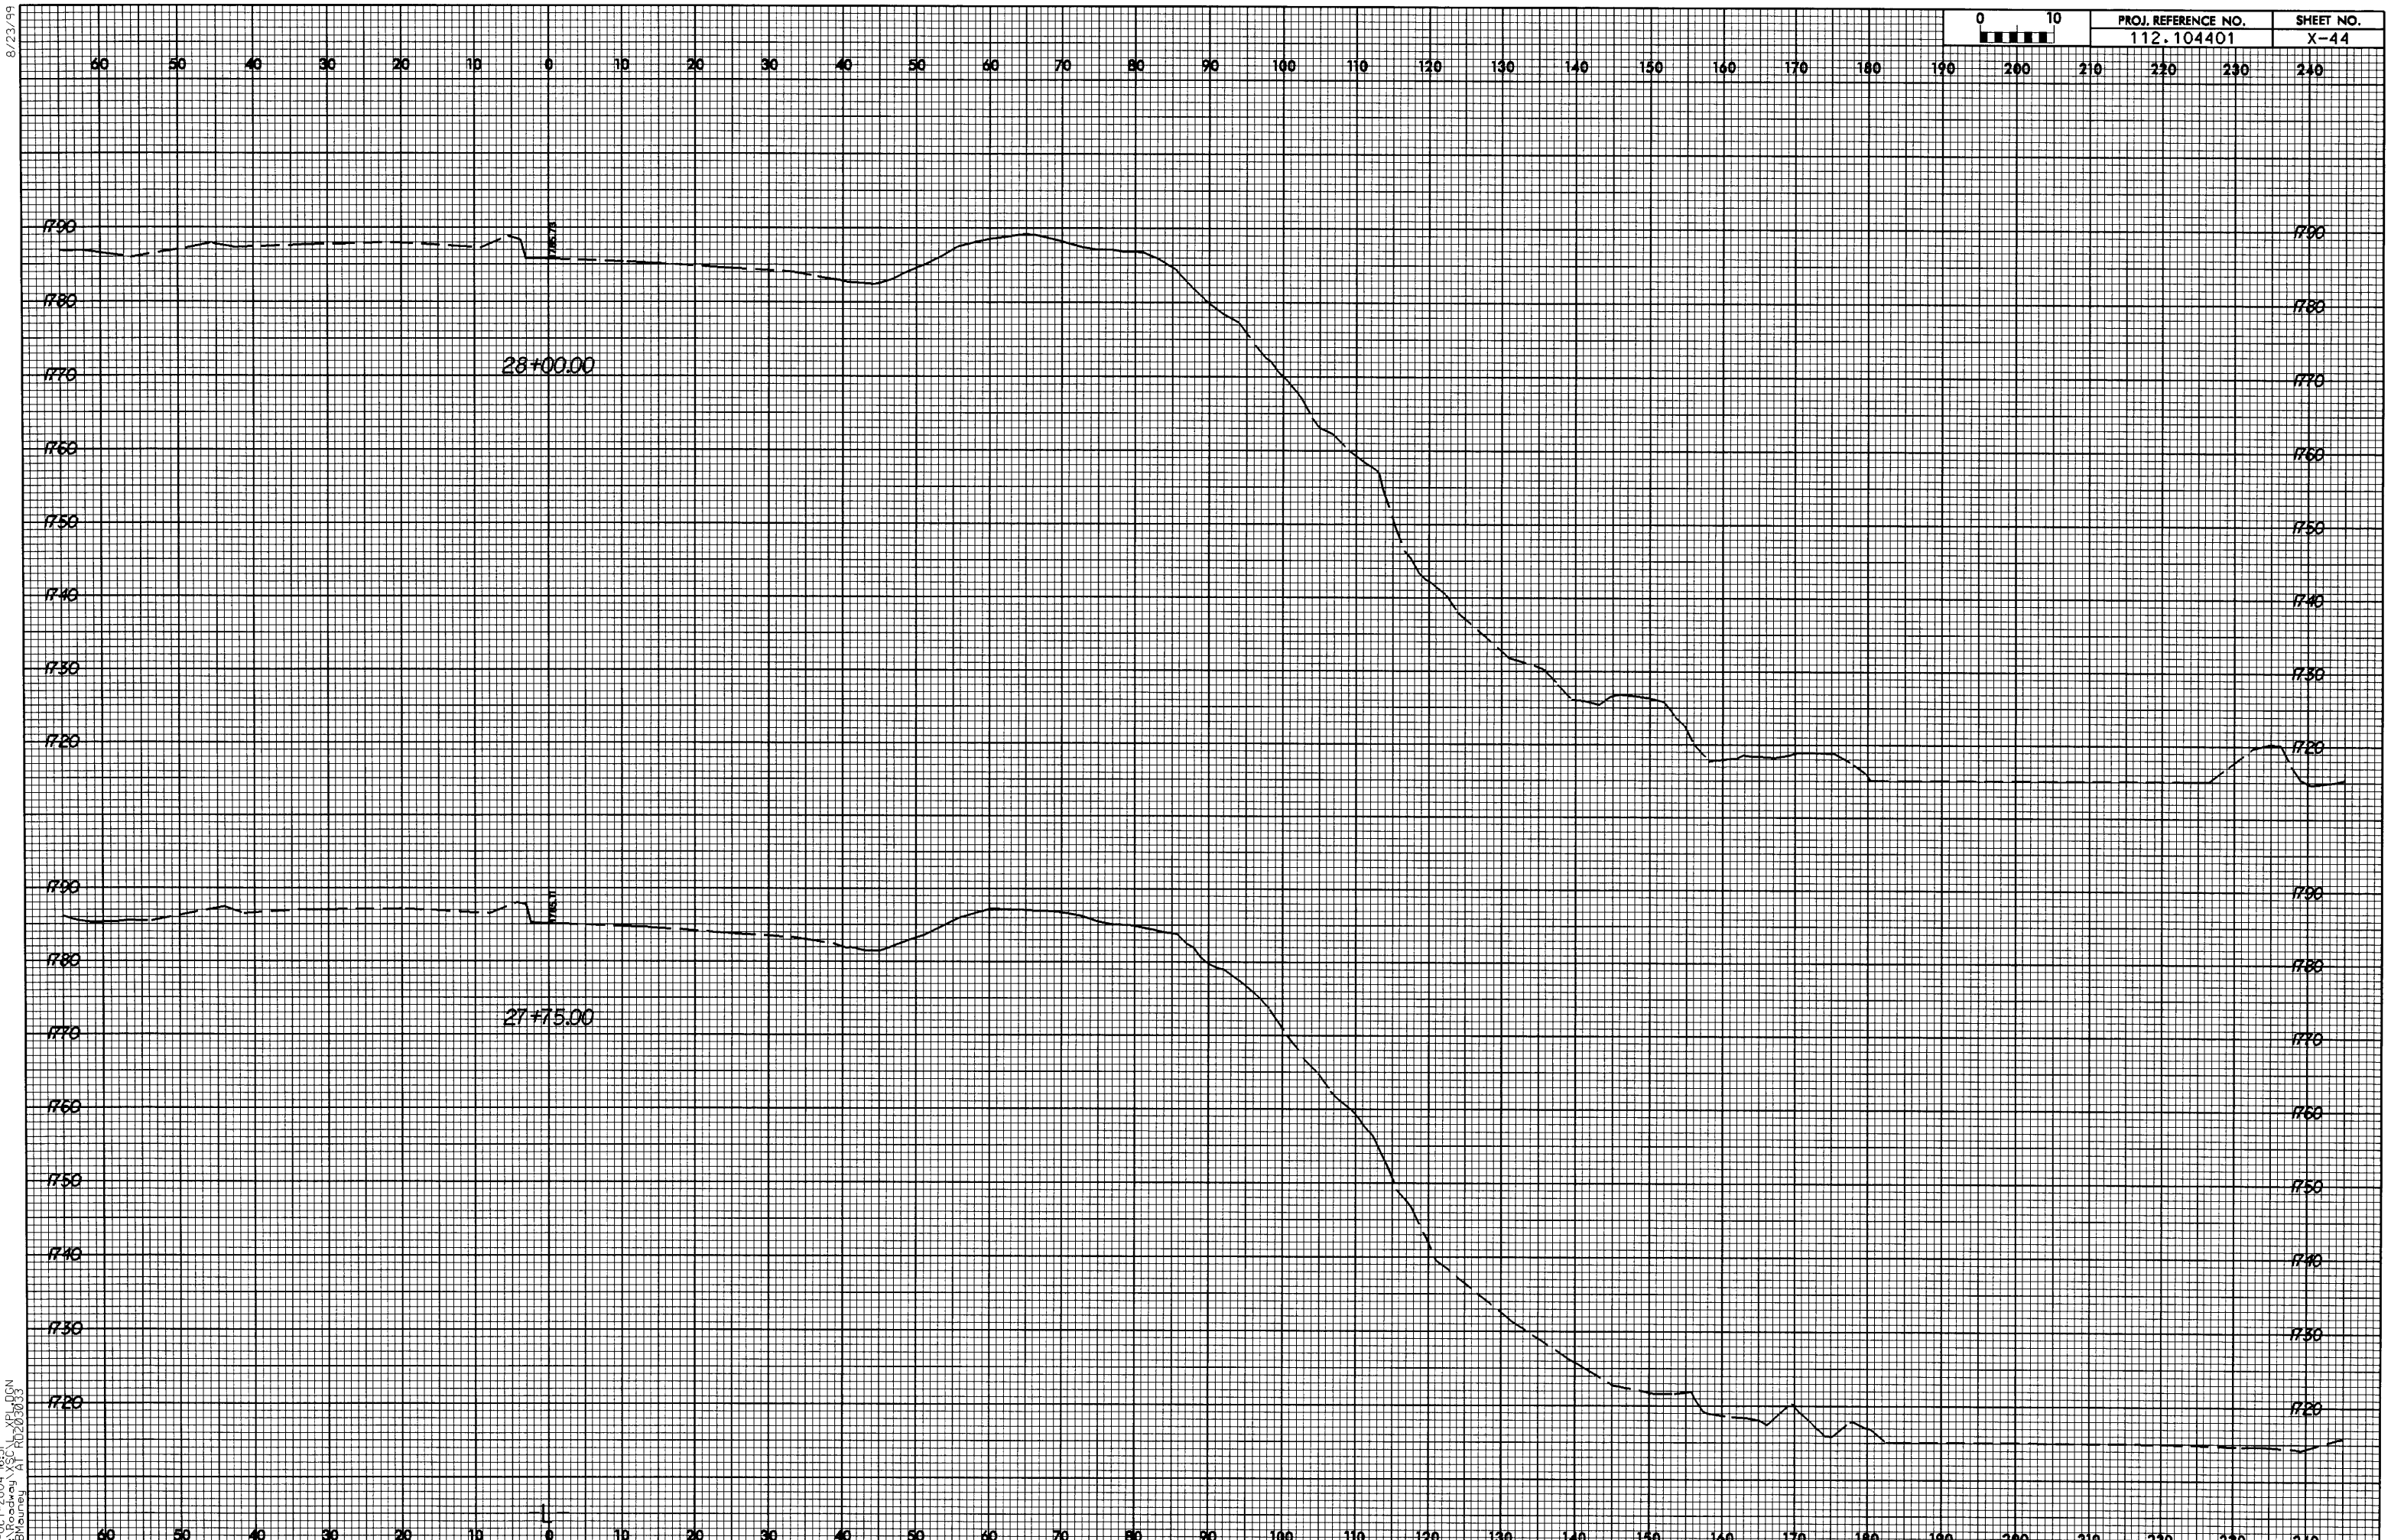

12-OCT-2004 16:51
R:\Roadway\XSC\L_XPL.DGN
JBMauney AT RD203033

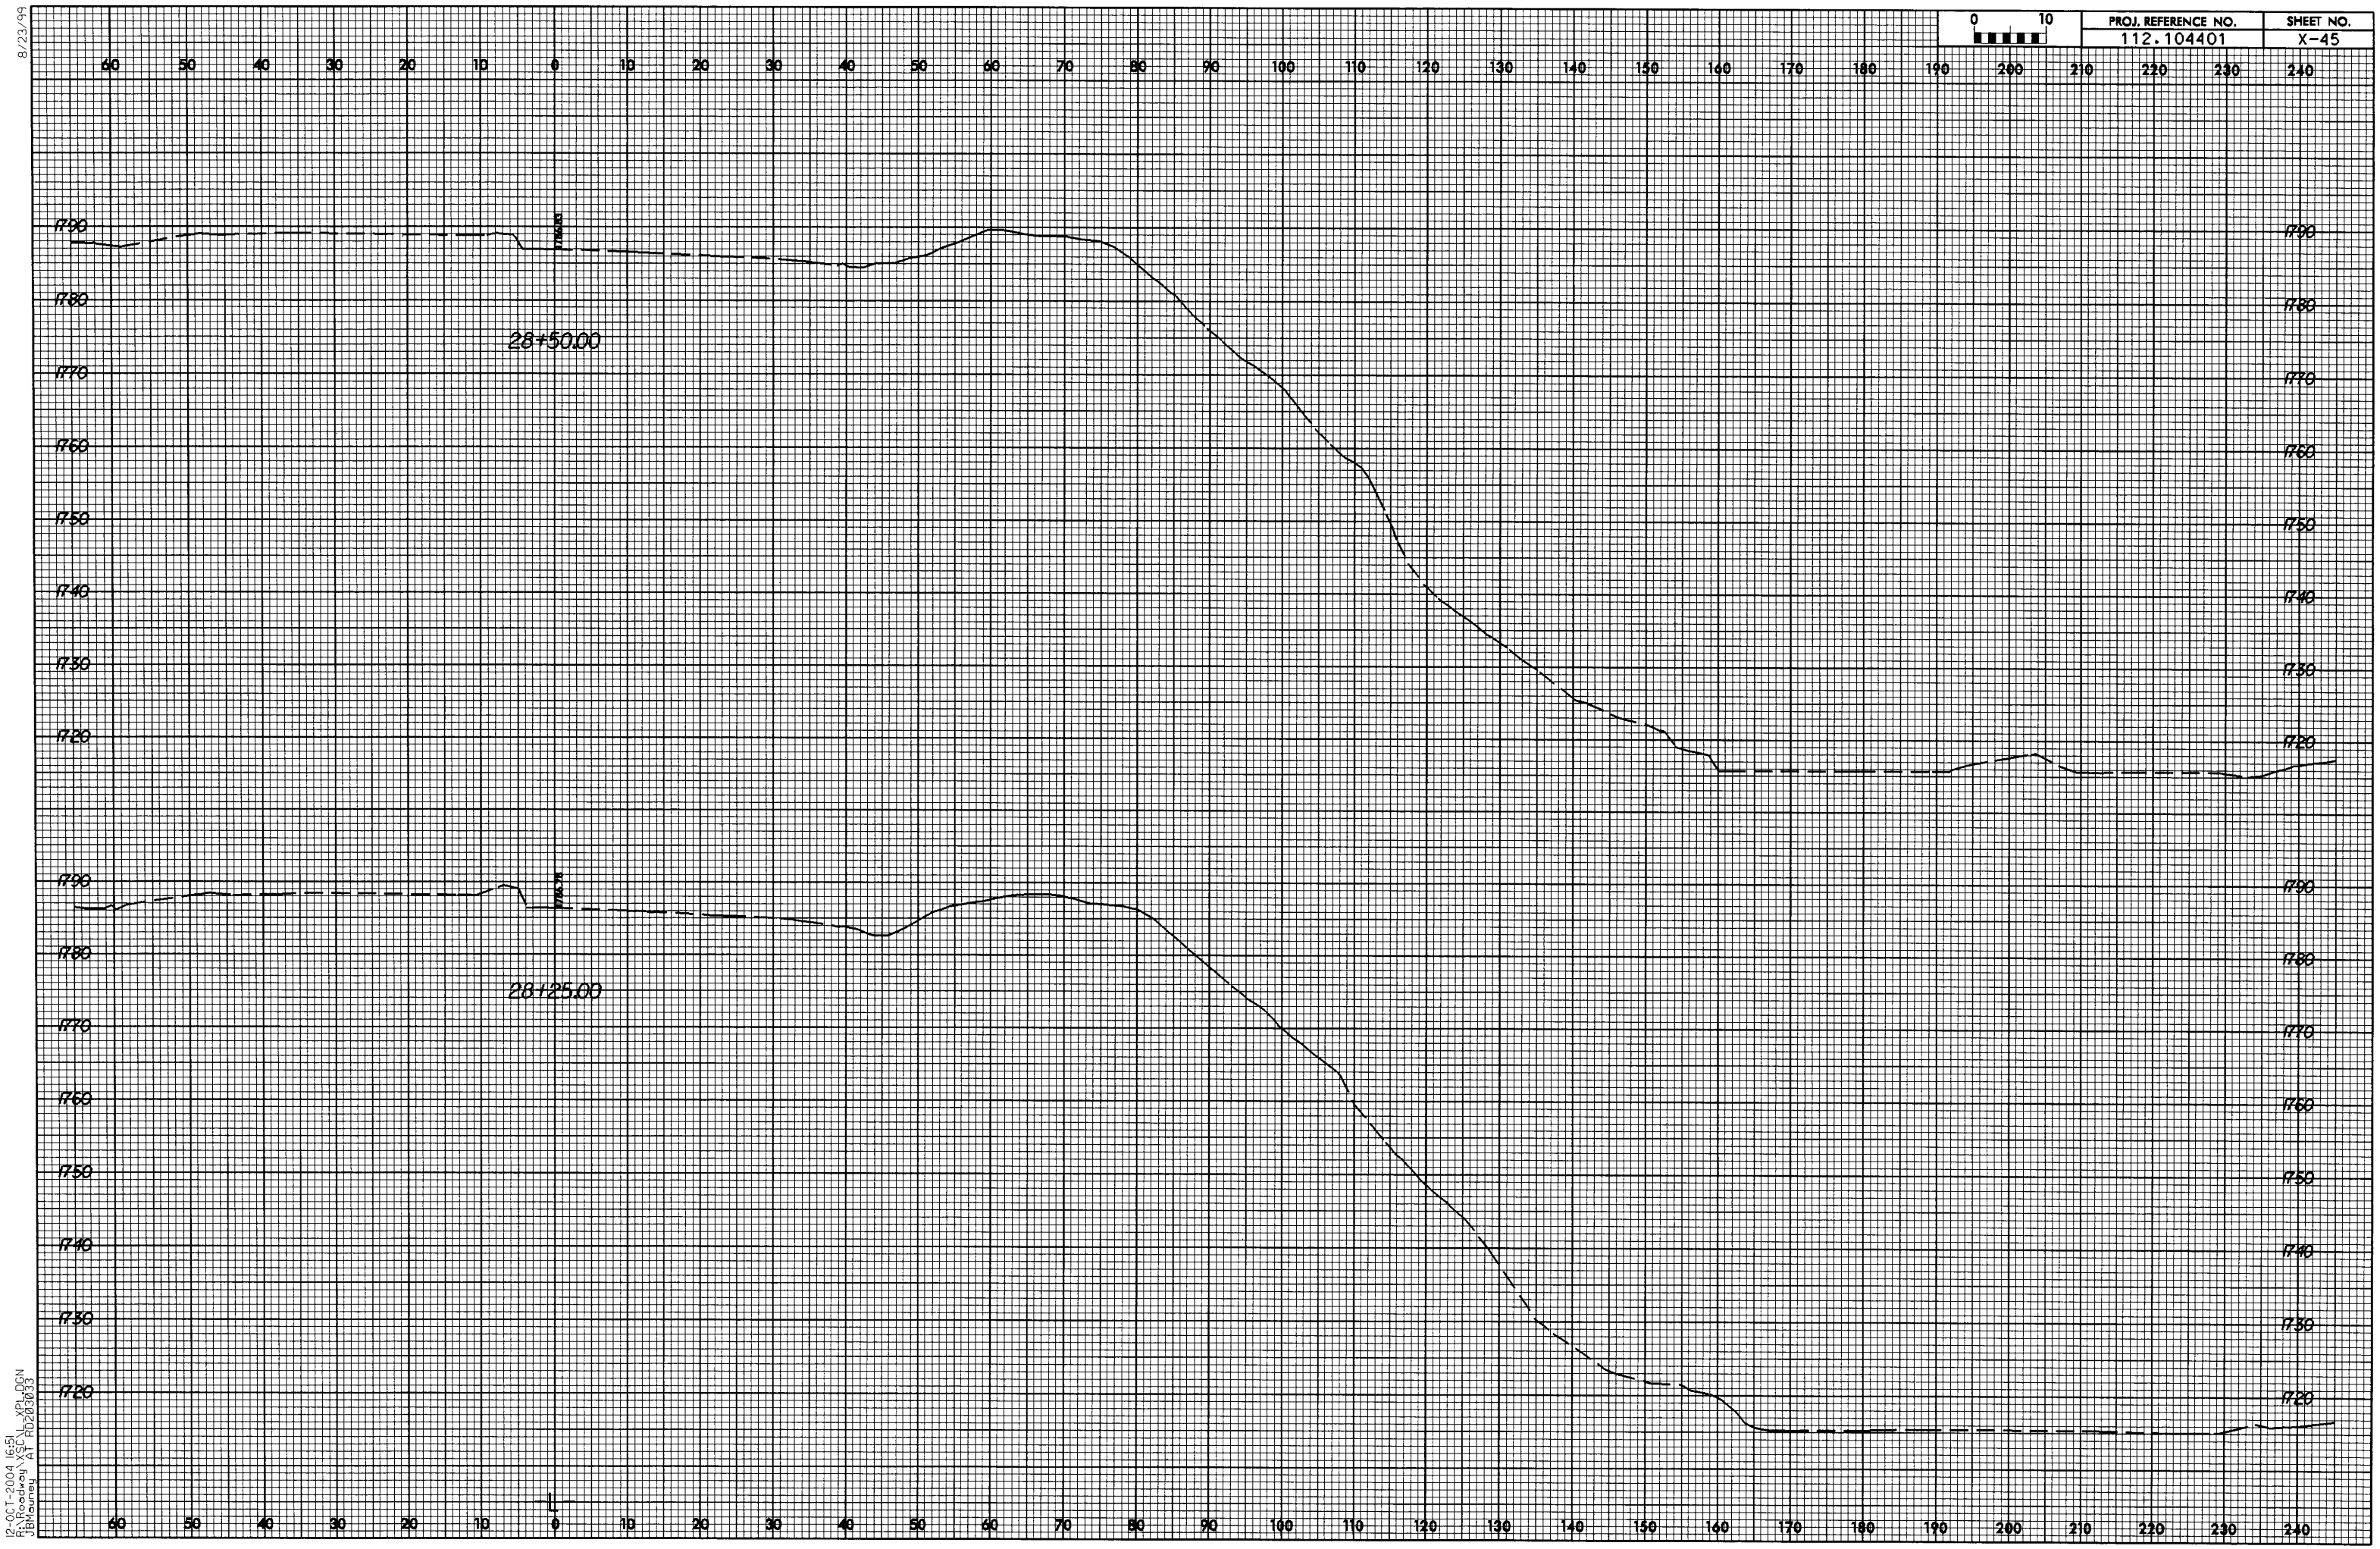

PROJ. REFERENCE NO.
112.104401
SHEET NO.
X-45
0 10
28+50.00
28+25.00
1790
1780
1770
1760
1750
1740
1730
1720
60 50 40 30 20 10 0 10 20 30 40 50 60 70 80 90 100 110 120 130 140 150 160 170 180 190 200 210 220 230 240
8/23/99
12-OCT-2004 16:51
R:\Roadway\XSC\L_XPL.DGN
JBMauney AT RD203033

8/23/99

PROJ. REFERENCE NO.	SHEET NO.
112.104401	X-46

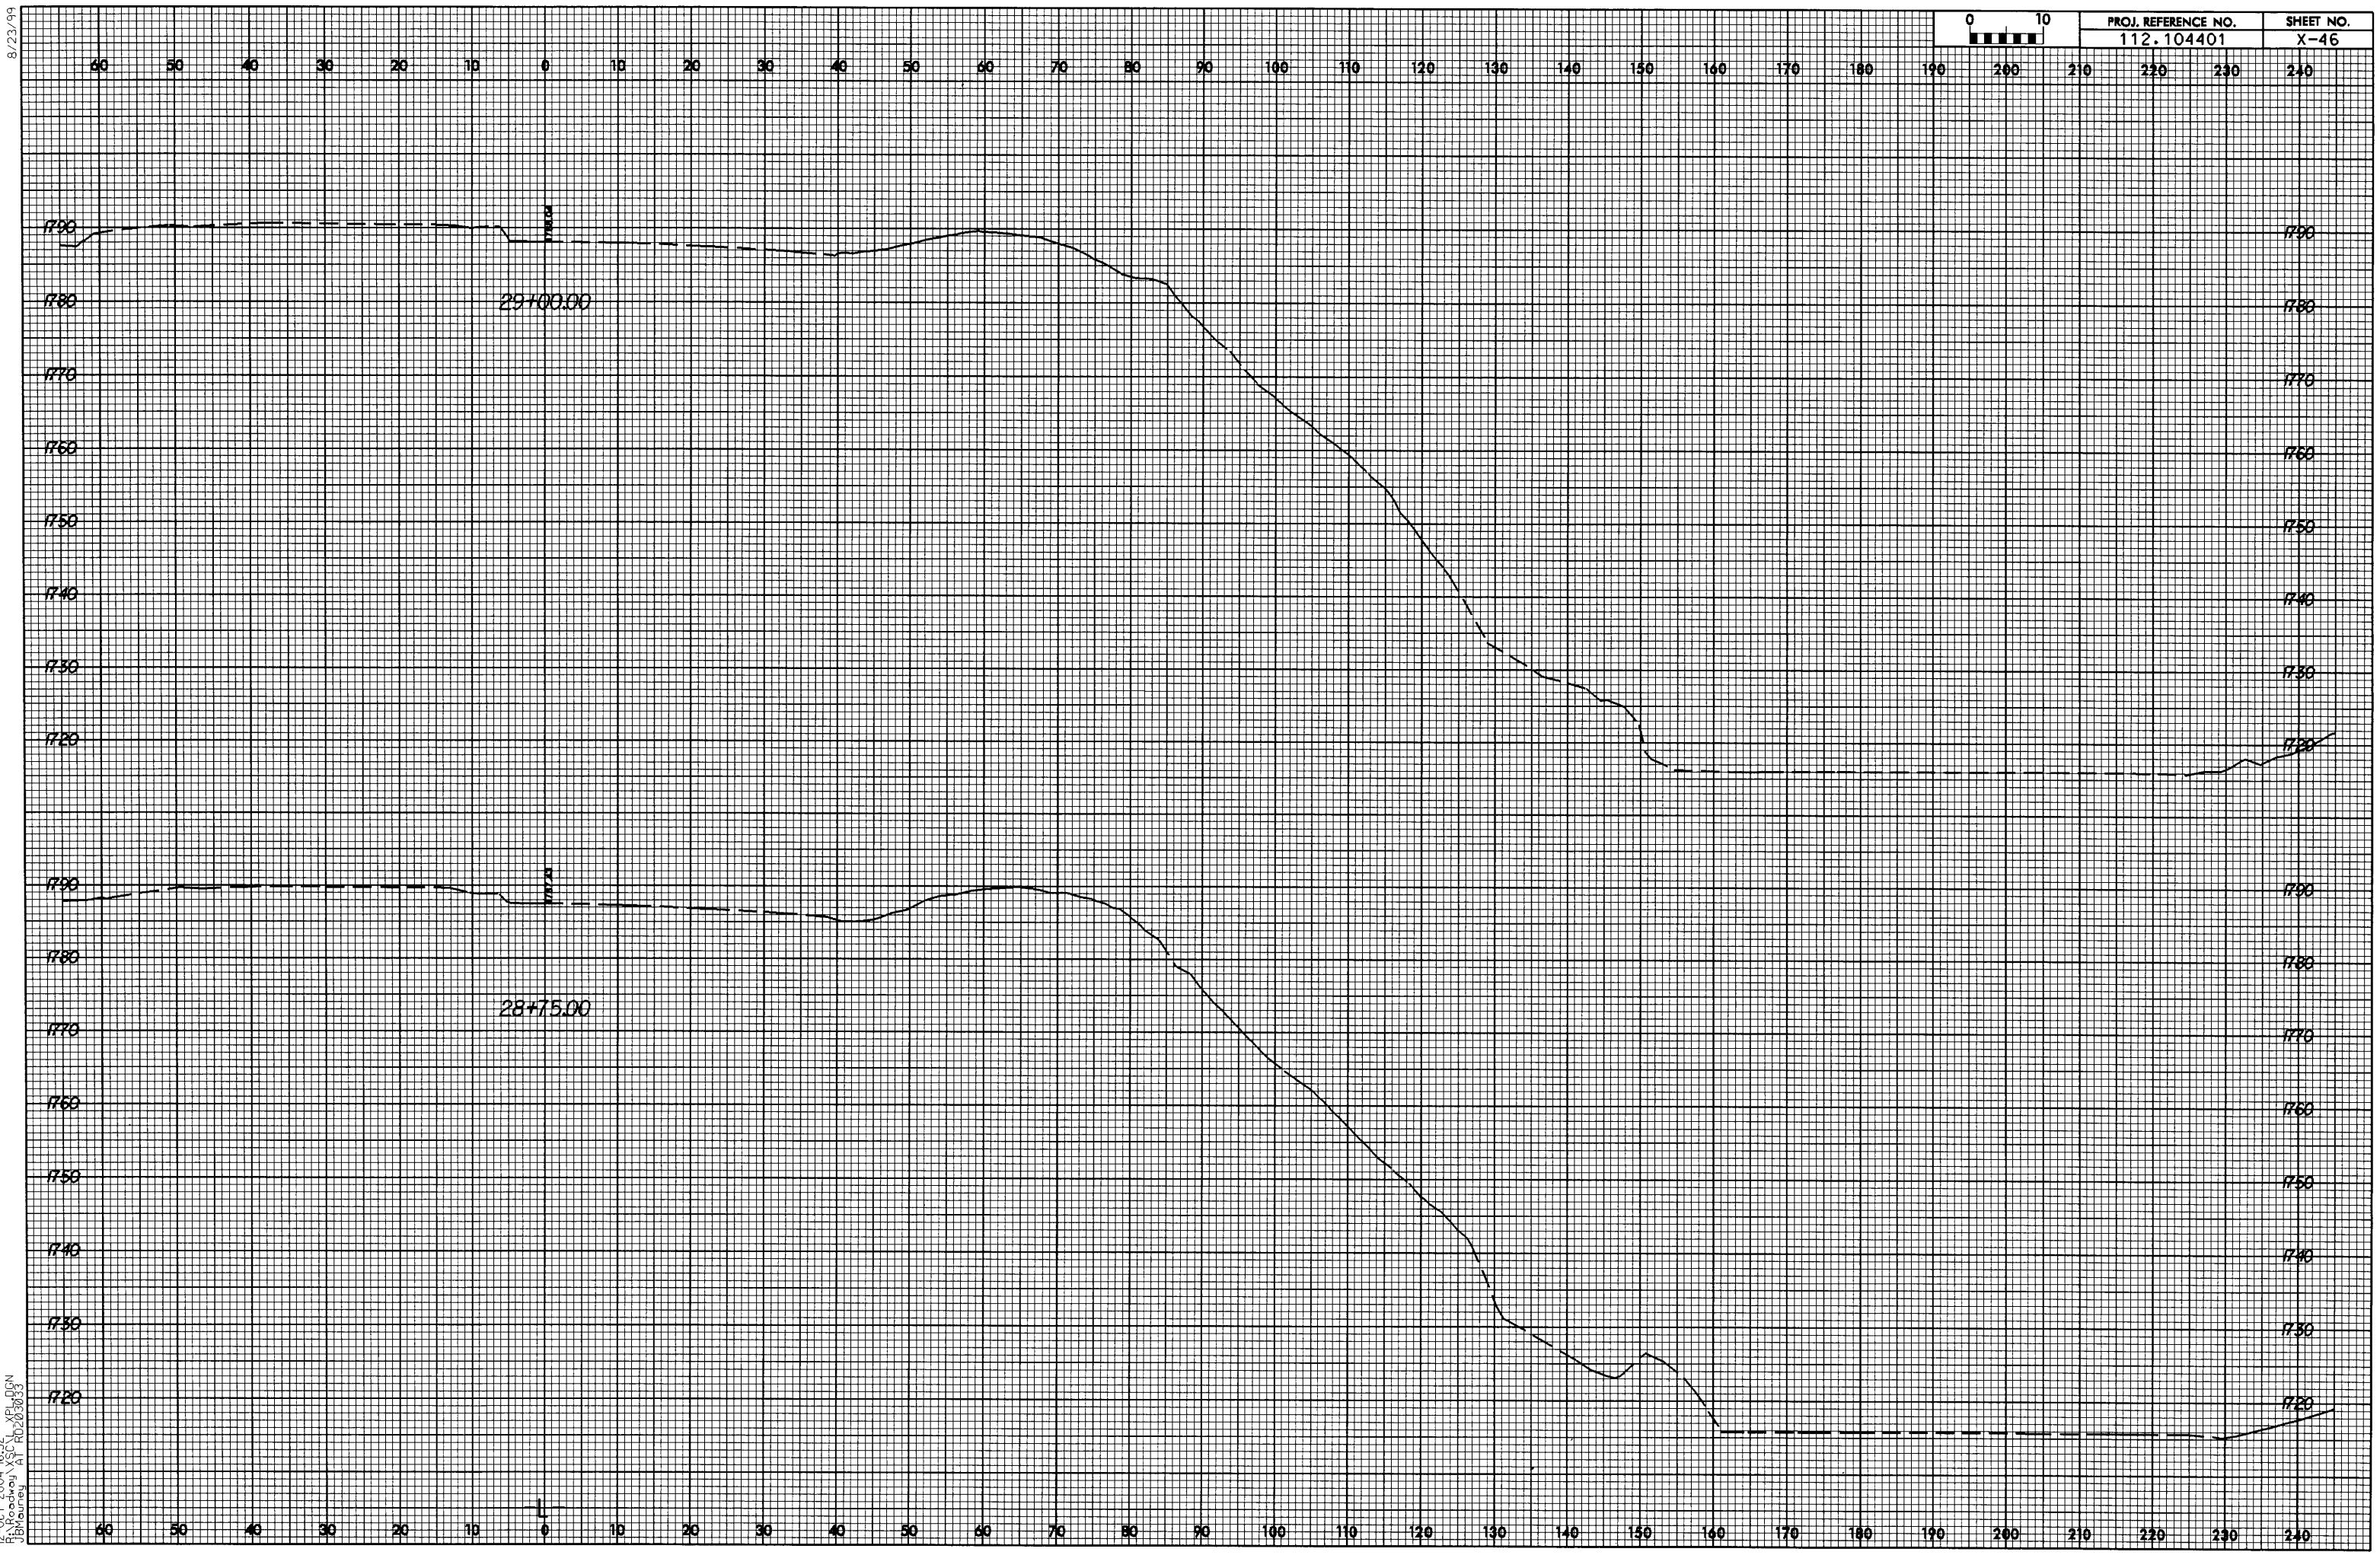

12-OCT-2004 16:52
R:\Roadway\SCL_XPL.DGN
JBMauney AT RD203033

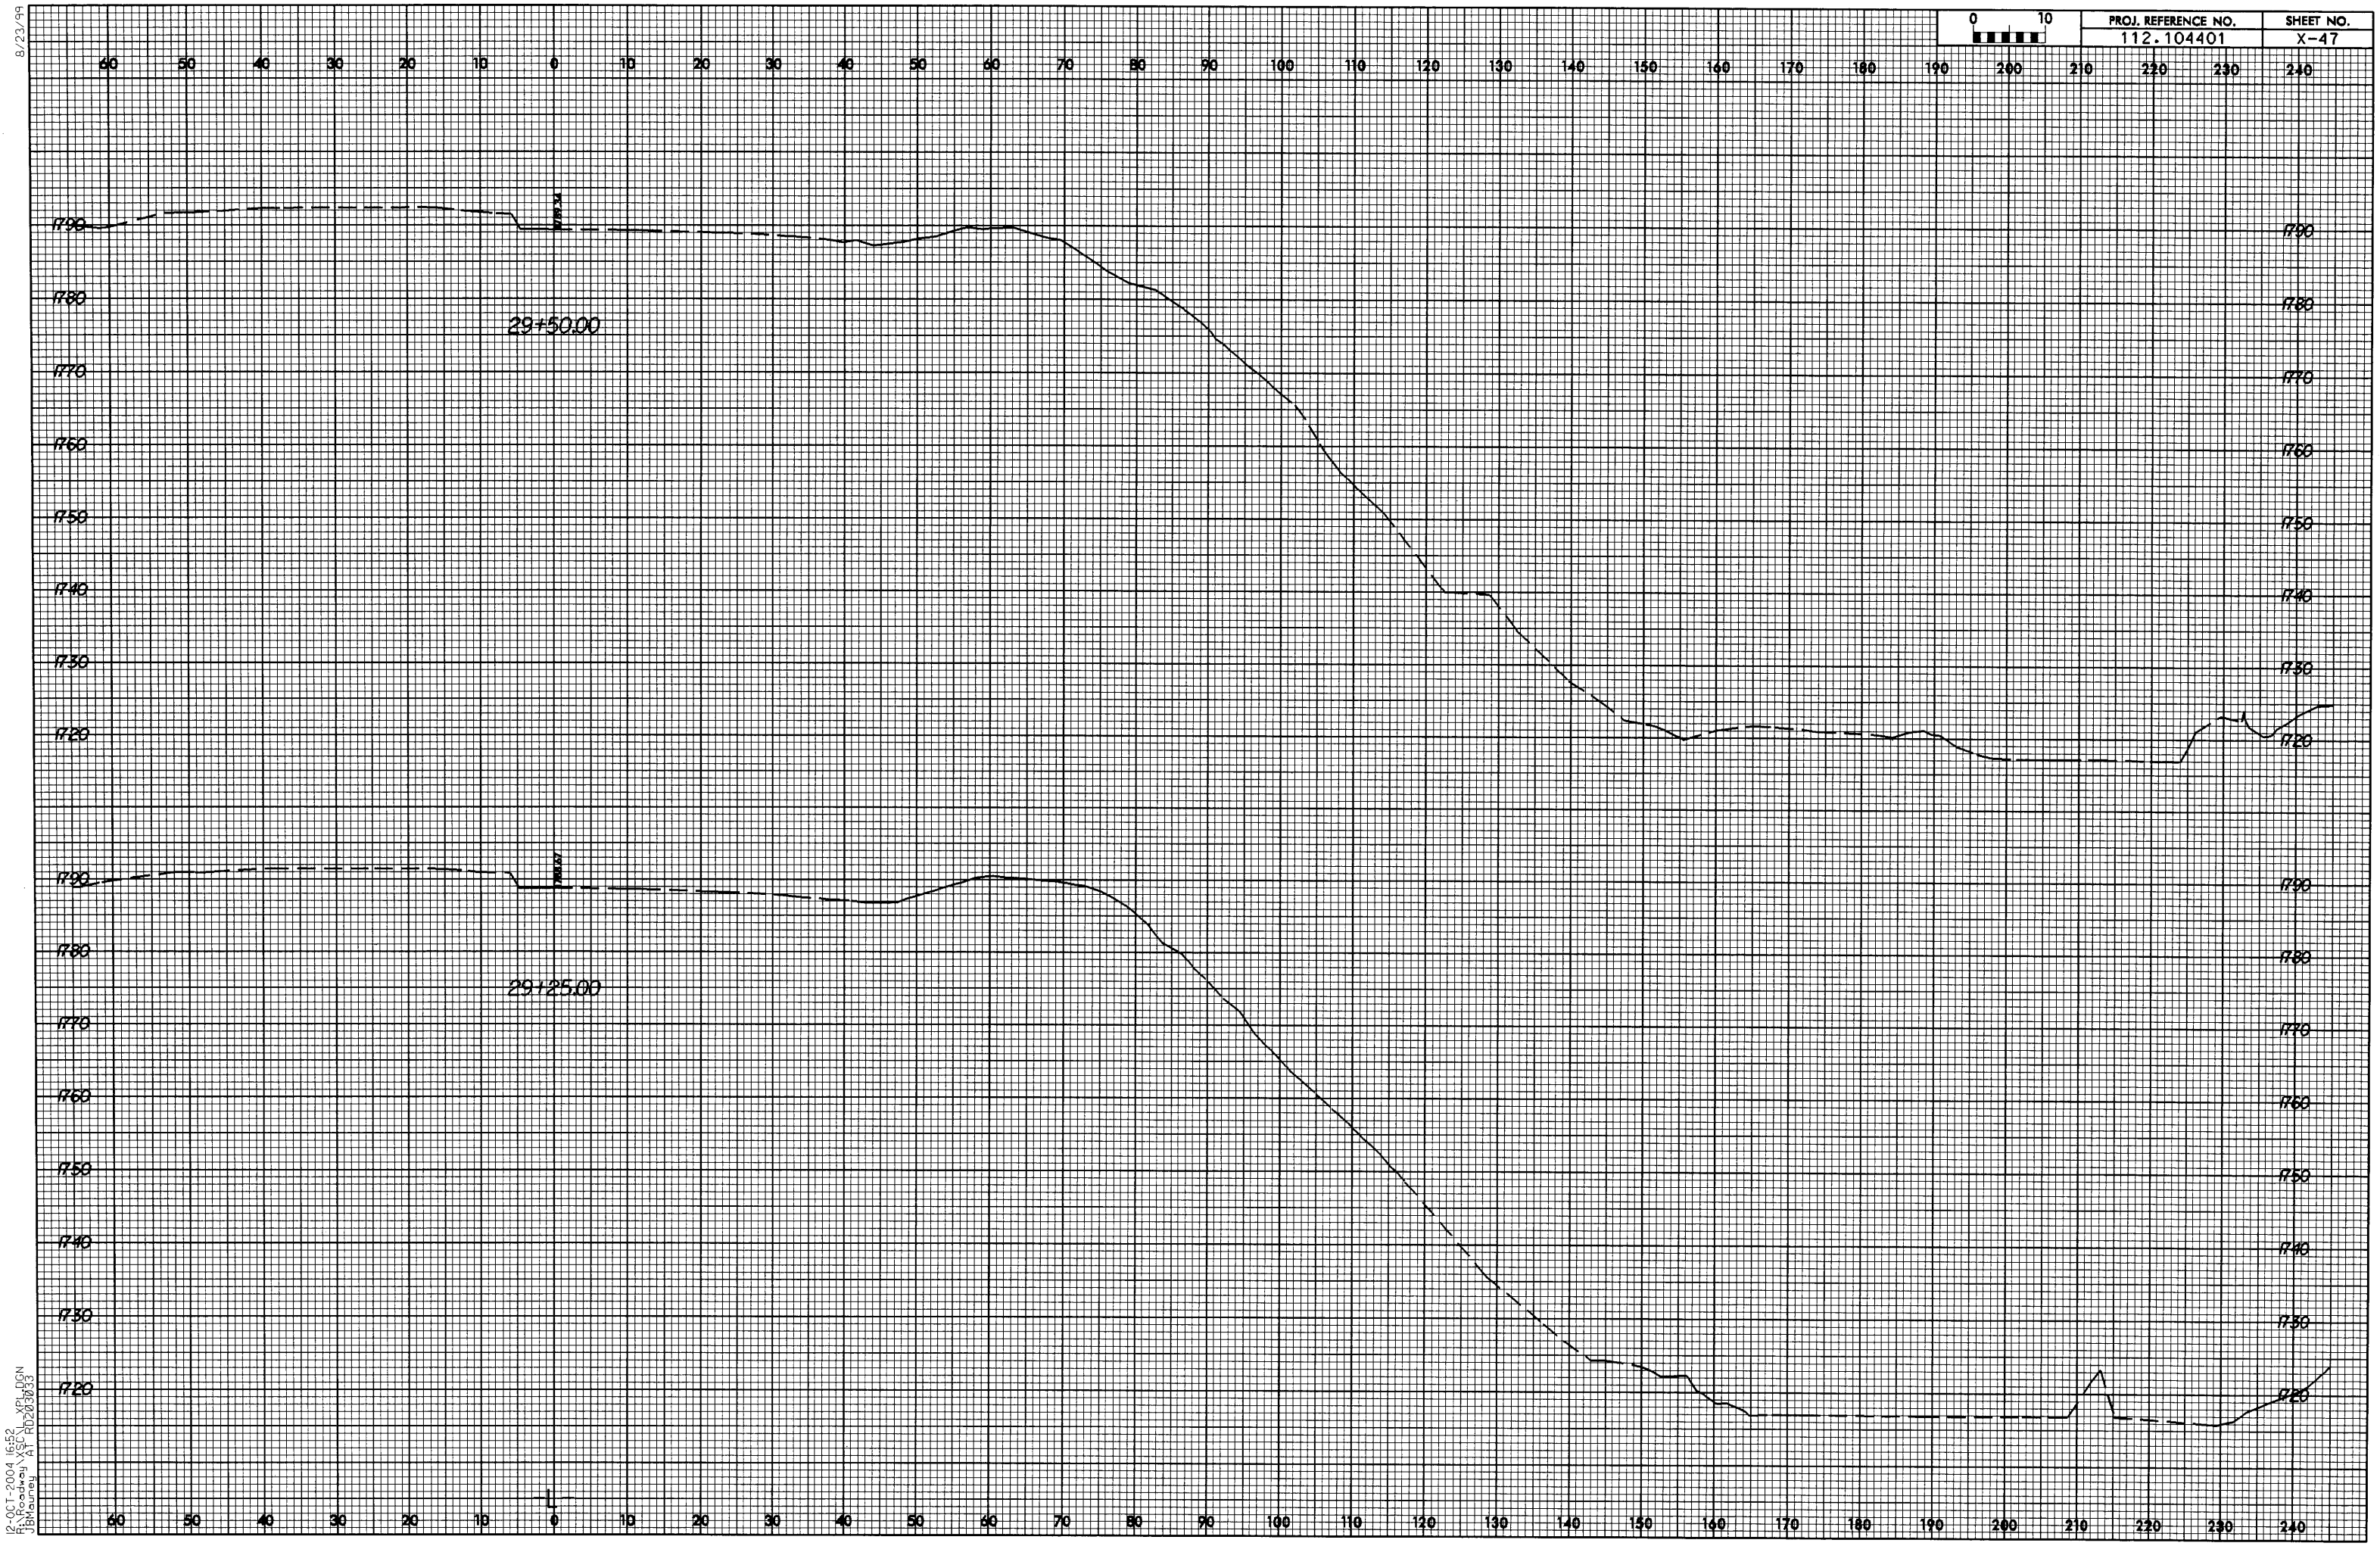

8/23/99

12-OCT-2004 16:52
R:\Roadway\XSC\L_XPL.DGN
JBMauney AT RD203033

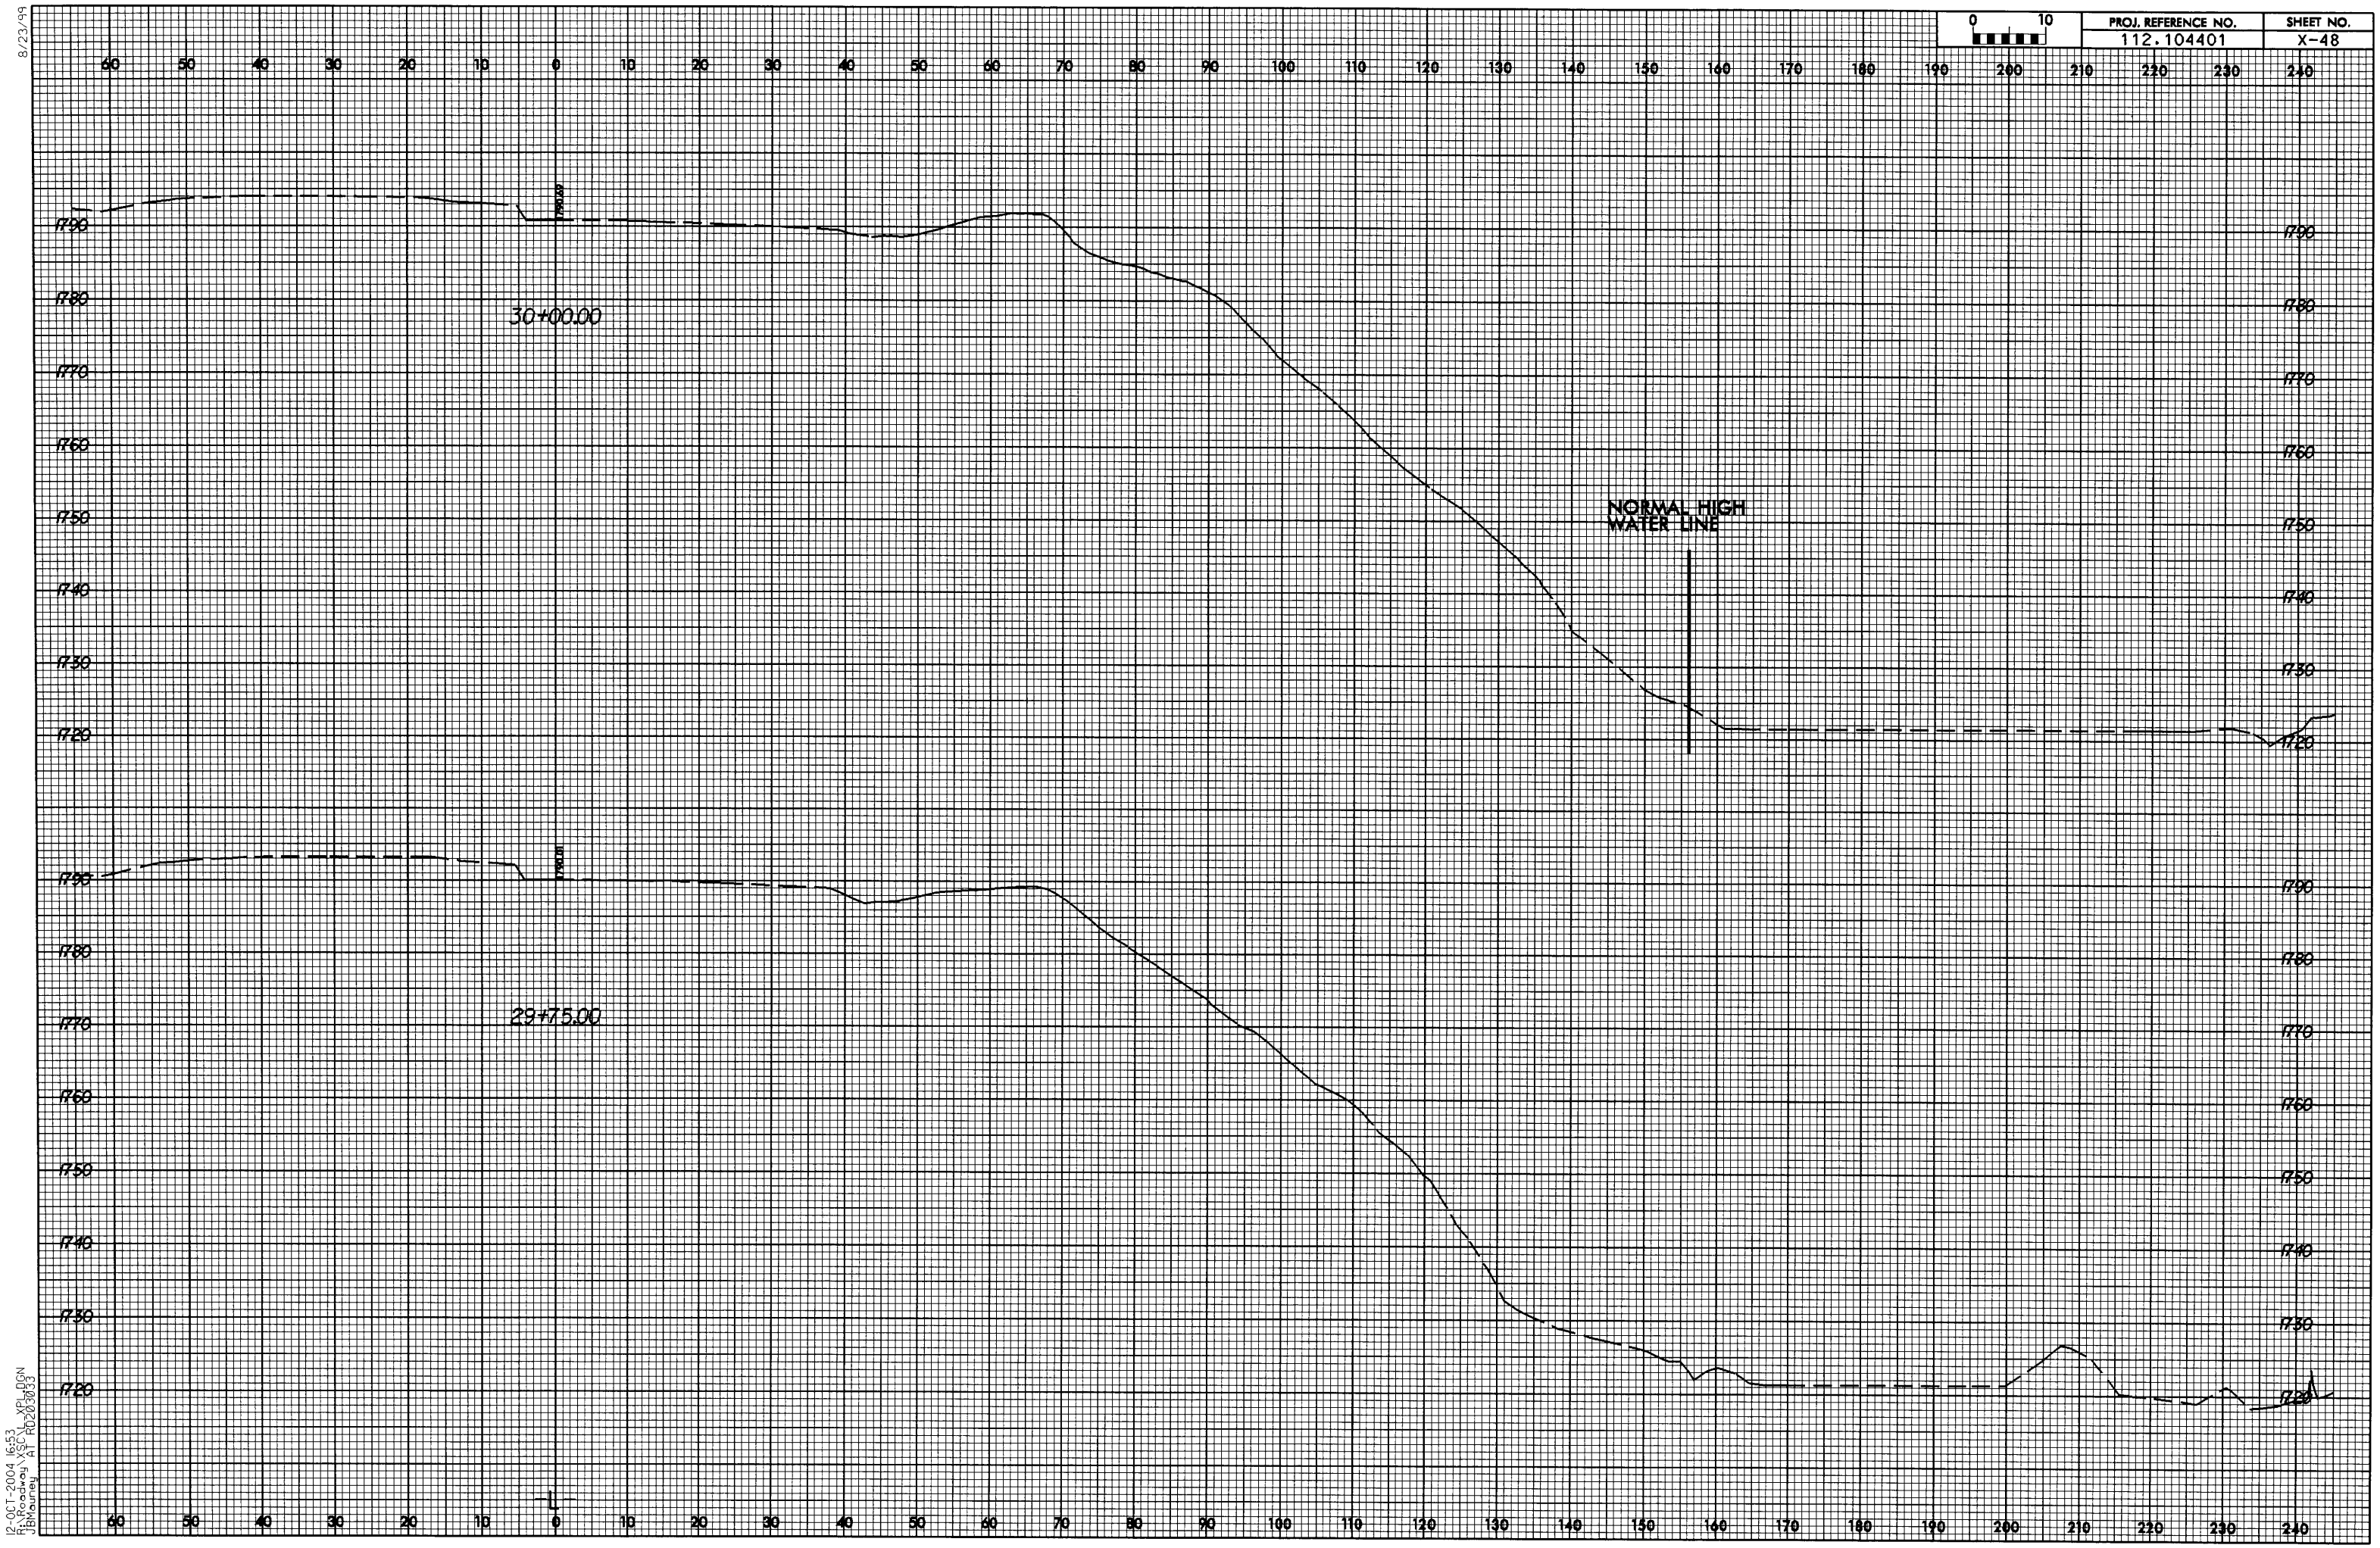

8/23/99

12-OCT-2004 16:53
R:\Roadway\XSC\L_XPL.DGN
JBMauney AT RD203033

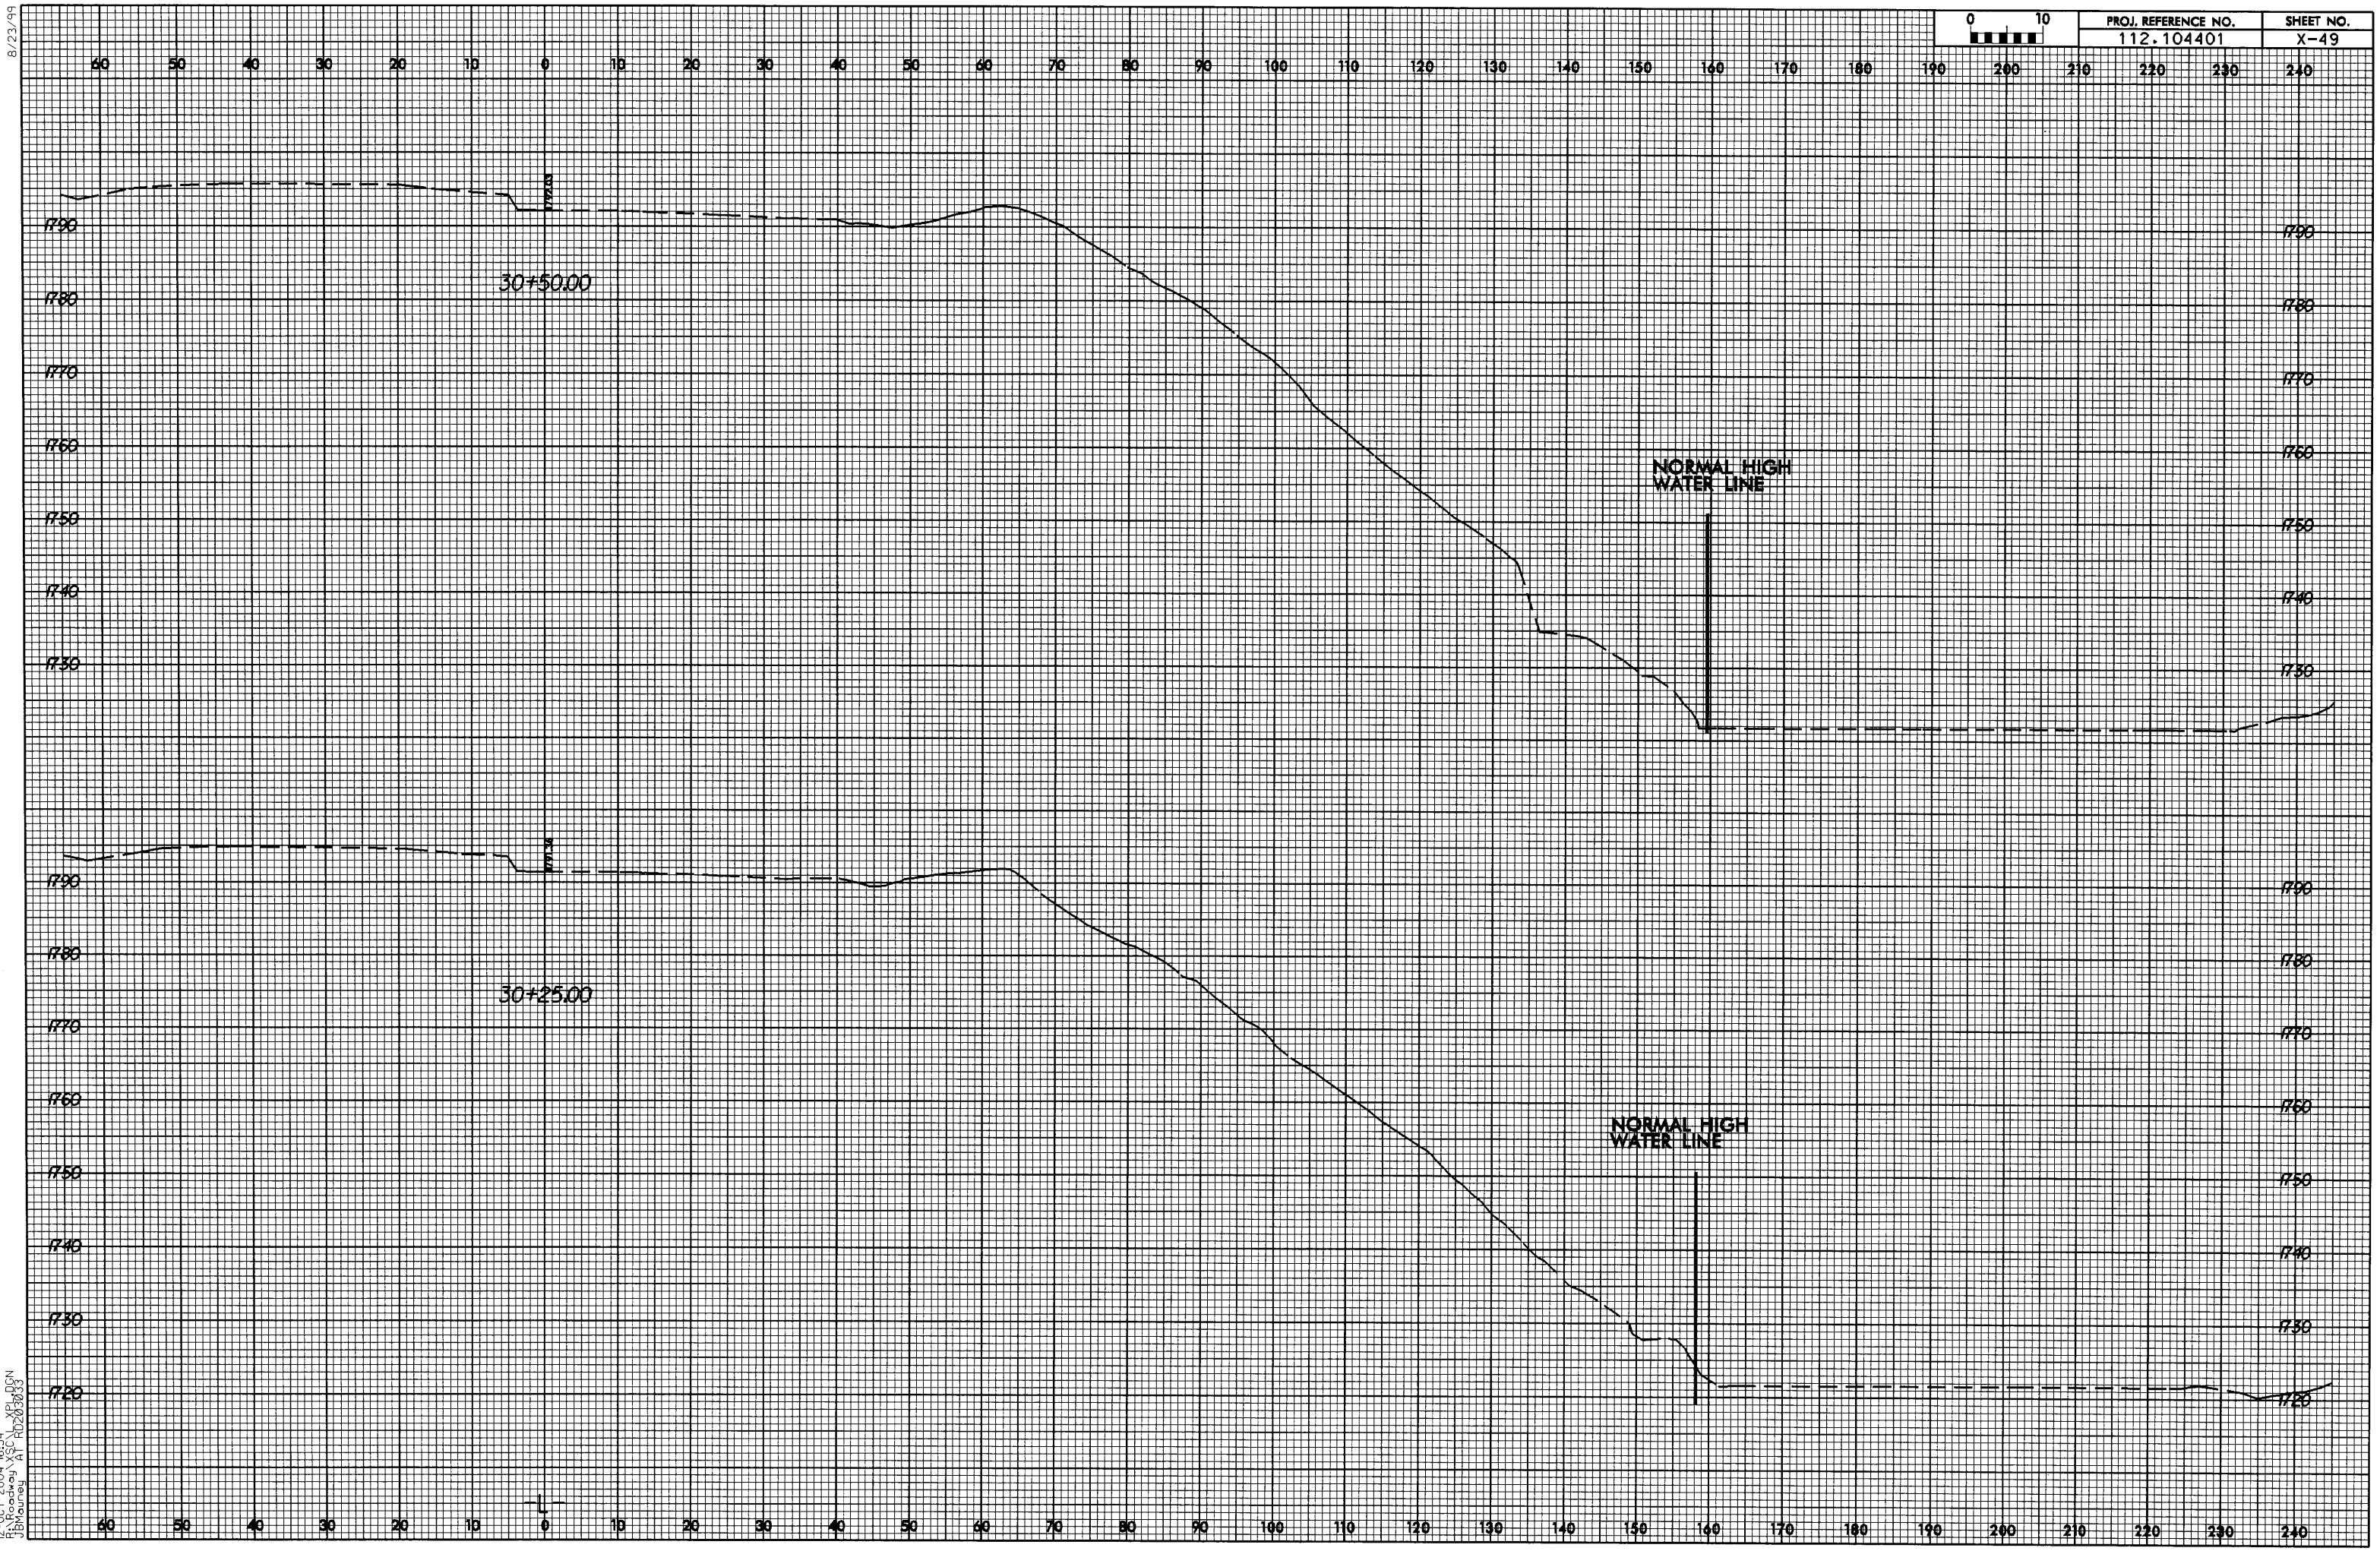

8/23/99

12-OCT-2004 16:54
R:\Roadway\XSC\L_XPL.DGN
JBMouney AT RD203033

8/23/99

PROJ. REFERENCE NO.	SHEET NO.
112.104401	X-50

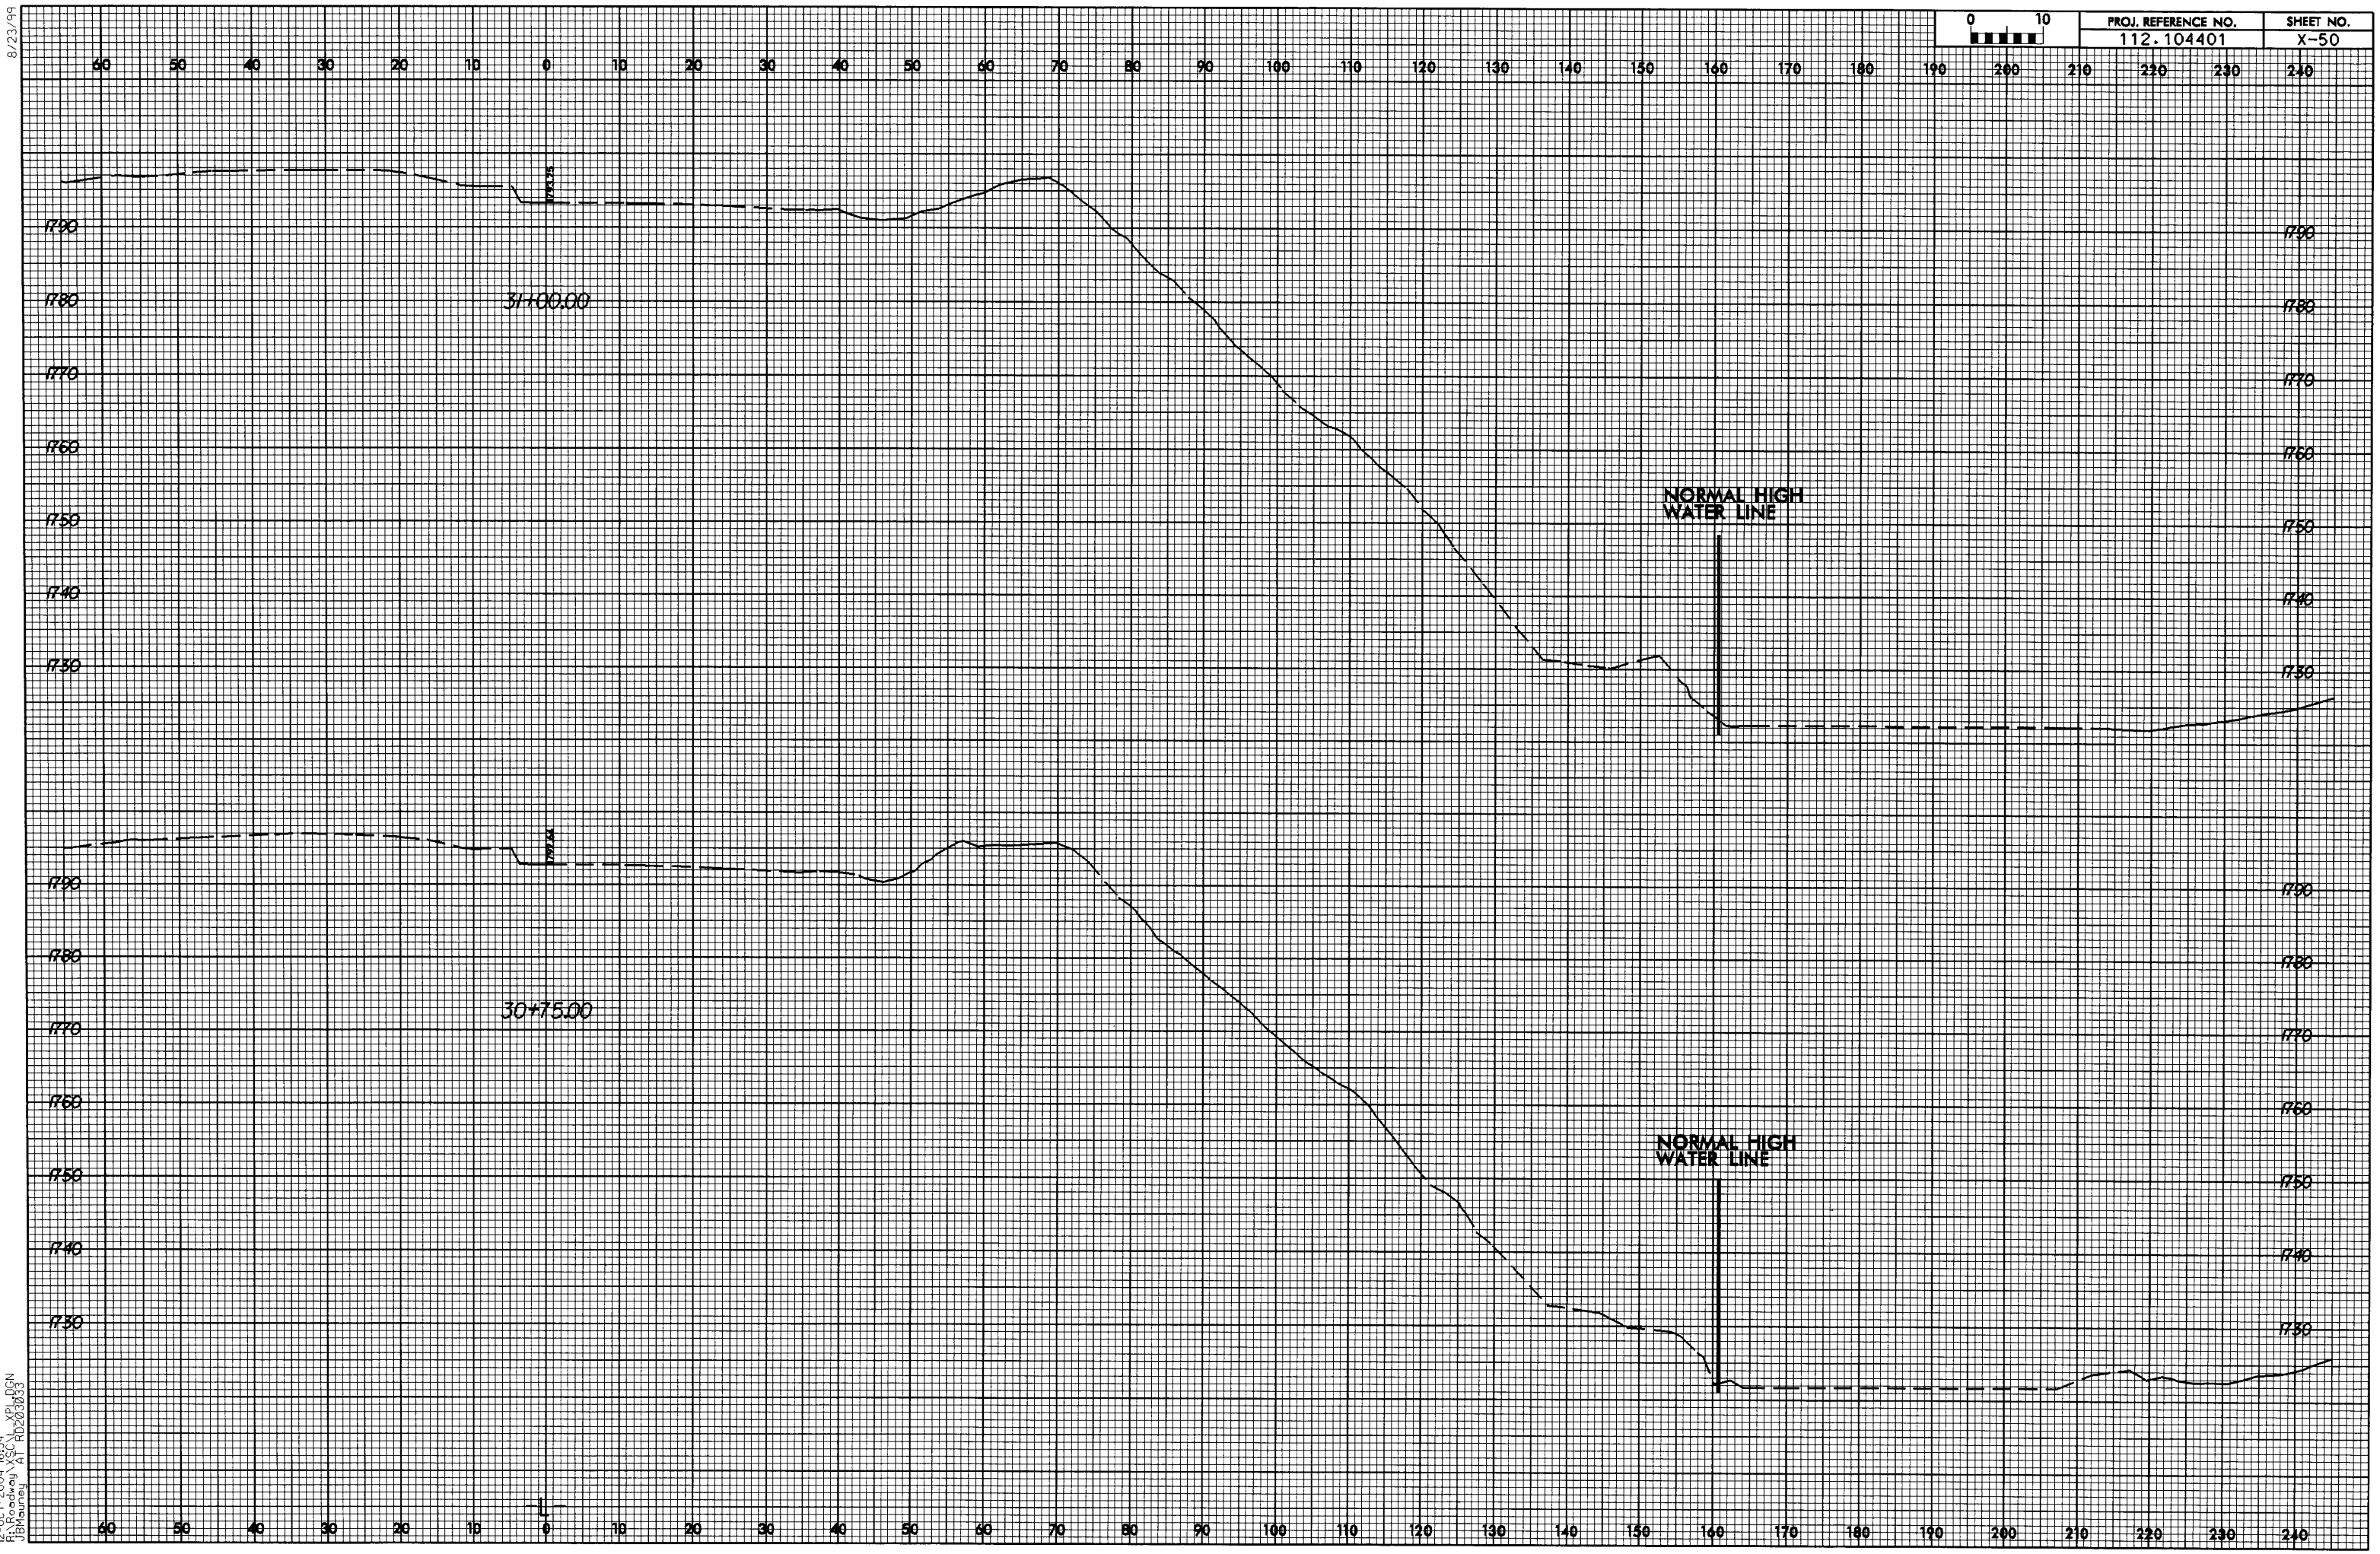

12-OCT-2004 16:54
R:\Roadway\X-SECN_XPL.DGN
JBMouney AT RD203033

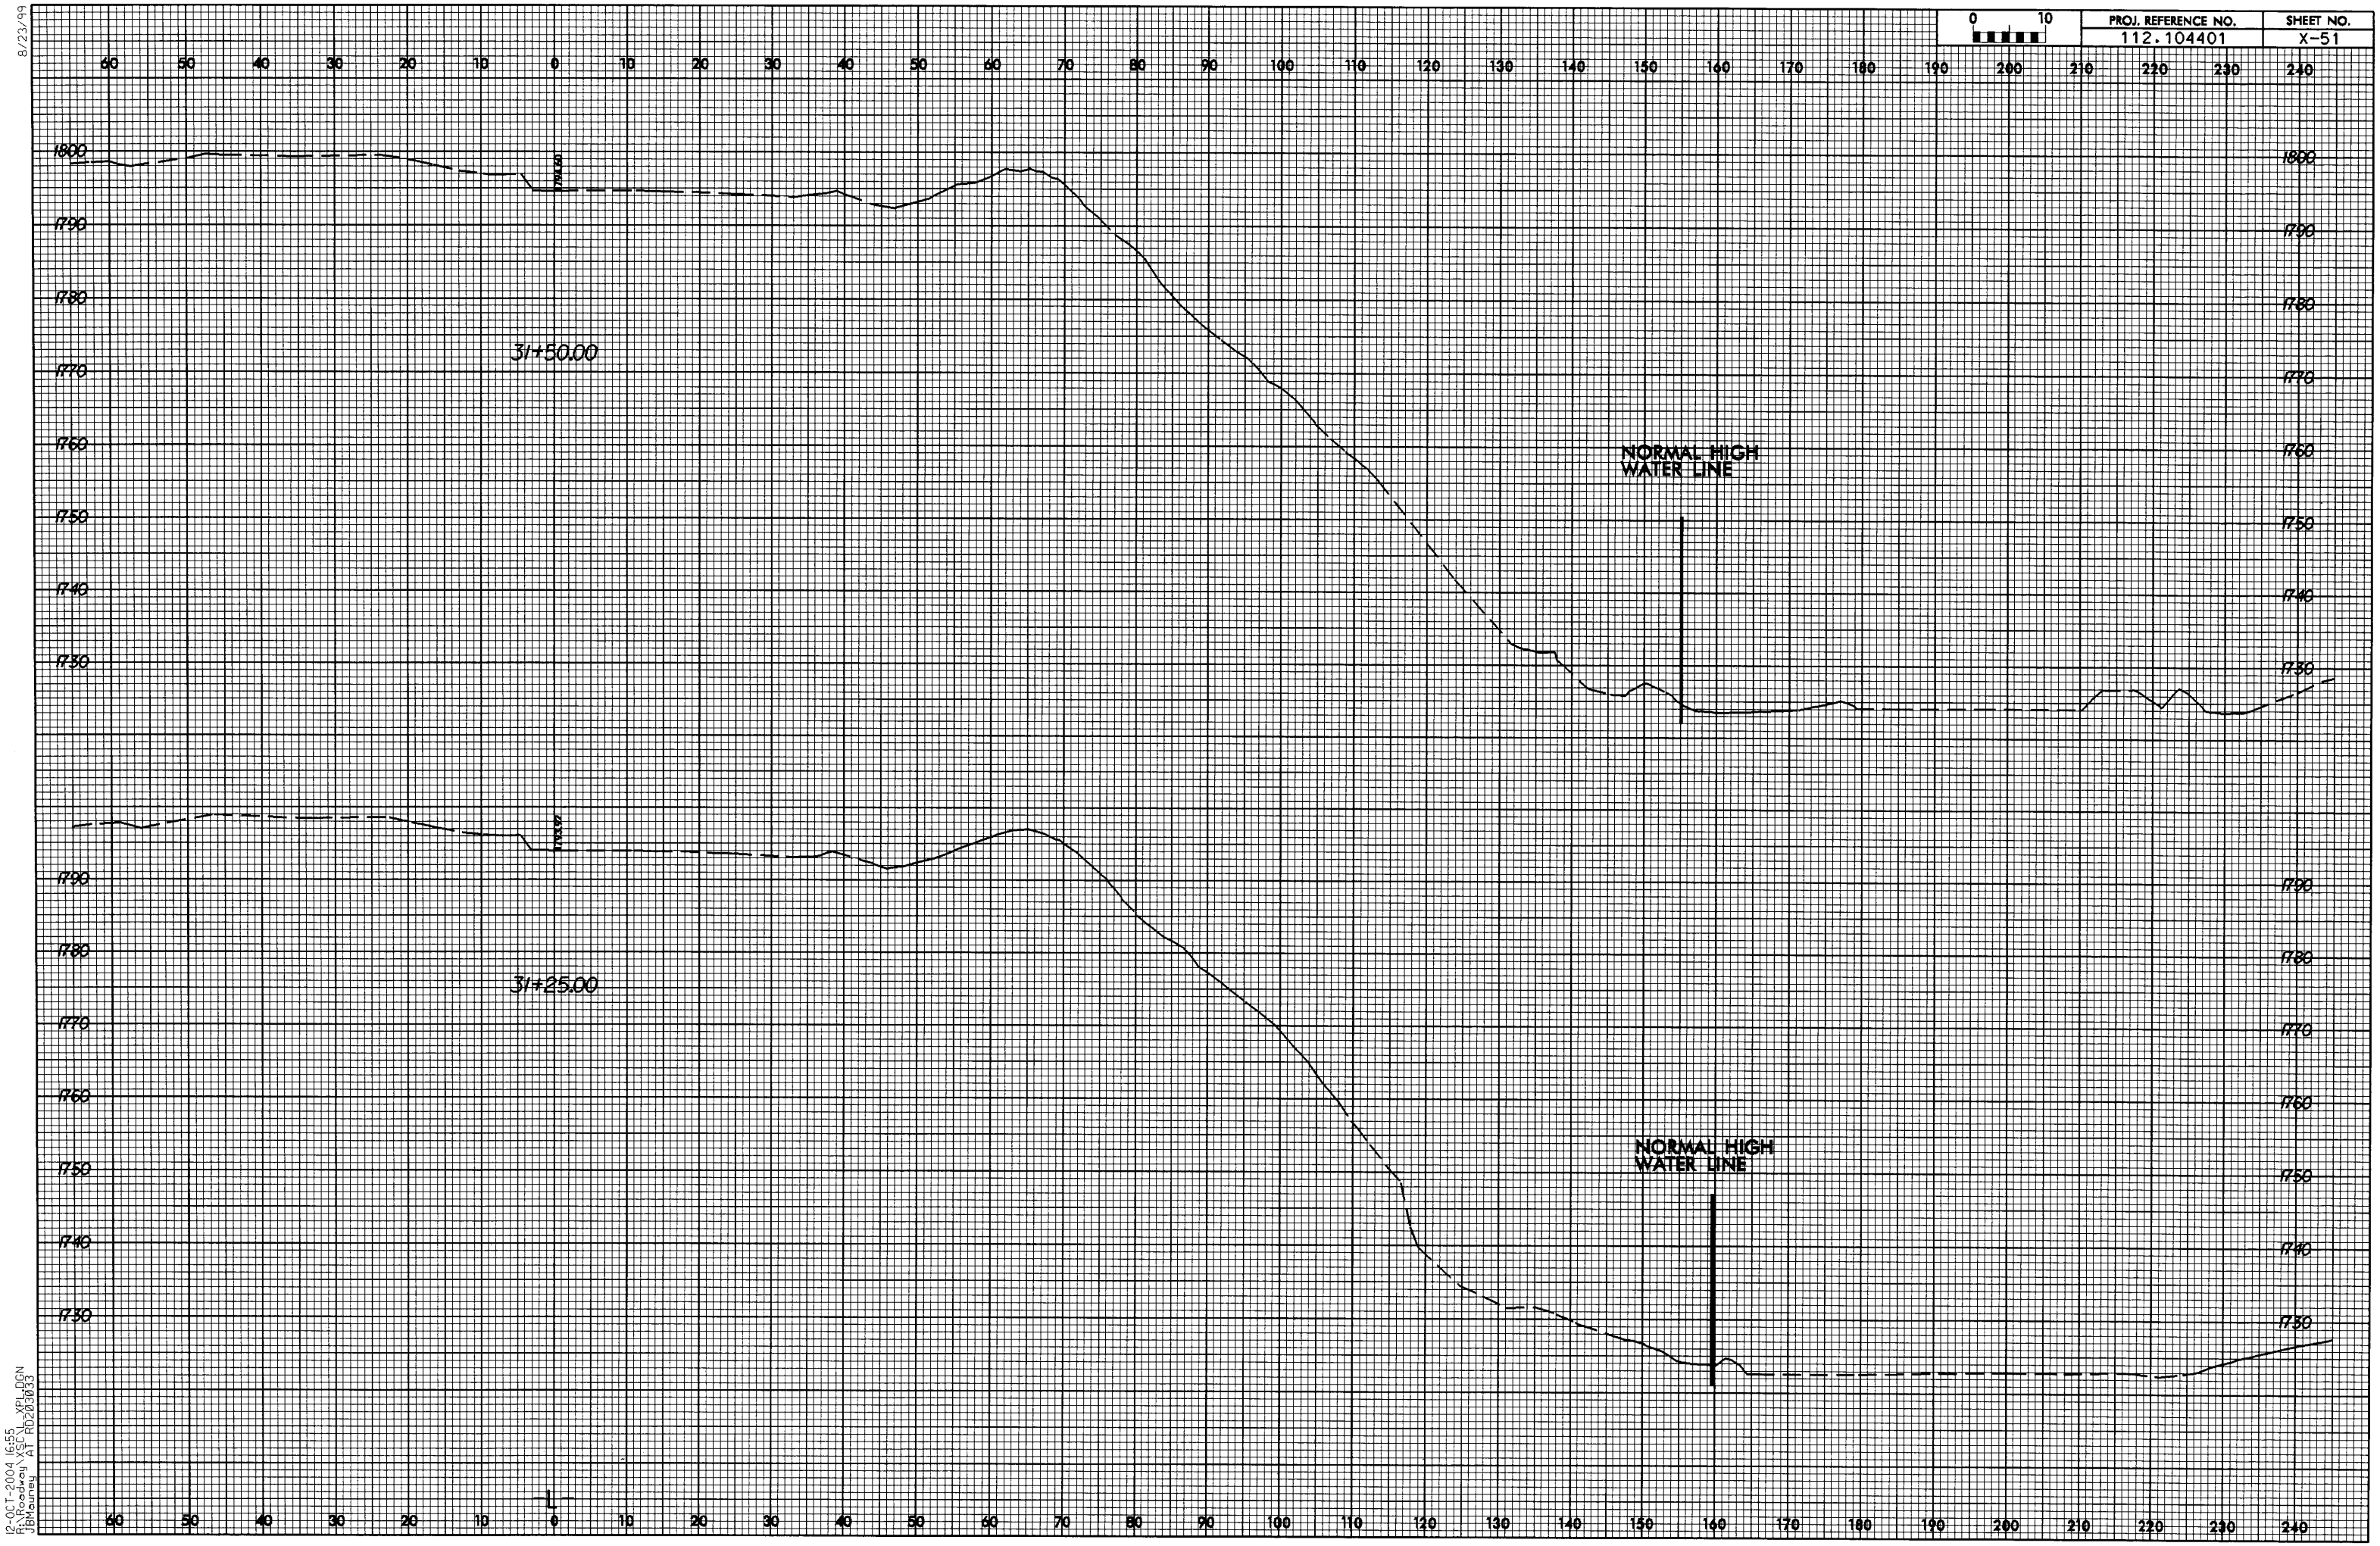

8/23/99

12-OCT-2004 16:55
R:\Roadway\XSC_XPL.DGN
JBMauney AT RD203033

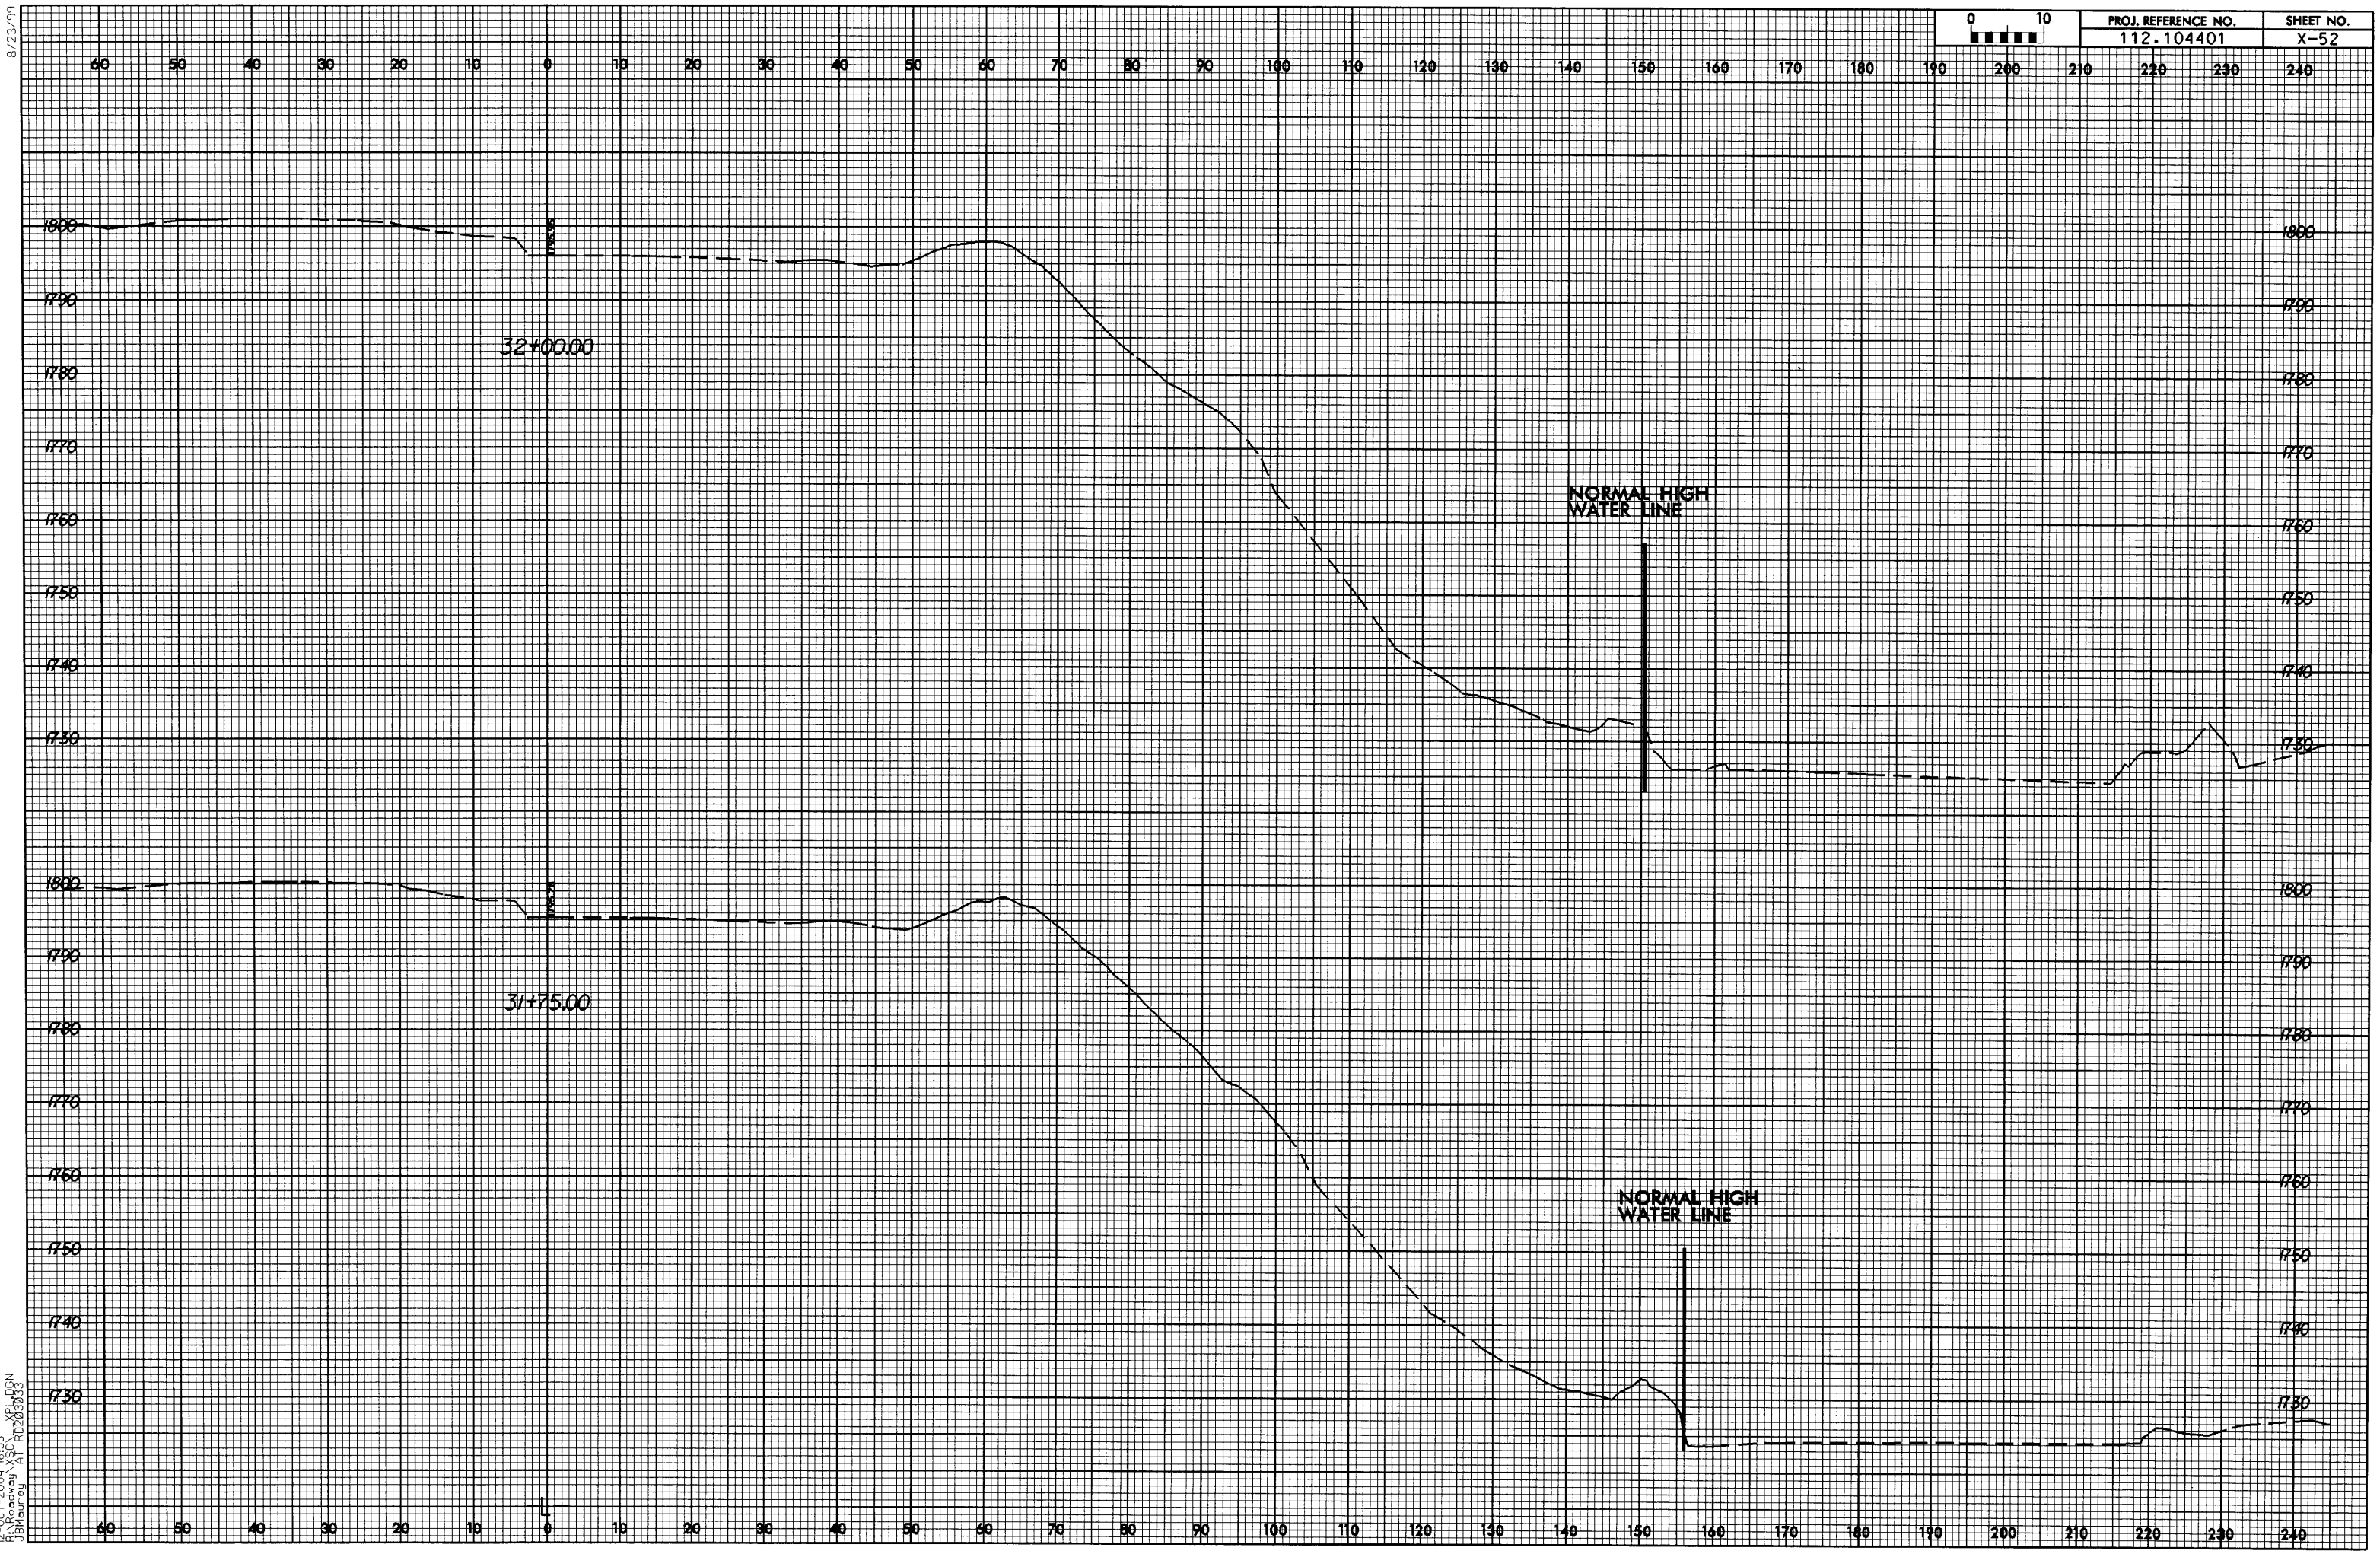

8/23/99

12-OCT-2004 16:55
R:\Roadway\XSC\L_XPL.DGN
JBMauney AT RD203033