DESIGN PUBLIC MEETING MAP

PROJECT 45810.1.1/48392.1.1 (B-5857/U-6146)

GASTON COUNTY

US 29/US 74 (WILKINSON BLVD) FROM SR 2209 (WESLEYAN DR/MARKET ST.) TO SR 2016 /SR 2017 (GEORGIA BELLE AVE/ HUBBARD ST) AND BRIDGE NO. 82 OVER SOUTH FORK CATAWBA RIVER

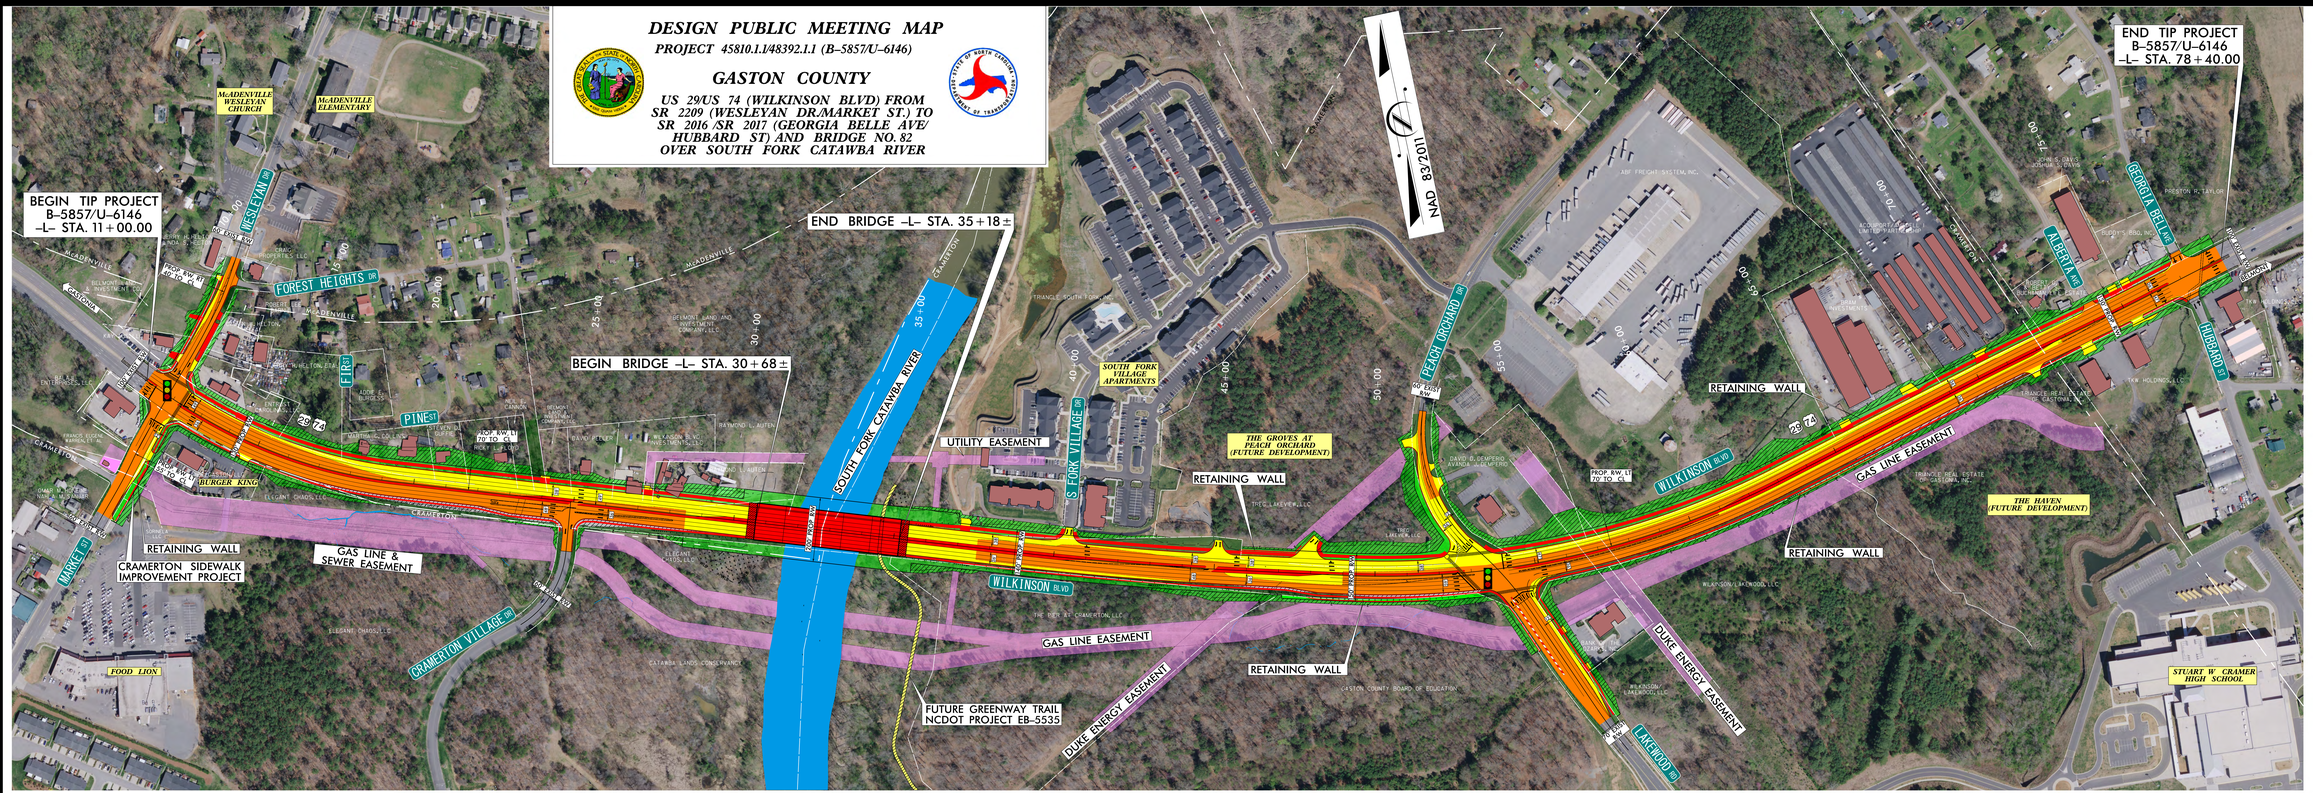
BEGIN TIP PROJECT
B-5857/U-6146
-L- STA. 11+00.00
END TIP PROJECT
B-5857/U-6146
-L- STA. 78+40.00
END BRIDGE -L- STA. 35+18±
BEGIN BRIDGE -L- STA. 30+68±
NAD 83/2011
McADENVILLE WESLEYAN CHURCH
McADENVILLE ELEMENTARY
WESLEYAN DR
FOREST HEIGHTS DR
PINE ST
MARKET ST
CRAMERTON
CRAMERTON VILLAGE DR
WILKINSON BLVD
SOUTH FORK CATAWBA RIVER
S FORK VILLAGE DR
SOUTH FORK VILLAGE APARTMENTS
THE GROVES AT PEACH ORCHARD (FUTURE DEVELOPMENT)
PEACH ORCHARD DR
GEORGIA BELL AVE
HUBBARD ST
LAKEWOOD RD
THE HAVEN (FUTURE DEVELOPMENT)
STUART W CRAMER HIGH SCHOOL
FOOD LION
BURGER KING
RETAINING WALL
CRAMERTON SIDEWALK IMPROVEMENT PROJECT
GAS LINE & SEWER EASEMENT
UTILITY EASEMENT
GAS LINE EASEMENT
DUKE ENERGY EASEMENT
FUTURE GREENWAY TRAIL NCDOT PROJECT EB-5535
PROP. R/W 70' TO ℄
