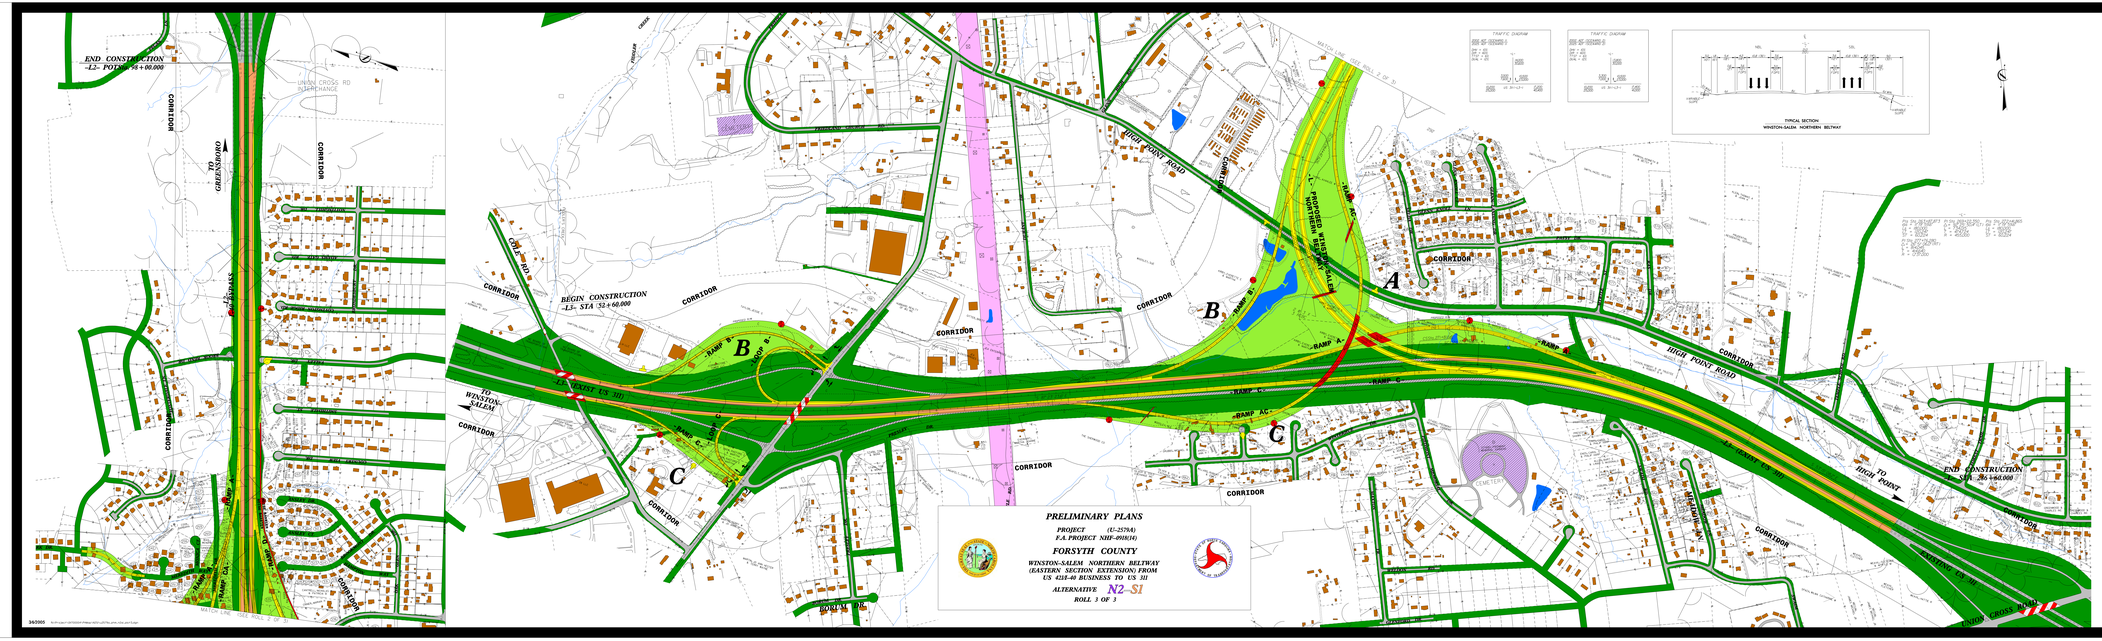
END CONSTRUCTION
-L- POT. STA. 59+00.000
UNION CROSS RD INTERCHANGE
GREENS RD
CORRIDOR
BEGIN CONSTRUCTION
-L- STA. 52+60.000
CORRIDOR
CORRIDOR
CORRIDOR